



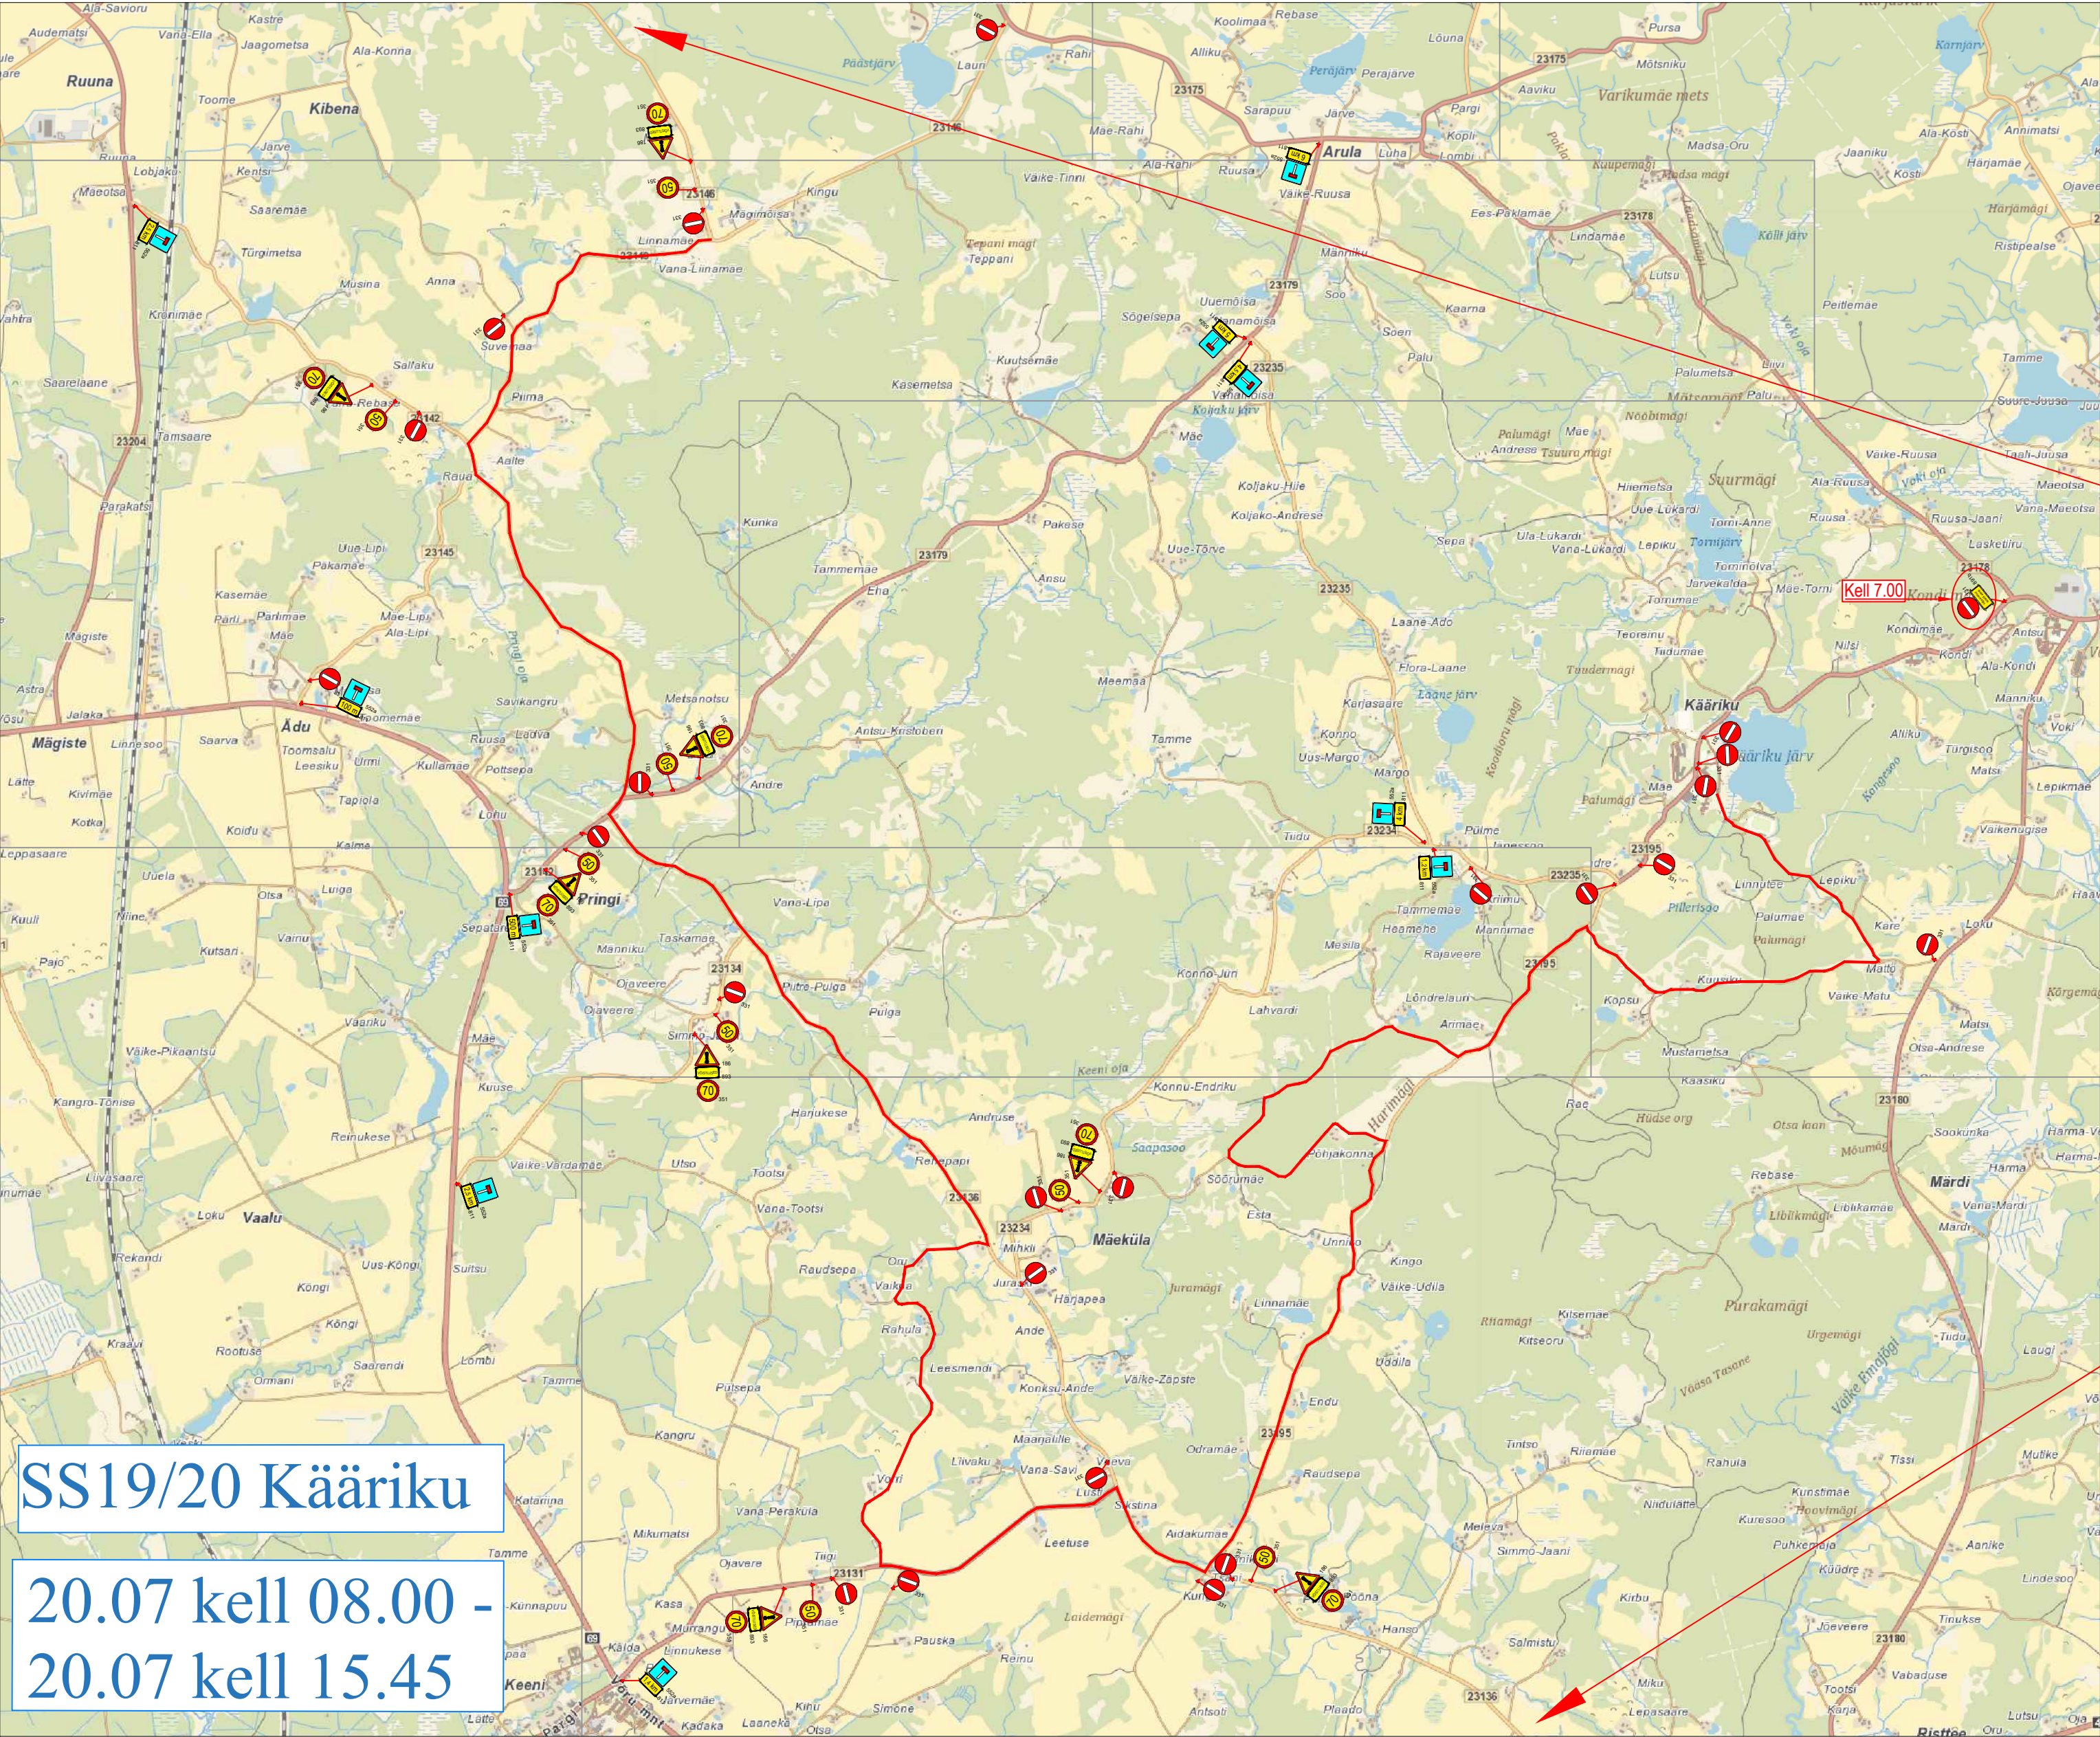


SS19/20 Kääriku

20.07 kell 08.00 -
20.07 kell 15.45

Märkused:

1. Muud olemasolevad liiklusemärgid, mis lähevad vastuollu antud ajutise ehitussegse liiklusemärgidega, tuleb kinni katta.
2. Vajadusel korrigeerida liiklusemärgide tööetapil olukorra kohaseks.
3. Vajadusel lisada objektile täiendavaid liiklusemärgid.
4. Ajutised ehitussegse liiklusemärgid tuleb paigaldada nii, et nad on liiklejale üheselt mõistetavad ja arusaadavad.
5. Tagada kogu ehitustööde vältel ajutiste liiklusemärgide püstiolek ja loetavus.
6. Joonist lugeda märgitud numbrite järgi.

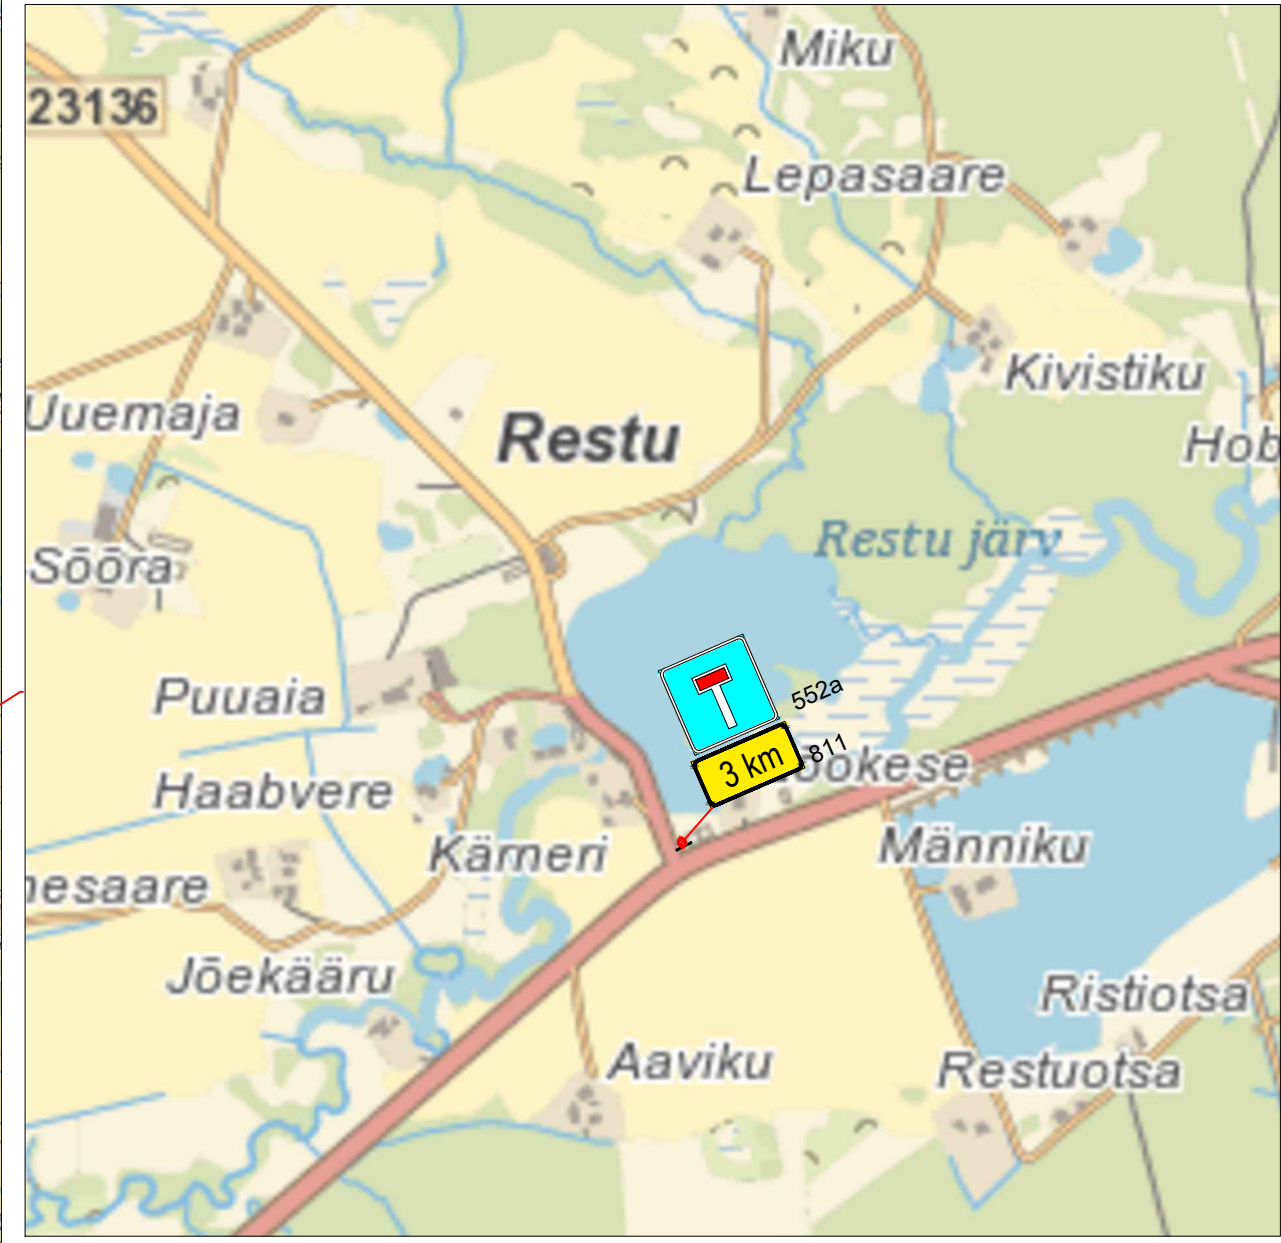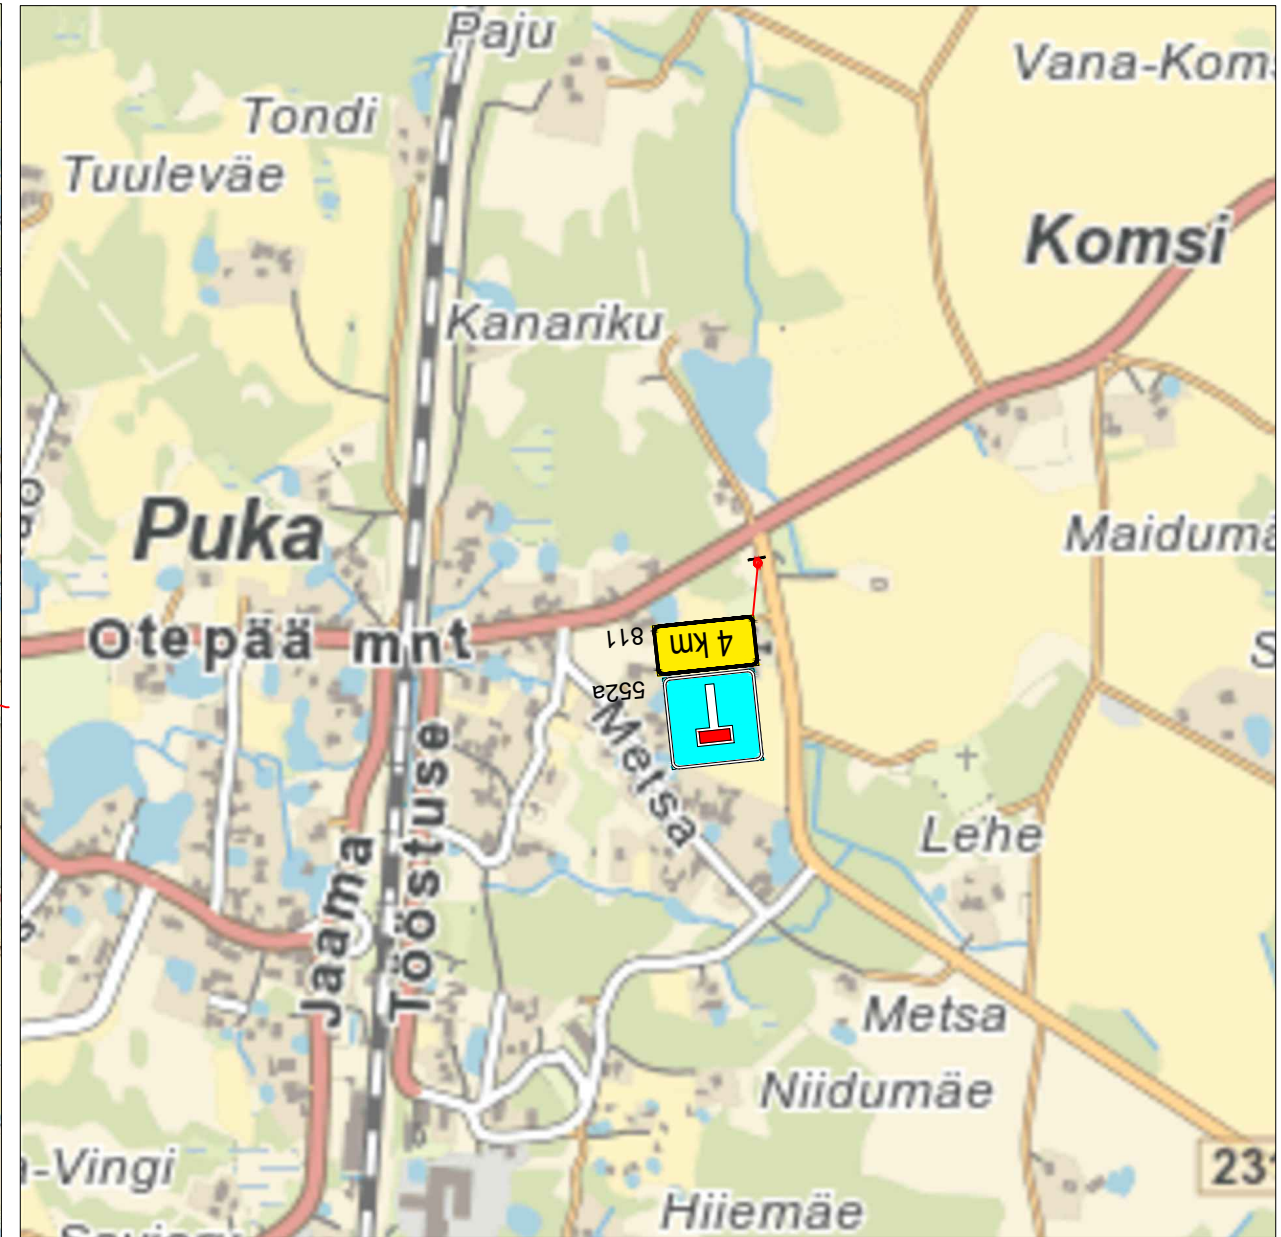

LEPPEMÄRGID

30 Paigaldatav ajutine liiklusemärk

70 Olemasolev liiklusemärk
351#



Tähe põik 8, Kambja vald, Tartu maakond
Telefon: +372 5248 400
E-post: info@lounaliiklus.ee

Koostas: Indrek Vähi

Tellijä: Estonia Autosport Events MTÜ

Projekti nimetus:
Rally Estonia 2025

Objekti asukoht:
Valga maakond

Joonis: SS19/20 Kääriku

Kuupäev
09.04.2025

Töö nr:
097/25

Joonis nr :
1 - (1)

Mootkava