


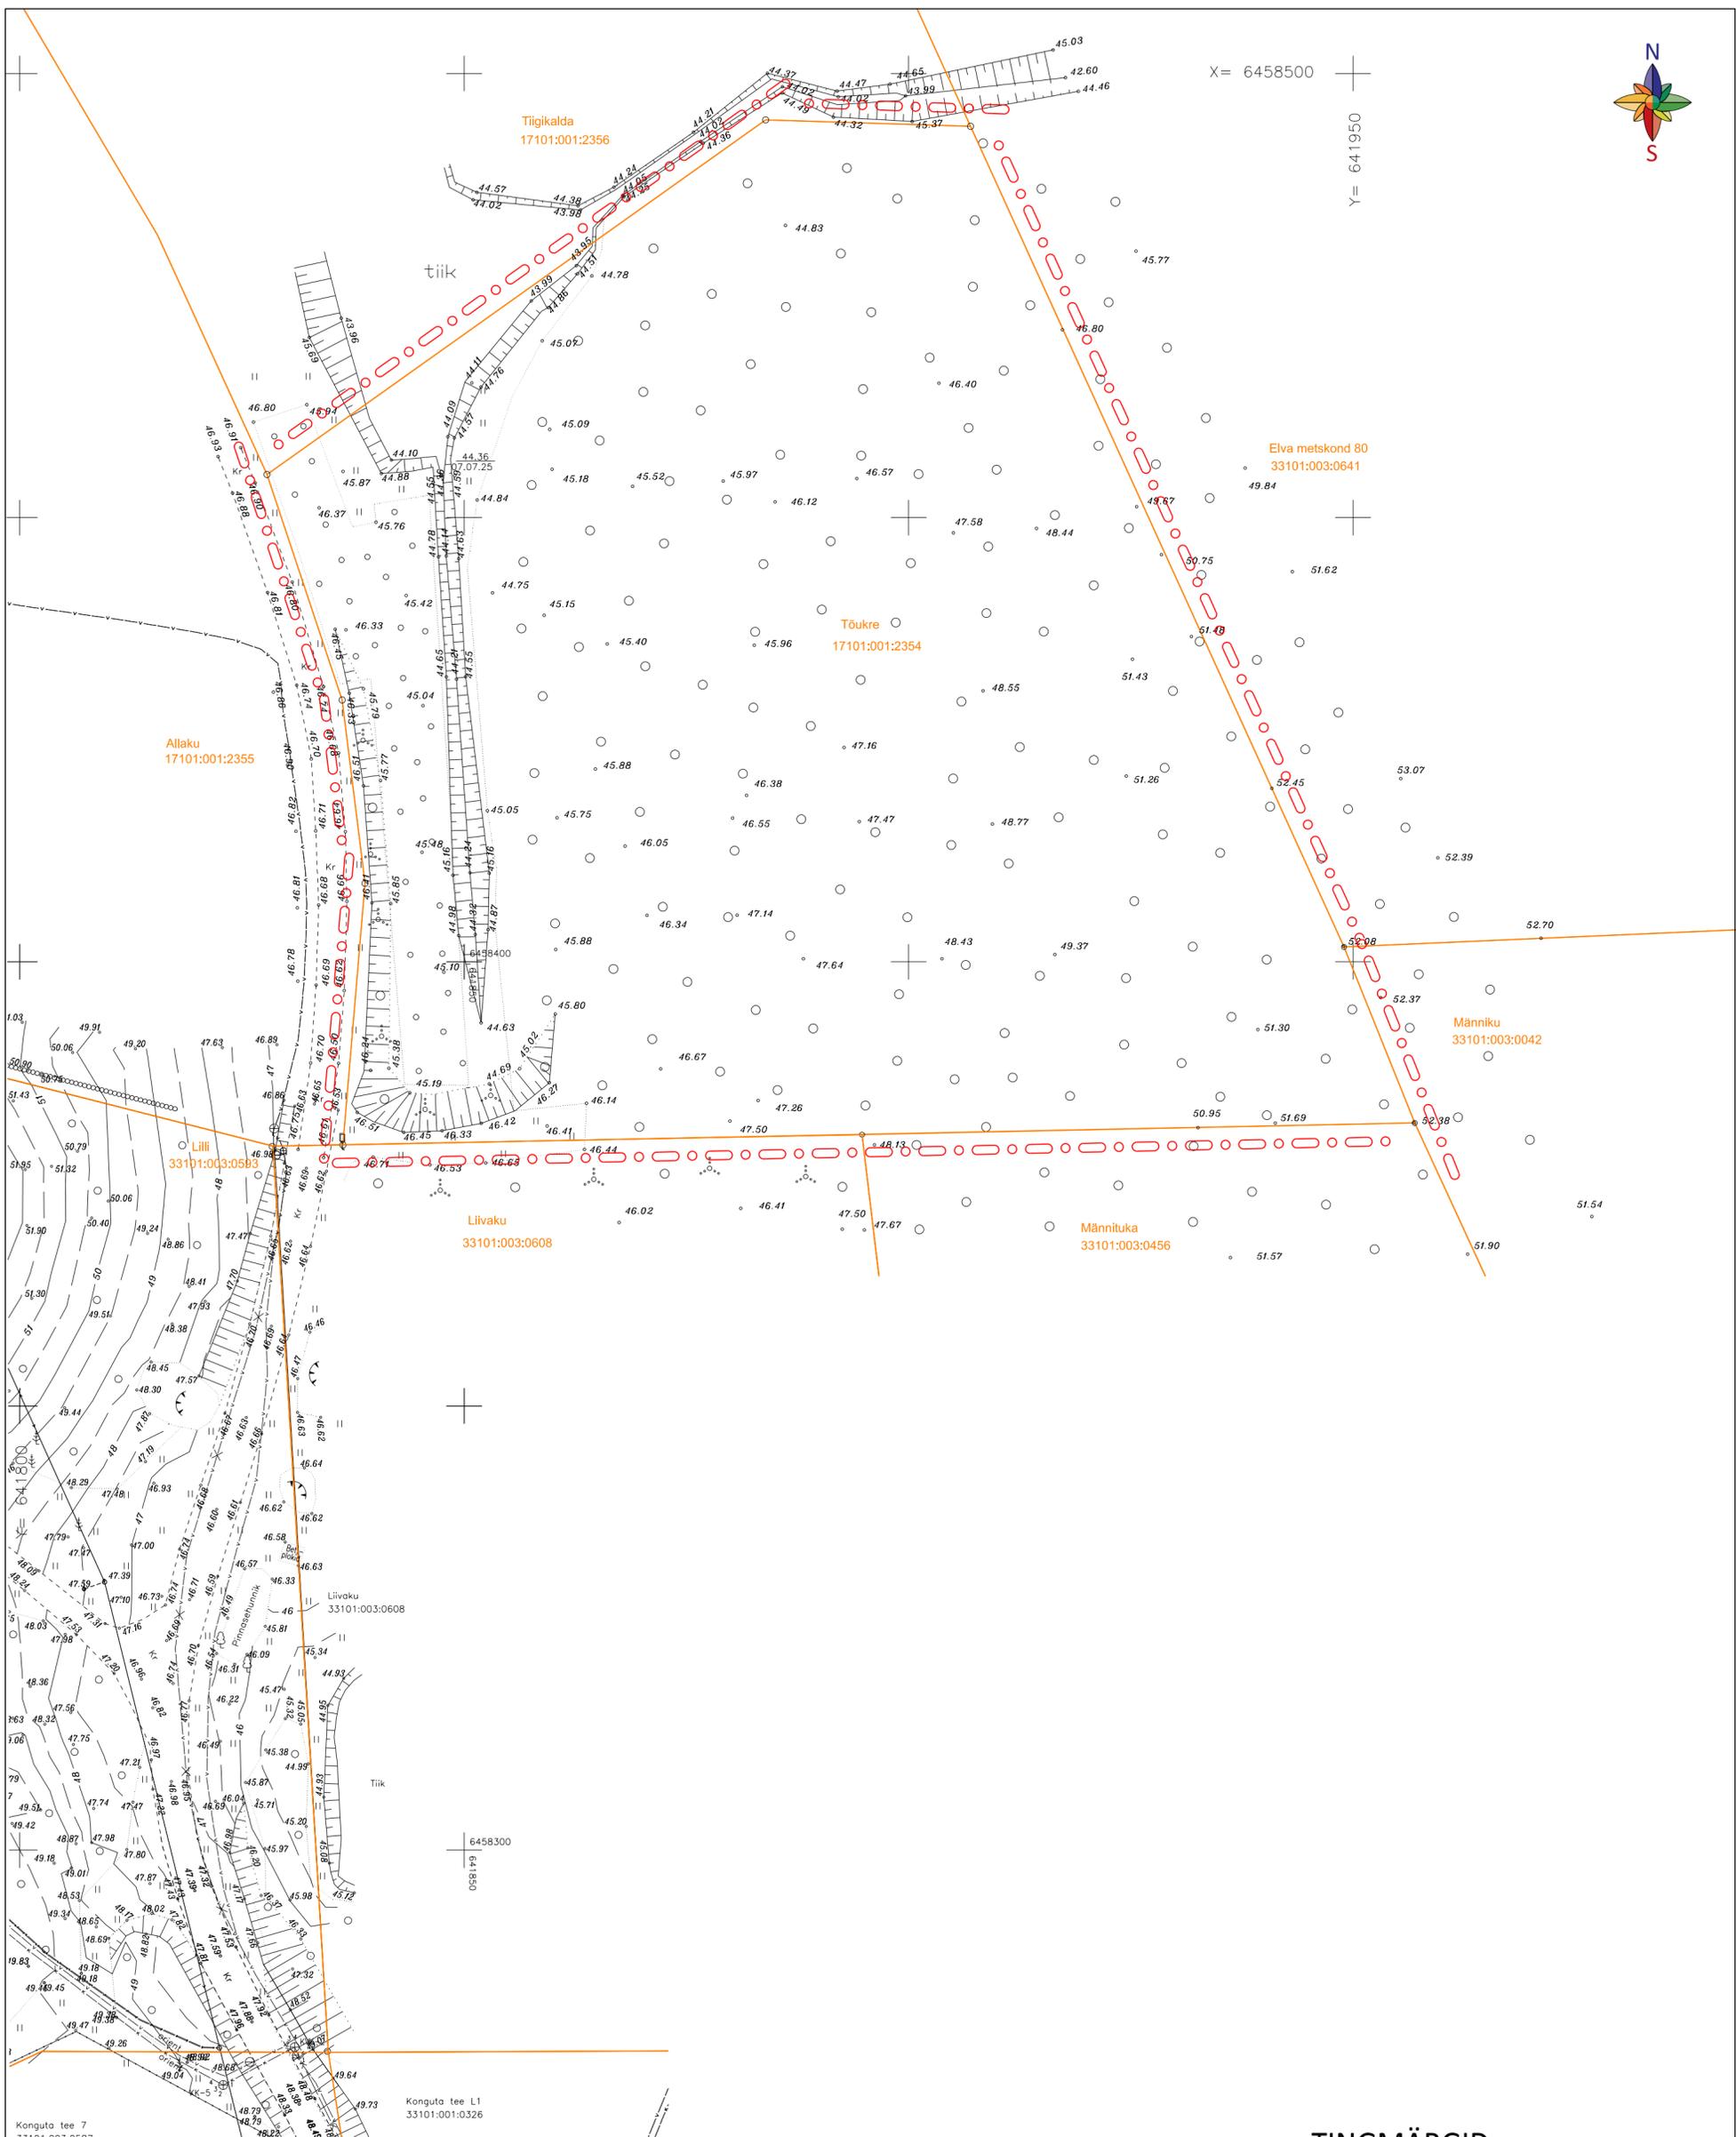

X = 6458500

Y = 641950



TINGMÄRGID

- Planeeringuala piir
- Olemasolev krundipiir



Töö: Metsalaane küla Tõukre kinnistu detailplaneering
 Olemasolev olukord

AB Artes Terrae OÜ Reg nr 12978320 Küütri tn 14, Tartu 51007 art@artees.ee www.artees.ee	Projektsuht: Tanel Breede Maastikuarhitekt: Tanel Breede	Tellijä: Avo Allak Asukoht: Metsalaane küla, Elva vald Faili nimi: 25091DP4 Tõukre DP joonised.dgn	Töö nr: 25091DP4 Kauplev: 10.02.2026 Mõõt: 1:500 Joonise nr: 2
--	---	---	---