


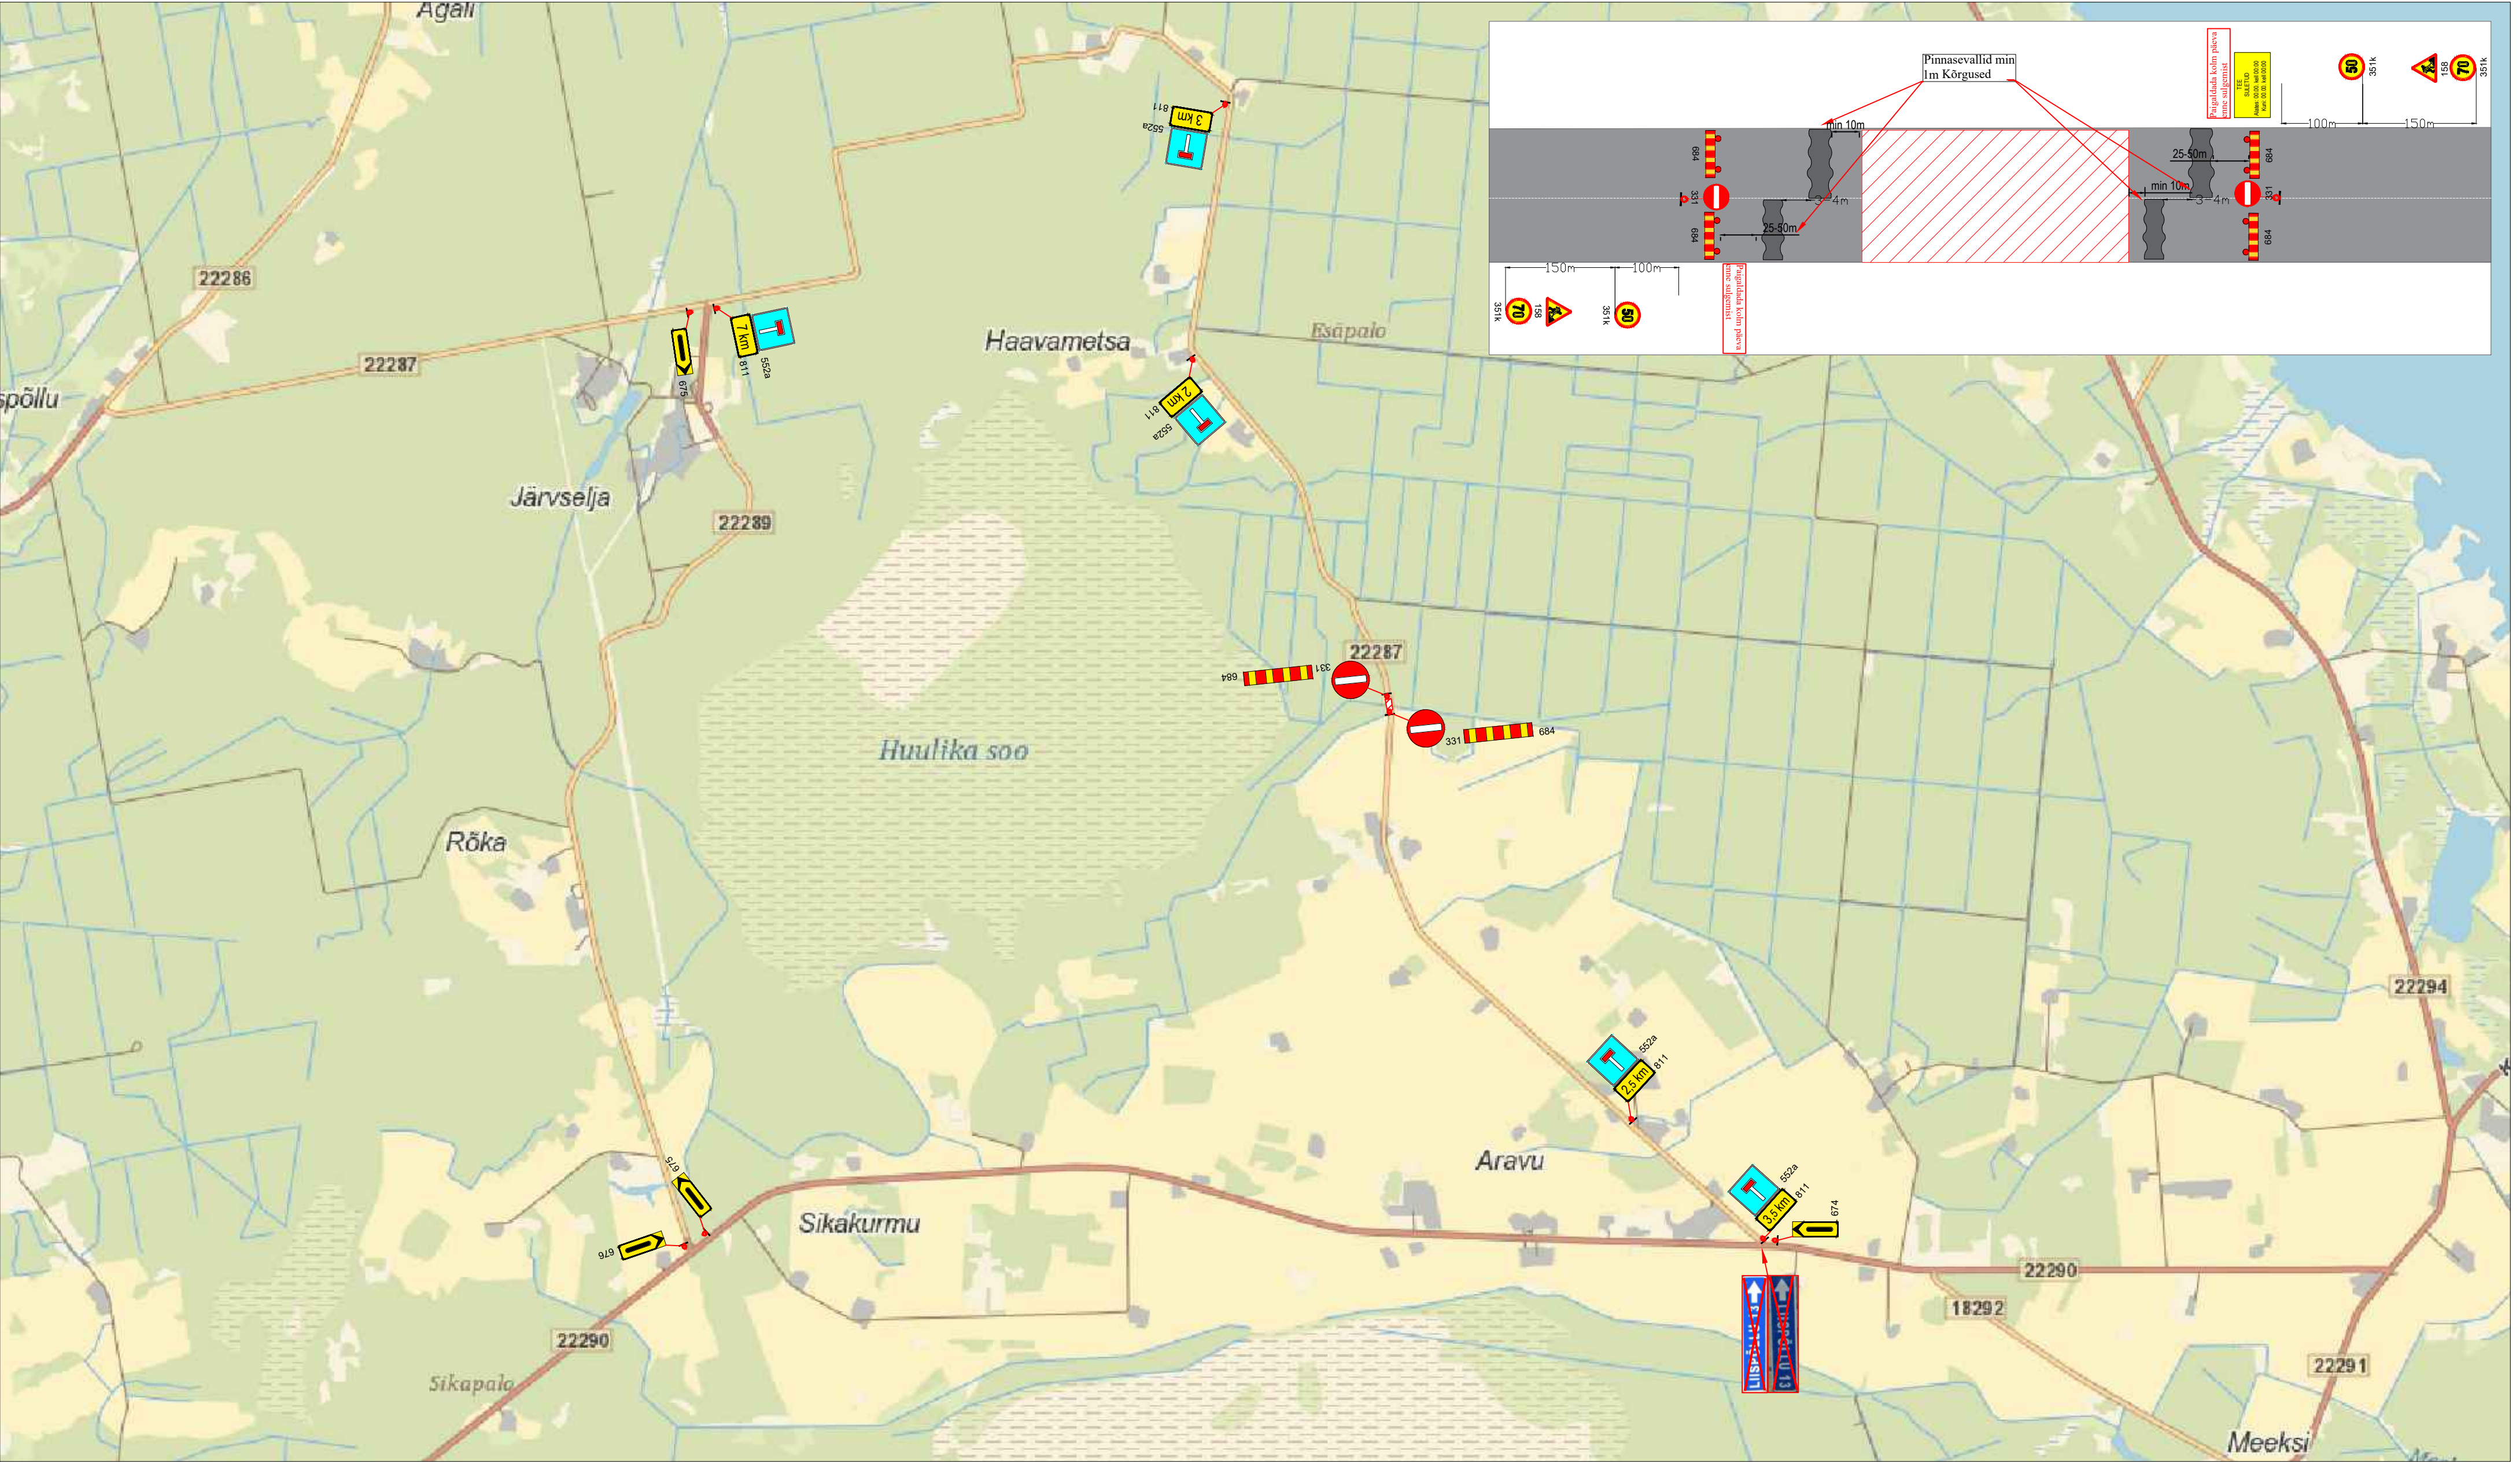

Märkused:

1. Muud olemasolevad liiklusemärgid, mis lähevad vastuollu antud ajutise ehitusaegse liiklusskeemiga, tuleb kinni katta.
2. Vajadusel korrigeerida liiklusskeem tööetapil olukorra kohaseks.
3. Vajadusel lisada objektile täiendavaid liiklusemärgid.
4. Ajutised ehitusaegsed liiklusemärgid tuleb paigaldada nii, et nad on liiklejale üheselt mõistetavad ja arusaadavad.
5. Tagada kogu ehitustööde vältel ajutiste liiklusemärgide püstitolek ja loetavus.
6. Joonist lugeda märgitud numbrite järgi.

Lisa märkused:

1. Aasta keskmine ööpäevane liiklus 22
Sõiduaudod ja pakiaudod (%) 95
Veoaudod ja autobussid (%) 5
Autorongid (%) 0
2. Antud asulavälisel lõigul kehtib statsionaarne kiirusepiirang 90 km/h

LEPPEMÄRGID

- Töötsoon
- 30

Paigaldatav ajutine liiklusemärk
- 70

Olemasolev liiklusemärk



Tähe põik 8, Kambja vald, Tartu maakond
Telefon: +372 5248 400
E-post: info@lounaliiklus.ee

Koostas: Indrek Vähi

Tellijä: Verston Eesti OÜ

Projekti nimetus: Truupide vahetus	Kuupäev 12.09.2025
Objekti asukoht: Tee nr 22287 Liispõllu-Järvselja-Aravu km 9,96	Töö nr: 311/25
Joonis nr: Ajutine liikluskorraldusskeem	Joonis nr : 1 - (1)
	Möötkava