


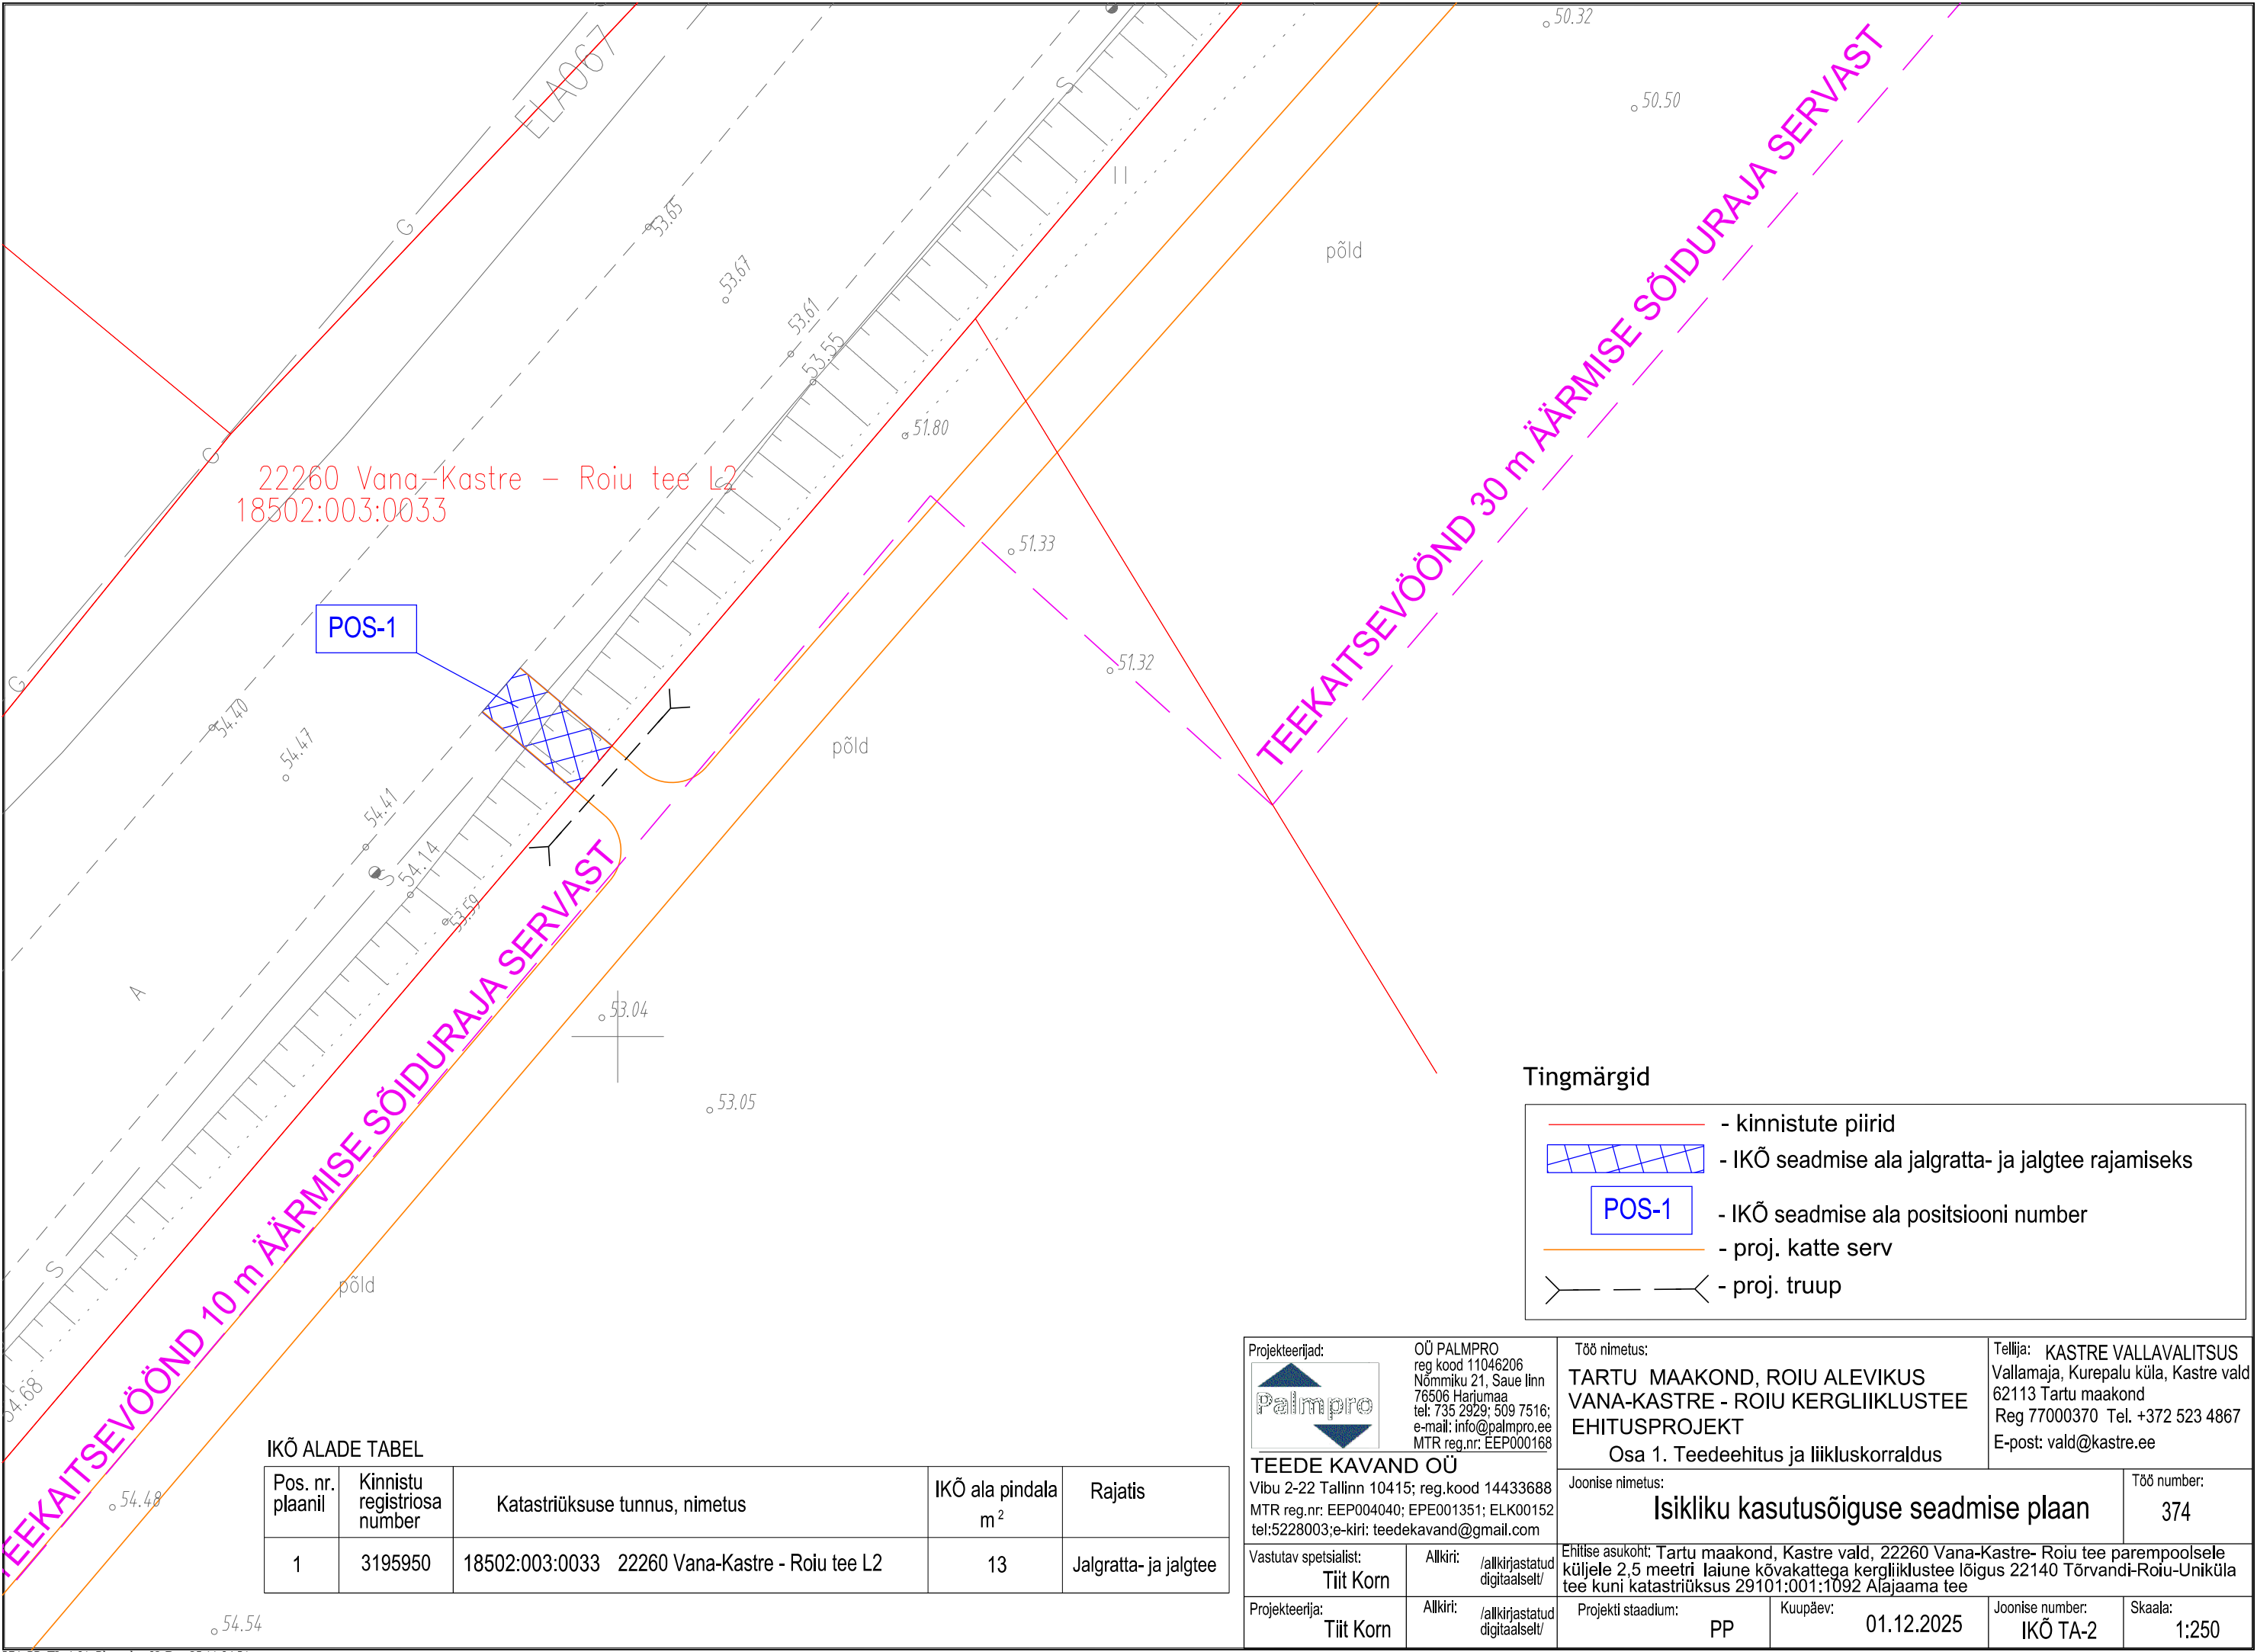

IKÕ ALADE TABEL

Pos. nr. plaanil	Kinnistu registriosa number	Katastriüksuse tunnus, nimetus		IKÕ ala pindala m ²	Rajatis
1	3195950	18502:003:0033	22260 Vana-Kastre - Roiu tee L2	13	Jalgratta- ja jalgte

Tingmärgid

- kinnistute piirid

- IKÕ seadmise ala jalgratta- ja jalgte rajamiseks

POS-1

- IKÕ seadmise ala positsiooni number

- proj. katte serv

- proj. truup

Projekteerijad:



OÜ PALMPRO

reg kood 11046206

Nõmmiku 21, Saue linn

76506 Harjumaa

tel: 735 2929; 509 7516;

e-mail: info@palmprow.ee

MTR reg.nr: EEP000168

TEEDE KAVAND OÜ

Vibu 2-22 Tallinn 10415; reg.kood 14433688

MTR reg.nr: EEP004040; EPE001351; ELK00152

tel:5228003;e-kiri: teedekavand@gmail.com

Töö nimetus:

TARTU MAAKOND, ROIU ALEVIKUS

VANA-KASTRE - ROIU KERGLIIKLUSTEE

EHITUSPROJEKT

Osa 1. Teedeehitus ja liikluskorraldus

Tellija:

KASTRE VALLAVALITSUS

Vallamaja, Kurepalu küla, Kastre vald

62113 Tartu maakond

Reg 77000370 Tel. +372 523 4867

E-post: vald@kastre.ee

Vastutav spetsialist:

Tiit Korn

Allkiri:

/allkirjastatud digitaalselt/

Projekteerija:

Tiit Korn

Allkiri:

/allkirjastatud digitaalselt/

Joonise nimetus:

Isikliku kasutusõiguse seadmise plaan

Töö number:

374

Ehitise asukoht:

Tartu maakond, Kastre vald, 22260 Vana-Kastre- Roiu tee parempoolsele küljele 2,5 meetri laiune kõvakattega kergliiklustee lõigus 22140 Tõrvandi-Roiu-Uniküla tee kuni katastriüksus 29101:001:1092 Alajaama tee

Projekti staadium:

PP

Kuupäev:

01.12.2025

Joonise number:

IKÕ TA-2

Skaala:

1:250