


- LEPPEMÄRGID:  
OLEMASOLEV:
- PLAN. ALA PIIR
  - OLEMASOLEV PIIR
  - OLEMASOLEV TÄNAV
  - OLEMASOLEV KERGLIKLUSTEE
  - SEADUSÄRGN ETEKAITSEVOONDI PIIR
  - ÜP JÄRGSSE TOETUSKÕLBUKUKU PÖLLUMAA PIIR
  - OLEMASOLEV HOONE
  - OLEMASOLEV ALAJAAM

- SEADUSÄRGN ETEKAITSEVOONDI KITSENDUSE ALA
- PLANEERITAV:
- PLANEERITAVA KRUNDI PIIR
  - KRUNDI POOLITAV PIIR KAKSIKALAMU RAJAMISE KORRAL TULETÕREKLAJADEST PÕHJUSTATUD EHTISPIIRANGUTEGA ALA
  - PLANEERITUD EHTISJOO
  - PLANEERITUD HOONESTUSALA
  - EHTISPIIRANGUTEGA ALA, KUIH TOHID HOONEID RAJADA TULETÕRKESENA VÕI TULEMÕRGA
  - PLANEERITUD HOONE SOOVITUSLIK ASUKOHT (KONFIGURATSIOON TINGLIK)
  - HOONE ORIENTEERUV SIDUMISKÕRGUS
  - PLANEERITUD PUHK- JA MÄNGUVÄLJAKU ALA
  - PLAN. ORIENTEERUV ABS KÕRGUS
  - OLEV ABS KÕRGUS
  - PLANEERITUD KVARTALISISENE TEE
  - PLANEERITUD JUURDEPÄASUD JA PARKLAALAD
  - PLANEERITUD JALGTEE
  - PLANEERITUD JUURDEPÄAS KRUNDILE
  - PLANEERITUD SÕIDUSUUNAD
  - PLANEERITUD PUHKELA JA MÄNGUVÄLJAKUD (ASUKOHT JA KONFIGURATSIOON TINGLIK)
  - PLANEERITUD KÕRGLAJASTUS PÄGUTUS ILLUSTRATIIVNE
  - PLANEERITUD PRUGIMAJA

- PLANEERITUD TÄNAVAVÄLGUSTI
- PLANEERITUD ÜKSIKELAMUMAA SIHTOTSTARVE
  - PLANEERITUD KAKSIKELAMUMAA SIHTOTSTARVE
  - PLANEERITUD KORTERELAMUMAA SIHTOTSTARVE
  - PLANEERITUD TEE JA TÄNAVAA MAA SIHTOTSTARVE
  - PLANEERITAV SERVITUUDI VAJADUS JUURDEPÄAS AVALKULT KASUTATAVALT TEELT

Väljavõte Maa- ja Ruumiameti Lennunduskaardist  
Hoonestuse kõrguspiirangud

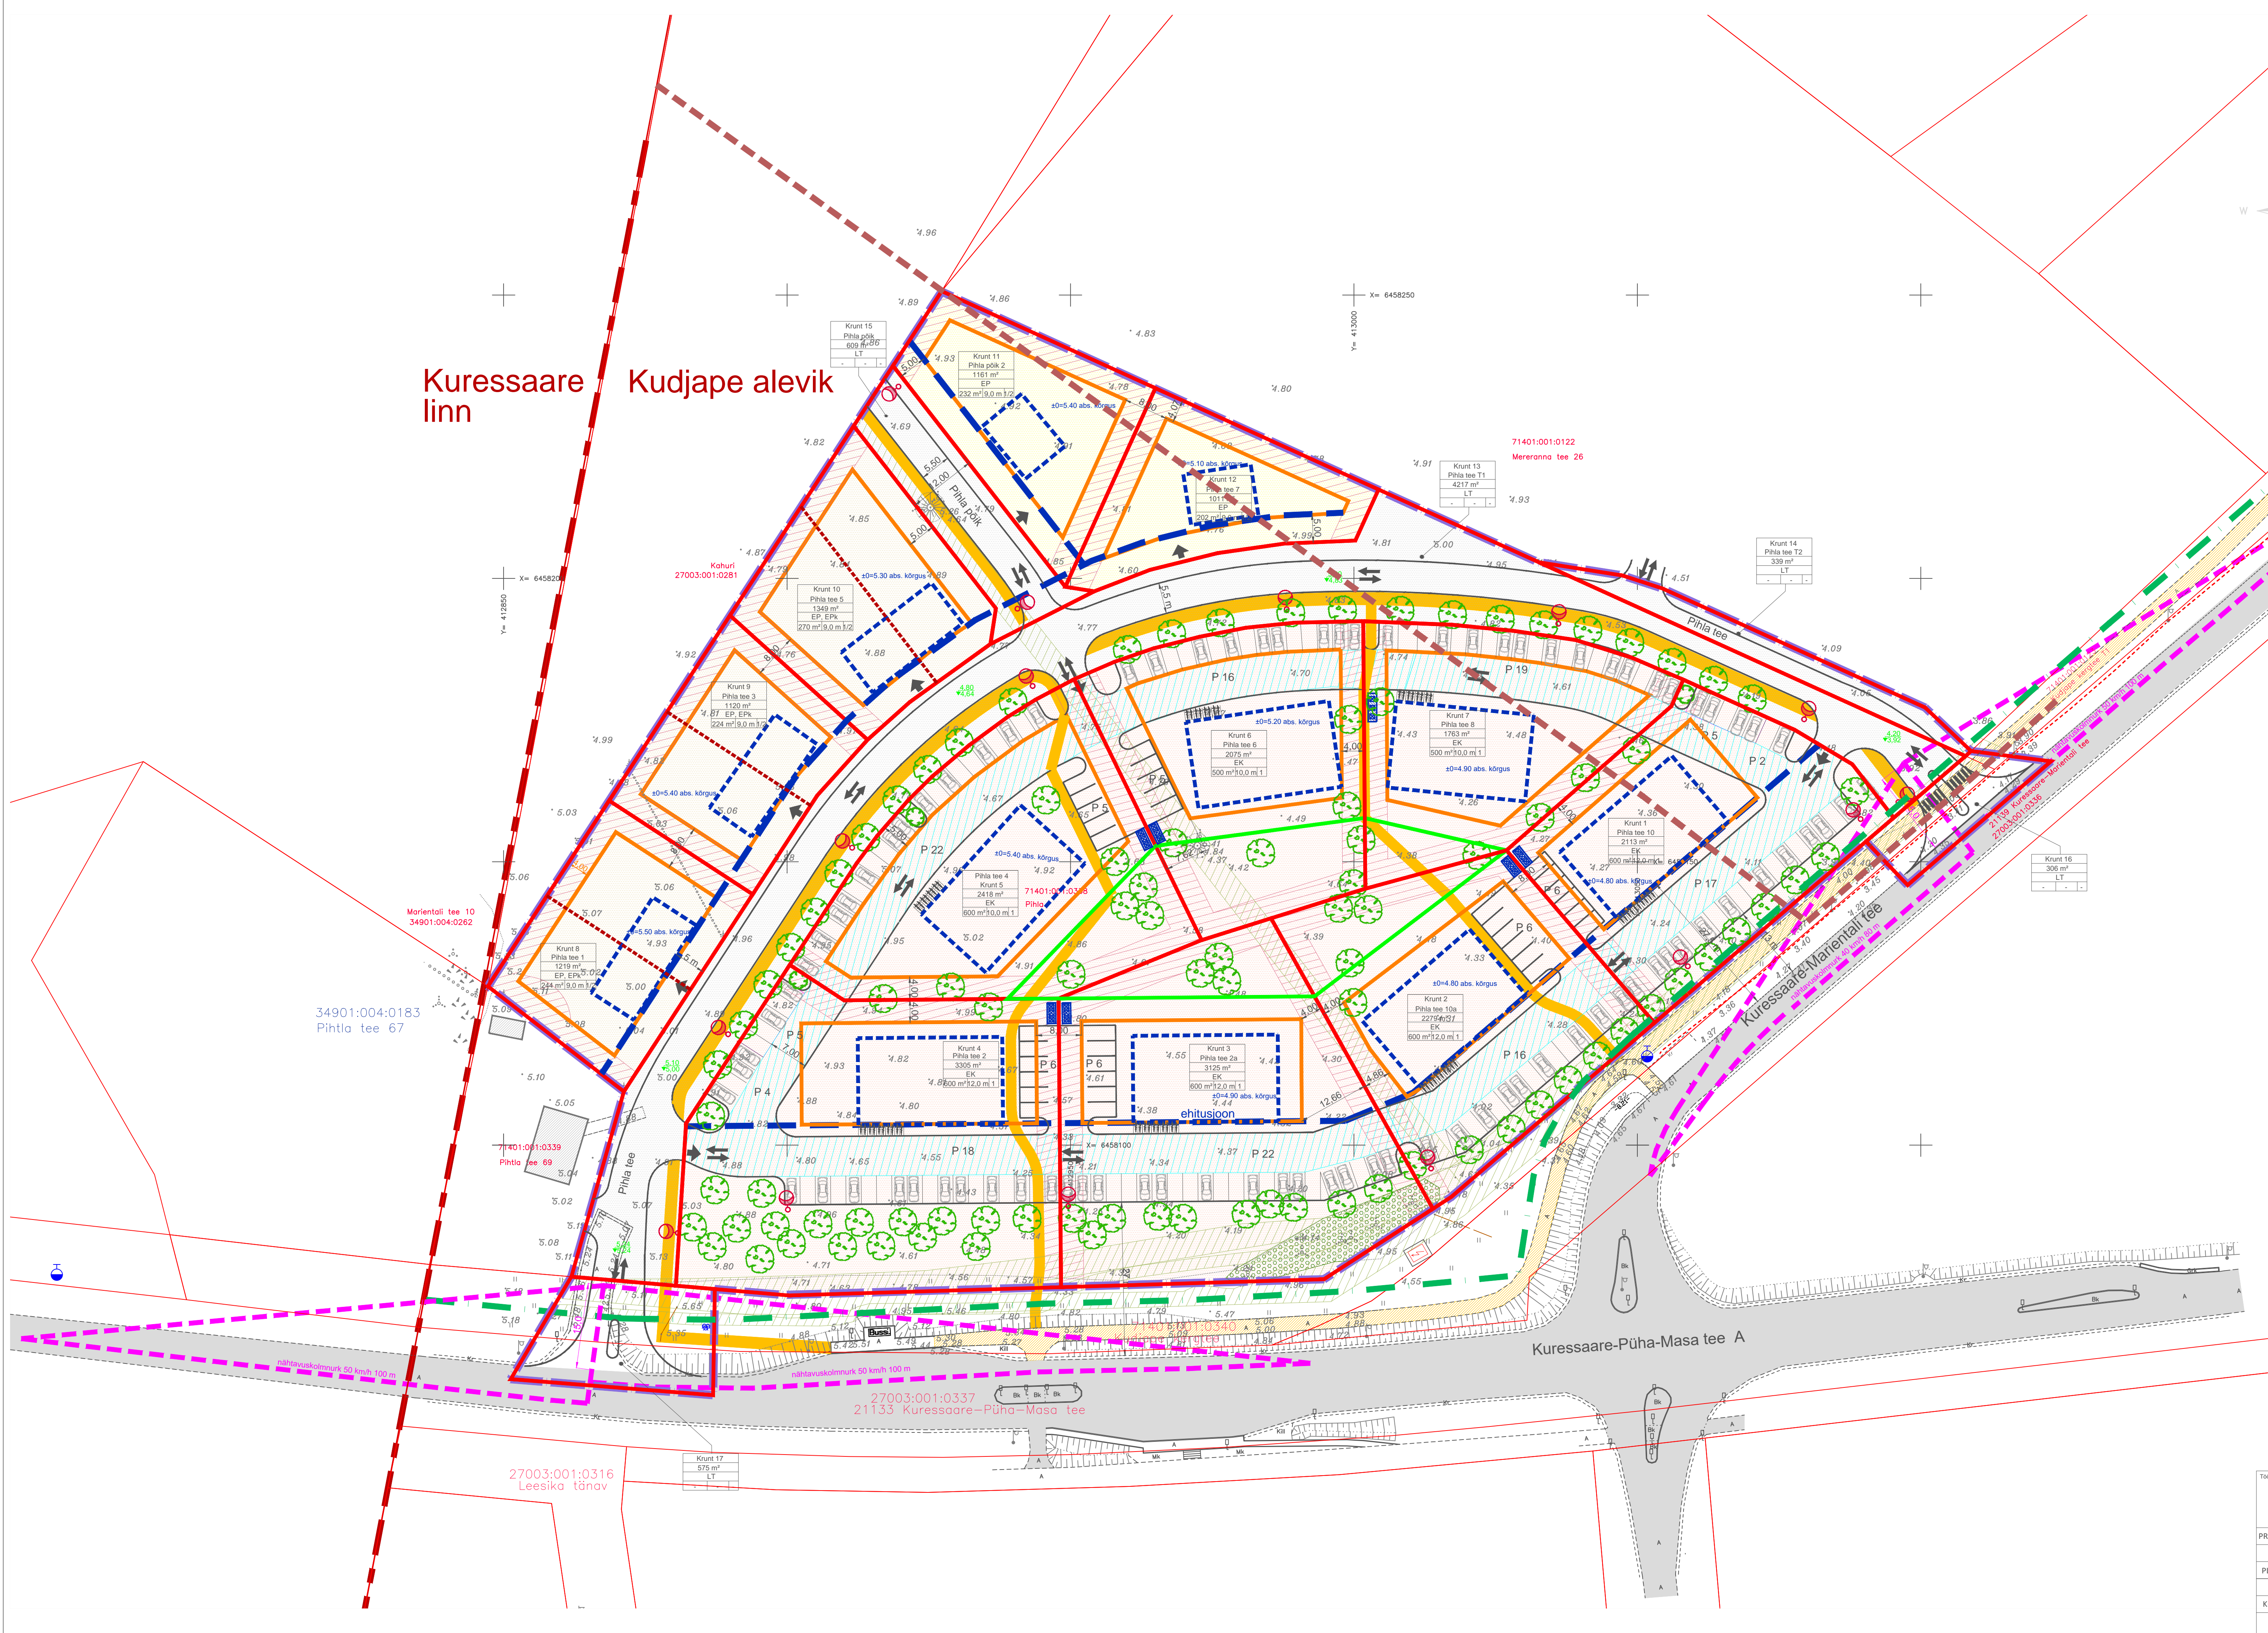

MÄRKUSED:  
1. ALUSPLAANI KASUTATUD GEODEET JAANUS TANK-POOLT AUGUST 2018 MÕODISTATUD GEODEETILIST ALUSPLAANI, TÖO NR JB-1/2018  
2. JOONISEL KUJUTATUD RUUMIAHENDUS ON TINGLIK JA TÄPISLATAKSE EHTISPROJEKTIDEGA  
3. JOONISTE JUURDE KULUS LAHUTAMATU OSMAN SELTUSKIRI  
4. JOONISTE VÄLJATRUKID ON VALGUS- JA NIISKUSTUNDLIKUD

Projekti nr:	160320	Planeerija:	SAAREMAA VALLAVALITSUS
Projekti nimi:		Hoonestus:	PIHLA GRUPP OÜ
Projekti juht:	I. HIMMIST	SAARE MAAKOND	
Planeerija:	P. HEIN	SAAREMAA VALD	
Kuupäev:	18.08.2025	KUDJAJE ALEVIK	
		PIHLA	
		DETAILPLANEERING	
Mastaab:	M 1:500	MAAKASUTUSE JOONIS	
Staadi:	PLAN.	Lehti:	4
		Lehti:	5

