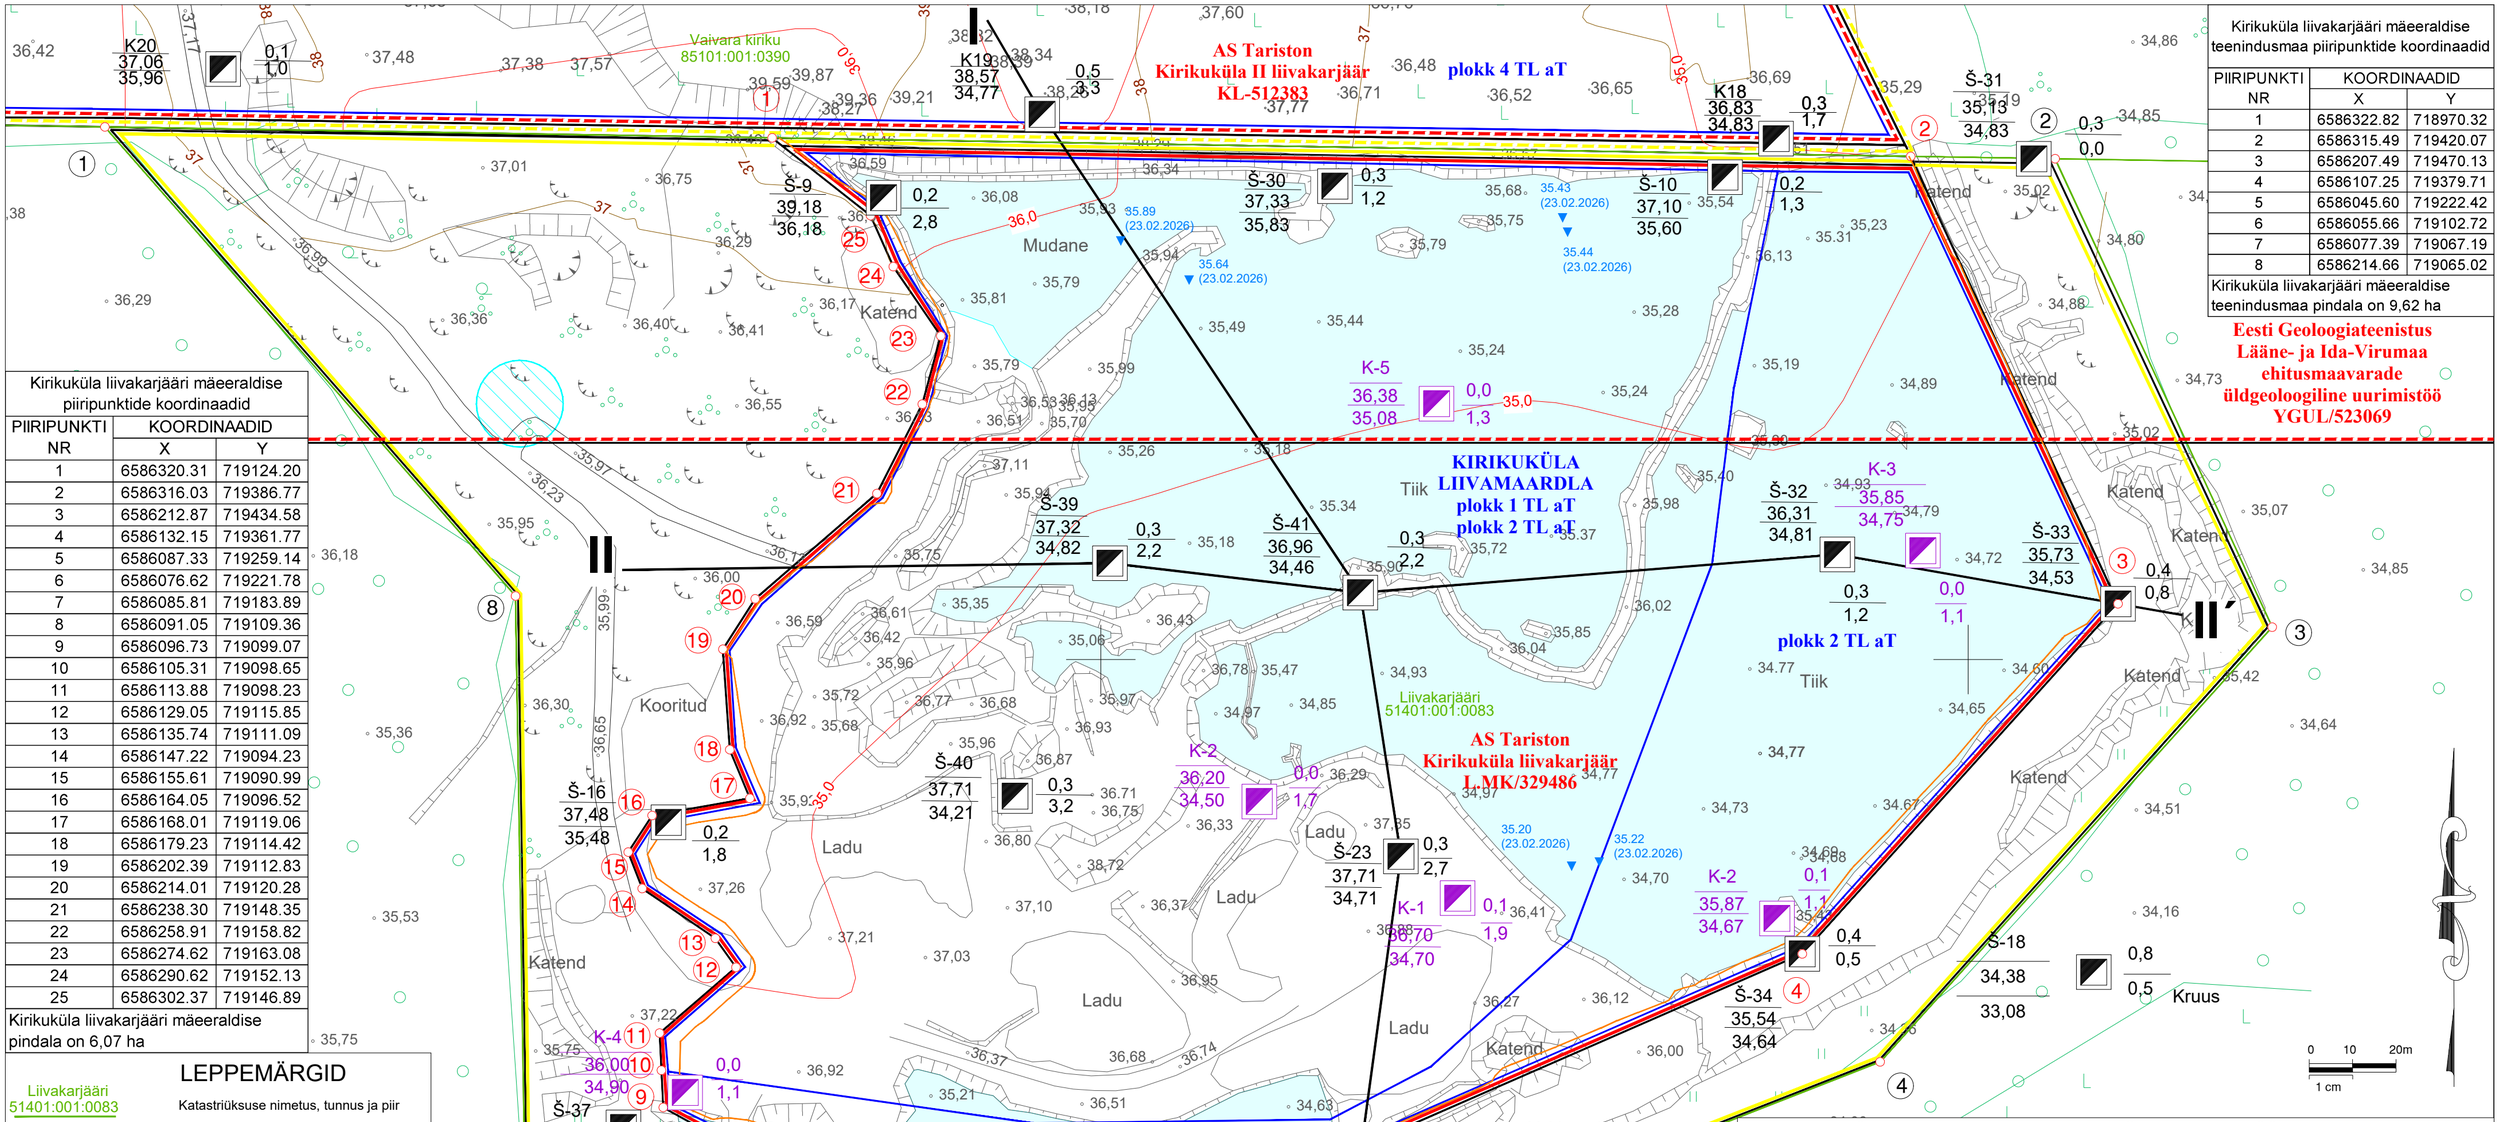

Kirikuküla liivakarjääri mäeeraldise teenindusmaa piiripunktide koordinaadid

PIIRIPUNKTI NR	KOORDINAADID X	KOORDINAADID Y
1	6586322.82	718970.32
2	6586315.49	719420.07
3	6586207.49	719470.13
4	6586107.25	719379.71
5	6586045.60	719222.42
6	6586055.66	719102.72
7	6586077.39	719067.19
8	6586214.66	719065.02

Kirikuküla liivakarjääri mäeeraldise teenindusmaa pindala on 9,62 ha

Kirikuküla liivakarjääri mäeeraldise piiripunktide koordinaadid

PIIRIPUNKTI NR	KOORDINAADID X	KOORDINAADID Y
1	6586320.31	719124.20
2	6586316.03	719386.77
3	6586212.87	719434.58
4	6586132.15	719361.77
5	6586087.33	719259.14
6	6586076.62	719221.78
7	6586085.81	719183.89
8	6586091.05	719109.36
9	6586096.73	719099.07
10	6586105.31	719098.65
11	6586113.88	719098.23
12	6586129.05	719115.85
13	6586135.74	719111.09
14	6586147.22	719094.23
15	6586155.61	719090.99
16	6586164.05	719096.52
17	6586168.01	719119.06
18	6586179.23	719114.42
19	6586202.39	719112.83
20	6586214.01	719120.28
21	6586238.30	719148.35
22	6586258.91	719158.82
23	6586274.62	719163.08
24	6586290.62	719152.13
25	6586302.37	719146.89

Kirikuküla liivakarjääri mäeeraldise pindala on 6,07 ha

LEPPEMÄRGID

Liivakarjääri 51401:001:0083 — Katastriüksuse nimetus, tunnus ja piir

(1) Kirikuküla liivakarjääri mäeeraldise piir, piiripunkt ja piiripunkti number

(1) Kirikuküla liivakarjääri mäeeraldise teenindusmaa piir, piiripunkt ja piiripunkti number

Kirikuküla II liivakarjääri mäeeraldise ja selle teenindusmaa piir

Üldgeoloogilise uurimistöö uuringuruumi piir

Kirikuküla liivamaardla varuplokkide piir (TL aT - täiteliiva aktiivne tarbevaru)

Kirikuküla liivamaardla (registrikaardi nr 0945) piir

I—I' Geoloogilise läbilõike joon

36 Maapinna samakõrgusjoon

36 Mäeeraldise lamami samakõrgusjoon

Nõlvaterviku alumine piir

Elektripaigaldise kaitsevöönd

Puurkaevu PRK0059362 hooldusala

34.61 (23.02.2026) Veekogude veateseme absoluutne kõrgus (m) ja mõõtmise aeg

OÜ Inseneribüroo Steiger kaevandid, 2016 (EGF 8752):

Š-18 / 34,38 / 33,08 — 0,8 / 0,5

Kaevandi nr; Suudme abs kõrgus, m; Lamami abs kõrgus, m — Katendi paksus, m; Kasuliku kihi paksus, m

OÜ J. Viru Markšeiderbüroo kaevandid, 2020 (EGF 9375):

K-1 / 36,70 / 34,70 — 0,1 / 1,9

Kaevandi nr; Suudme abs kõrgus, m; Lamami abs kõrgus, m — Katendi paksus, m; Kasuliku kihi paksus, m

KIRIKUKÜLA LIIVAMAARDLA ja KIRIKUKÜLA LIIVAKARJÄÄRI ASUKOHASKEEM
mõõtkava 1:50 000 Eesti baaskaardi leht 6533

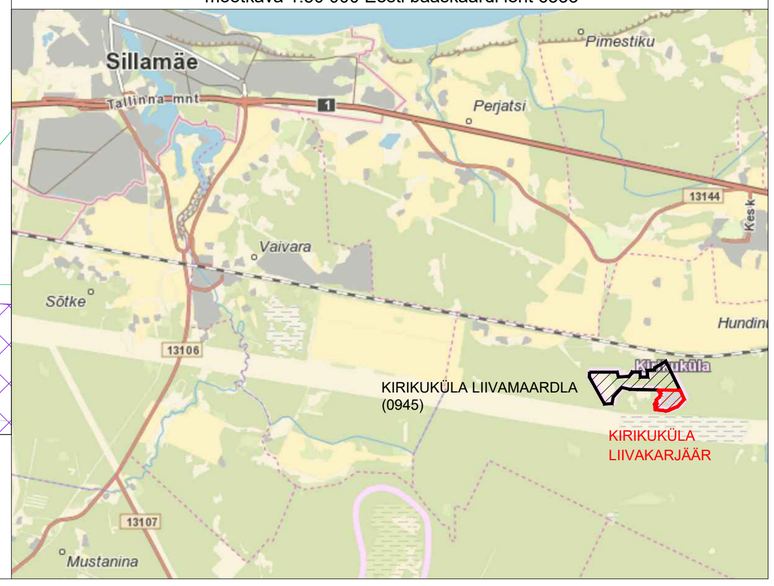

Märkused:
1. Plaani koostamisel on kasutatud "Kirikuküla liivamaardla Kirikuküla liivakarjääri markšeidermõõdistamine (varu seisuga 26.04.2024)". OÜ Inseneribüroo Steiger töö nr 24/4794.
2. Geodeetilised mõõdistustööd tegi 26.04.2024 OÜ Inseneribüroo Steiger.
3. Mõõdistatud maa-ala plaan joonestati joonestusprogrammiga Bentley PowerCivil for Baltics V8i
4. Koordinaadid on määratud riiklikus (L-Est 97) koordinaatide süsteemis, kõrgused EH2000 süsteemis.
5. Katastriüksuste piirid ja kitsenduste andmed on saadud Maa- ja Ruumiameti avaandmetest 09.02.2026 seisuga.
6. Plokk 1 TL aT asub abs. kõrgusel 36,1 m.

KOBRAS
Kobras OÜ Riia 35 www.kobras.ee
tel 7300 310 Tartu 50410 kobras@kobras.ee

Geoloog Peeter Lillak /allkirjastatud digitaalselt/

Geoloog Tanel Mäger /allkirjastatud digitaalselt/
kutsetunnistus nr 176863

Töö tellija	AS TARISTON
Töö nimetus	IDA-VIRUMAA NARVA-JÕESUU LINN HUNDINURGA KÜLA KIRIKUKÜLA LIIVAKARJÄÄRI MAAVARA KAEVANDAMISLOA MUUTMISE TAOTLUS
Joonise nimetus	MÄEERALDISE PLAAN

Kuupäev	Lisa nr	Lisasid	Mõõtkava	Töö nr
03.2026	1	3	1:1000	2026-035