



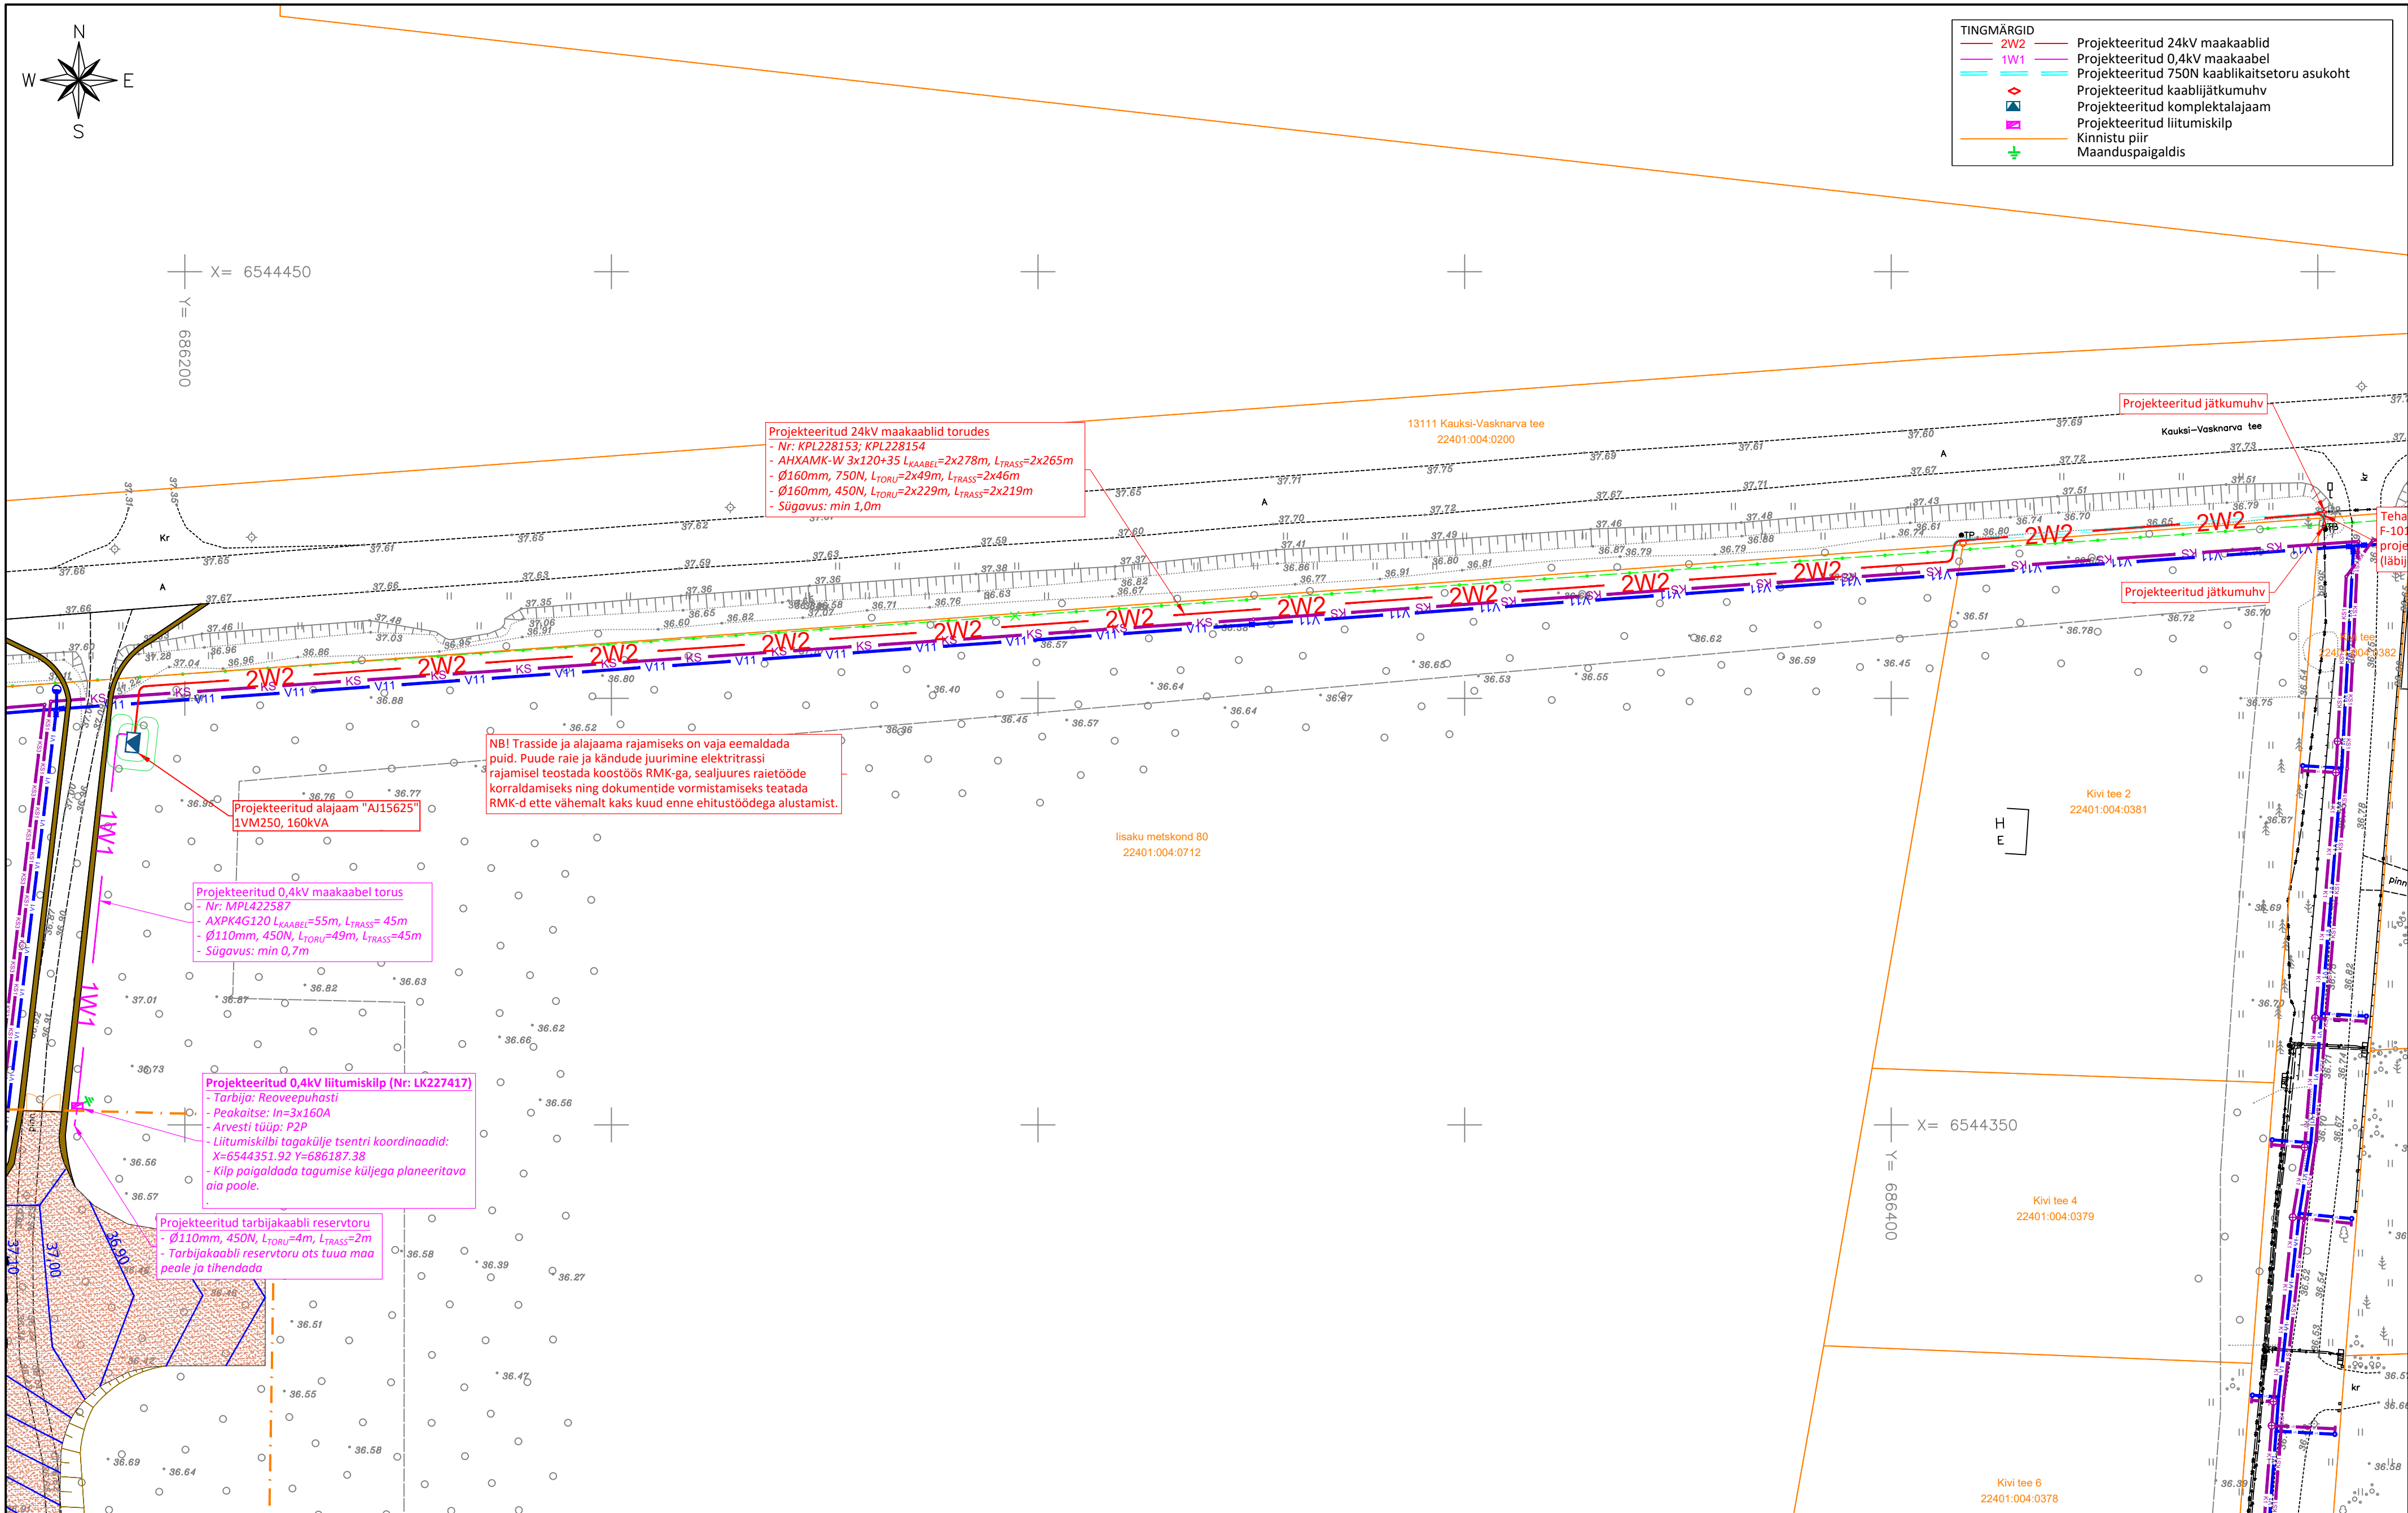


MÄRKUSED:

- Projekt on koostatud lähtuvalt Elektrilevi OÜ projektierimisülesandest nr: 464189, 464193.
- Projekti asendiplaani koostamiseks on kasutatud:
 - Geodeetilist alusplaani: AABENEST OÜ; töö nr: 23005G; kuupäev: 22.04.2023.
 - (koordinaadid L-EST 97 süsteemis; kõrgused EH-2000 süsteemis)
- Kaablite paigaldamisel teiste tehonorajatiste kaitsetsoonides lähtuda vastava tehonorajatise kaitsevööndis tegutsemise korrast.
- Kaablite ristumisel teiste tehonorajatiste trassidega tagada normide kohased vahekaugused.
- Kaablite paigaldussügavus: vastavalt asendiplaanil märgitule.

Tellija: Elektrilevi OÜ		STROMTEC	Address: Päevalille 2-2, Ulenurme Tartumaa, 61714 MTR: TEL002388 Reg nr: 12688881 Telefon: +372 55 341 19 E-post: jaanus@stromtec.ee		Kuupäev: 02.02.2024
Töö nimetus:	Kauksi reo- ja joogiveepuhastite liitumised elektrivõrguga, Kauksi küla, Alutaguse vald, Ida-Viru maakond Tööprojekt LC0744, LC0745		Projektieris: T. Liiber (56855114)	Mõõtkava: M 1:500 / A2	Töö nr: 24-17 Joon nr: EL-01 Lehekülj: 1/4
Joonise nimetus:	Asendiplaan	Kontrollis:	J. Kalsoja		

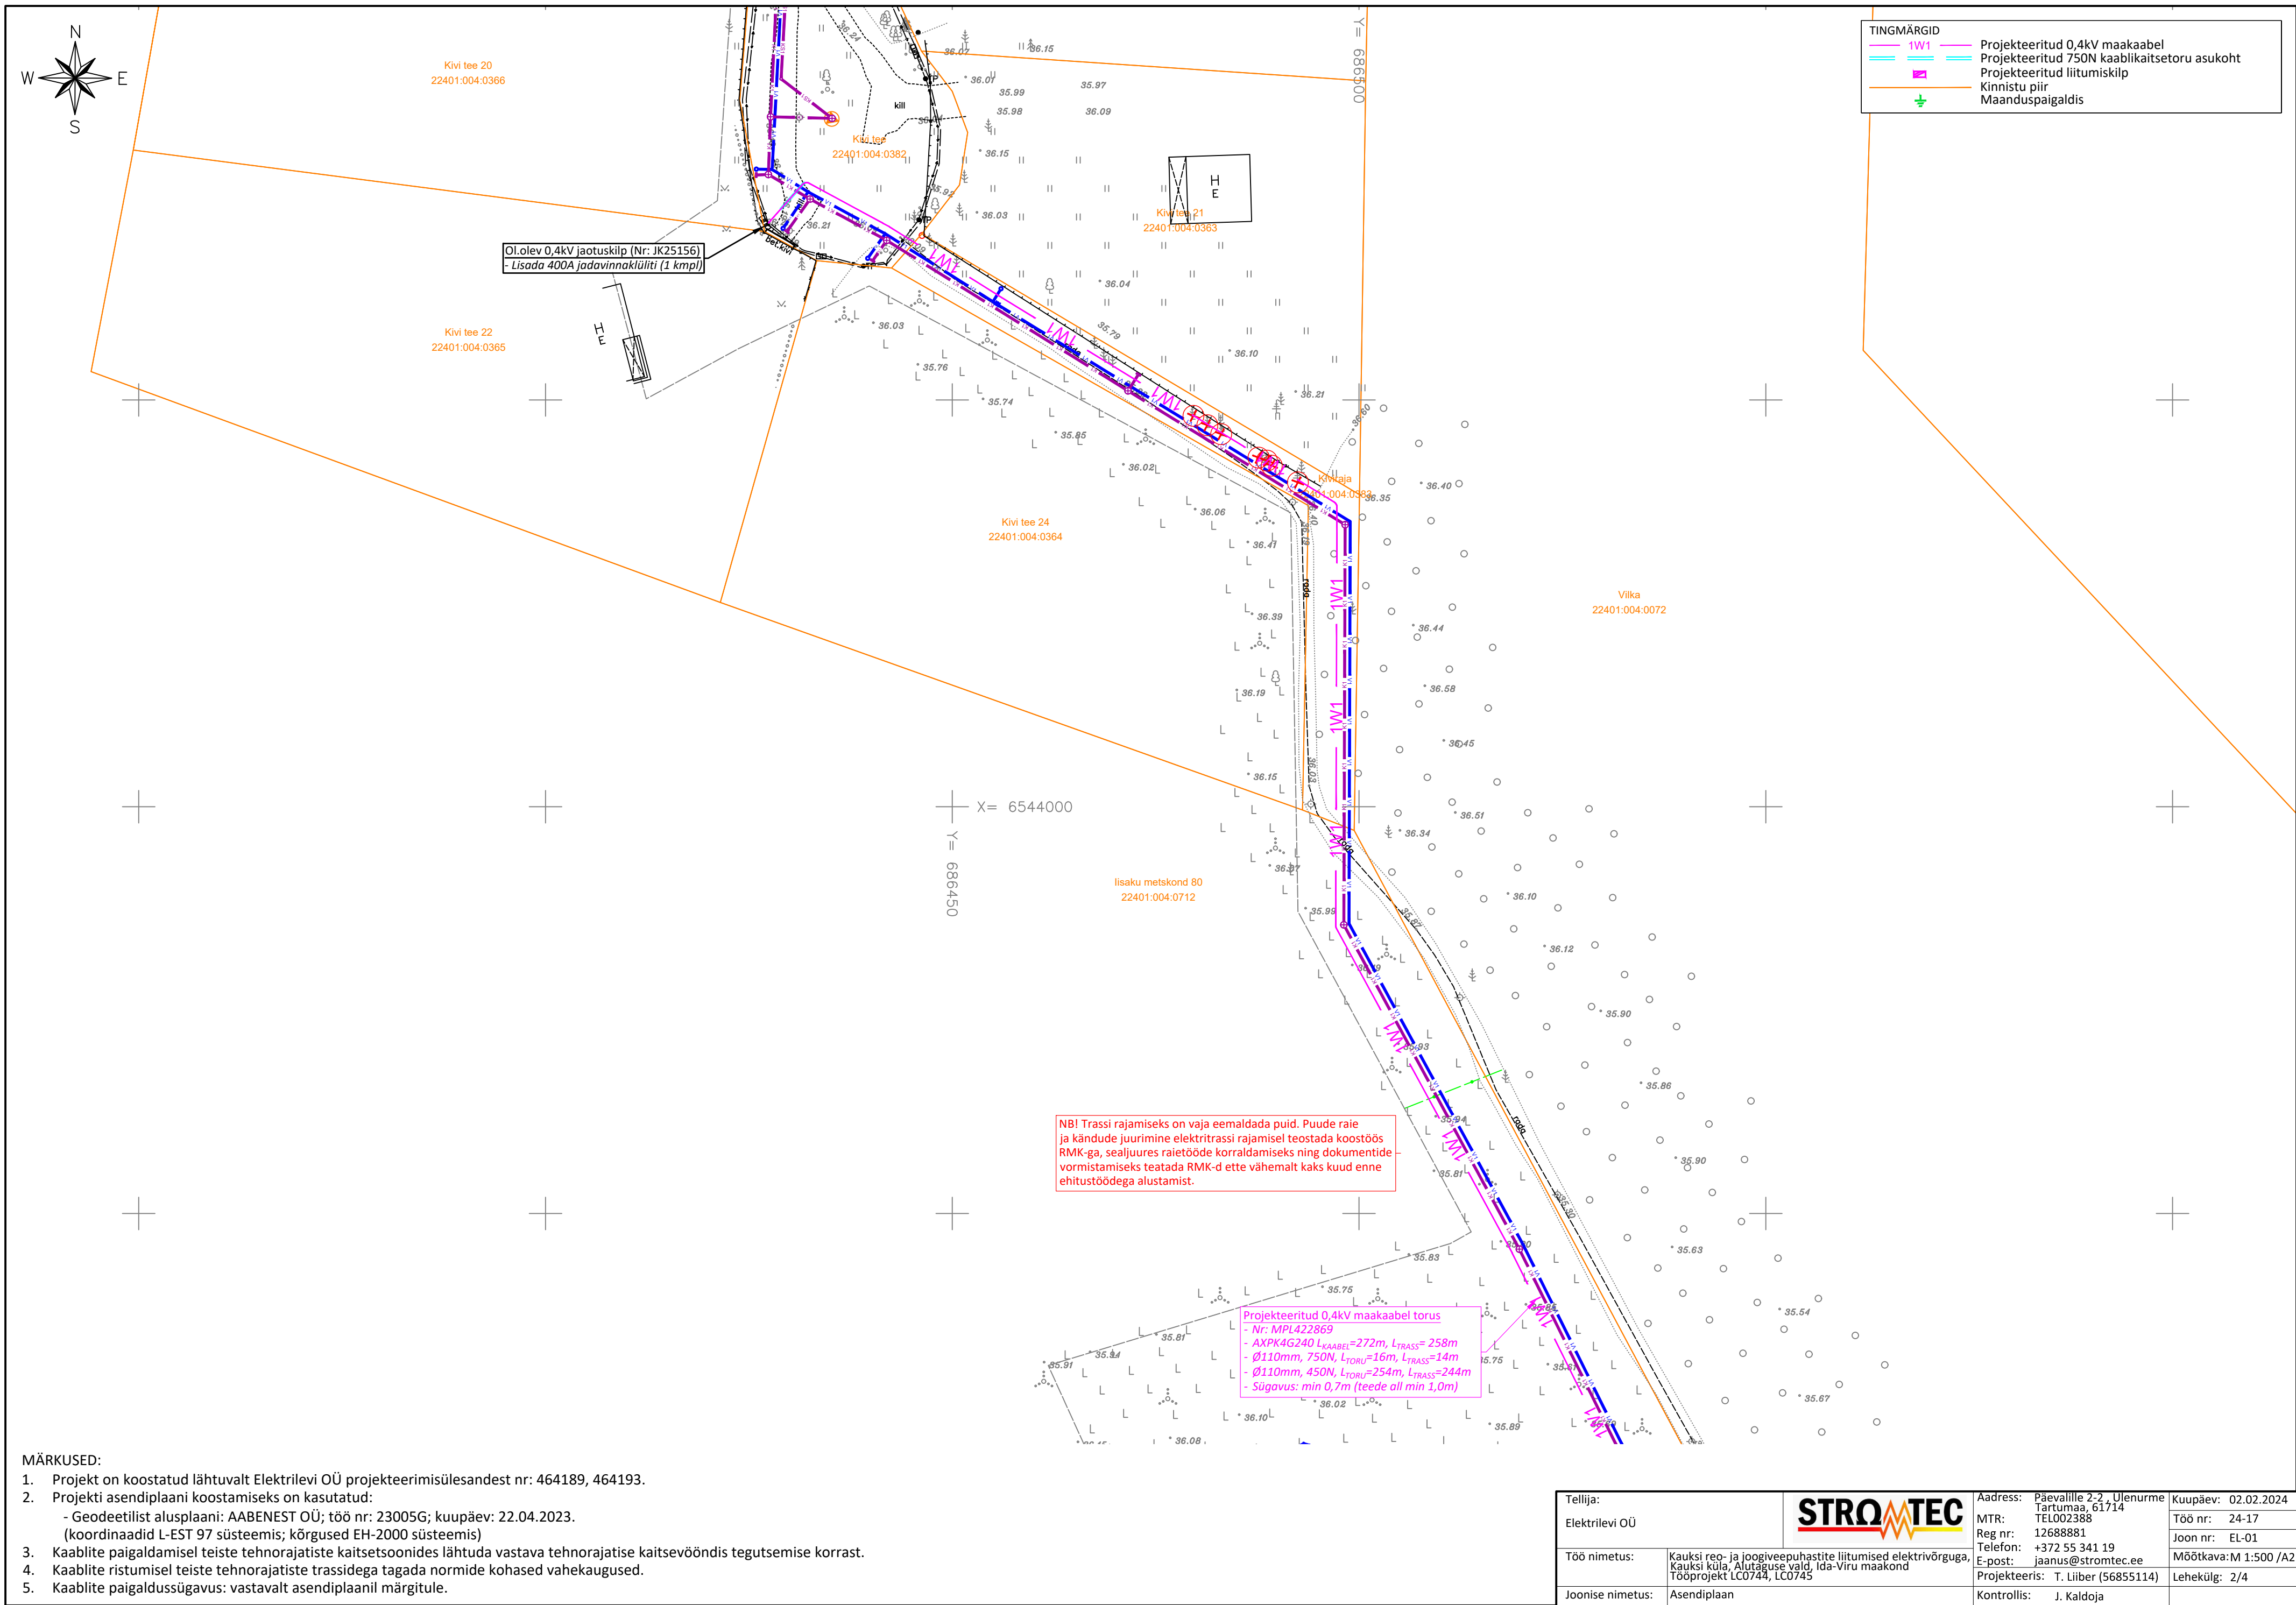

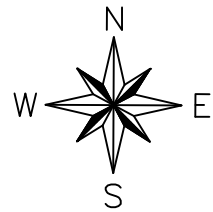

TINGMÄRGID	
1W1	Projekteeritud 0,4kV maakaabel
	Projekteeritud 750N kaablikaitsetoru asukoht
	Projekteeritud liitumiskilp
	Kinnistu piir
	Maanduspäigaldis

NBI Trassi rajamiseks on vaja eemaldada puid. Puude raie ja kändude juurimine elektritrassi rajamisel teostada koostöös RMK-ga, sealjuures raietööde korraldamiseks ning dokumentide vormistamiseks teatada RMK-d ette vähemalt kaks kuud enne ehitustöödega alustamist.

Projekteeritud 0,4kV maakaabel torus
- Nr: MPL422869
- AXP4G240 L_{KAABEL}=272m, L_{TRASS}=258m
- Ø110mm, 750N, L_{TORU}=16m, L_{TRASS}=14m
- Ø110mm, 450N, L_{TORU}=254m, L_{TRASS}=244m
- Sügavus: min 0,7m (teede all min 1,0m)

Projekteeritud tarbijakaabli reservoritu
- Ø110mm, 450N, L_{TORU}=4m, L_{TRASS}=2m
- Tarbijakaabli reservoritu ots tuua maa peale ja tihendada

Projekteeritud 0,4kV liitumiskilp (Nr: LK227493)
- Tarbija: Joogiveepuhasti
- Peakaitse: In=3x80A
- Arvesti tüüp: P2P
- Liitumiskilbi tagakülje tsentri koordinaadid:
X=6543880.59 Y=686538.30
- Kilp paigaldada tagumise küljega planeeritava aia poole.

lisaku metskond 80
22401:004:0712



X= 6543850

Y= 686450

MÄRKUSED:

- Projekt on koostatud lähtuvalt Elektrilevi OÜ projekteerimisülesandest nr: 464189, 464193.
- Projekti asendiplaani koostamiseks on kasutatud:
 - Geodeetilist alusplaani: AABENEST OÜ; töö nr: 23005G; kuupäev: 22.04.2023.
 - (koordinaadid L-EST 97 süsteemis; kõrgused EH-2000 süsteemis)
- Kaablite paigaldamisel teiste tehnorajatiste kaitsetsoonides lähtuda vastava tehnorajatise kaitsevööndis tegutsemise korrast.
- Kaablite ristumisel teiste tehnorajatiste trassidega tagada normide kohased vahekaugused.
- Kaablite paigaldussügavus: vastavalt asendiplaanil märgitule.

Tellija: Elektrilevi OÜ			Aadress: Päevalille 2-2, Ulenurme Tartumaa, 61714		Kuupäev: 02.02.2024
Töö nimetus:			MTR: TEL002388 Reg nr: 12688881 Telefon: +372 55 341 19 E-post: jaanus@stromtec.ee		Töö nr: 24-17 Joon nr: EL-01 Mõõtkava: M 1:500 / A2
Joonise nimetus:		Asendiplaan		Projekteeris: T. Liiber (56855114)	Lehekülj: 3/4
				Kontrollis: J. Kaldoja	

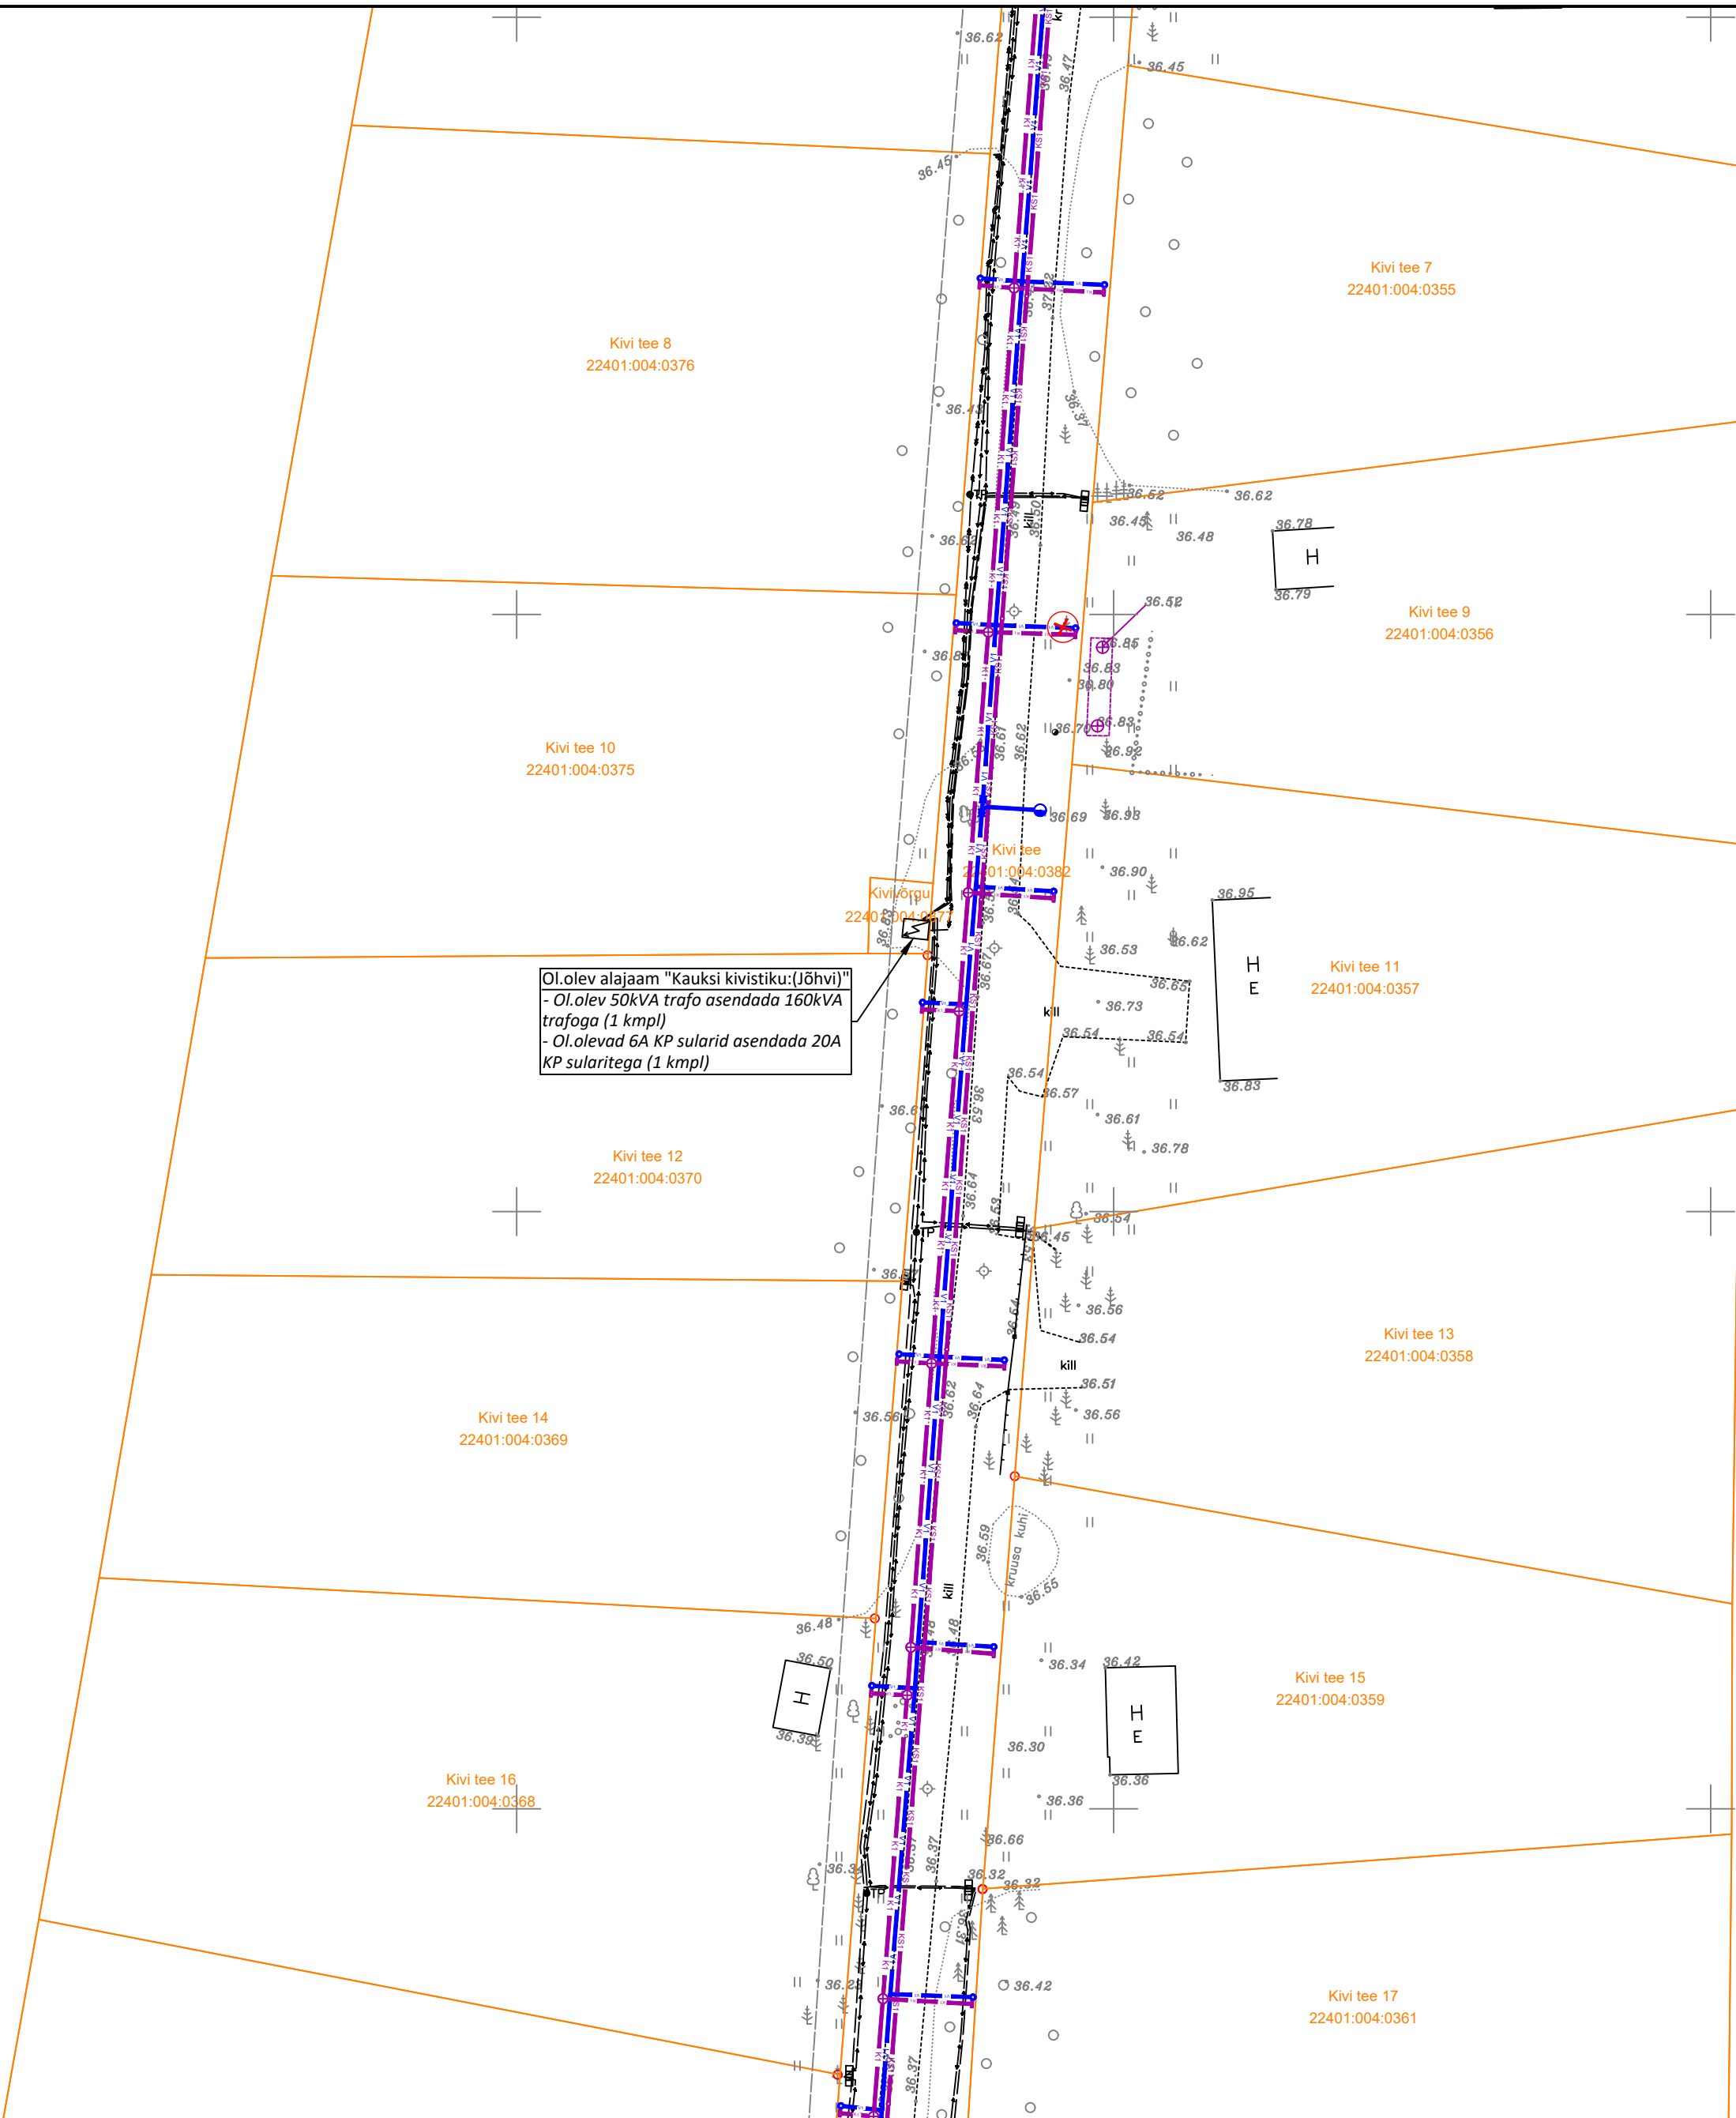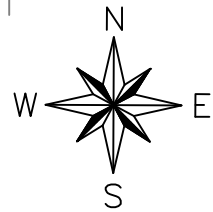

- MÄRKUSED:
1. Projekt on koostatud lähtuvalt Elektrilevi OÜ projekteerimisülesandest nr: 464189, 464193.
 2. Projekti asendiplaani koostamiseks on kasutatud:
 - Geodeetilist alusplaani: AABENEST OÜ; töö nr: 23005G; kuupäev: 22.04.2023.
 - (koordinaadid L-EST 97 süsteemis; kõrgused EH-2000 süsteemis)
 3. Kaablite paigaldamisel teiste tehnorajatiste kaitsetsoonides lähtuda vastava tehnorajatise kaitsevööndis tegutsemise korrast.
 4. Kaablite ristumisel teiste tehnorajatiste trassidega tagada normide kohased vahekaugused.
 5. Kaablite paigaldussügavus: vastavalt asendiplaanil märgitule.

Tellija: Elektrilevi OÜ			Address: Päevalille 2-2, Ulenurme Tartumaa, 61714		Kuupäev: 02.02.2024
Töö nimetus:			MTR: TEL002388 Reg nr: 12688881 Telefon: +372 55 341 19 E-post: jaanus@stromtec.ee		Töö nr: 24-17 Joon nr: EL-01
Joonise nimetus:		Kauksi reo- ja joogiveepuhastite liitumised elektrivõrguga, Kauksi küla, Alutaguse vald, Ida-Viru maakond Tööprojekt LC0744, LC0745		Mõõtkava: M 1:500 /A2 Lehekülj: 4/4	
		Projekteeris: T. Liiber (56855114)		Kontrollis: J. Kaldoja	