


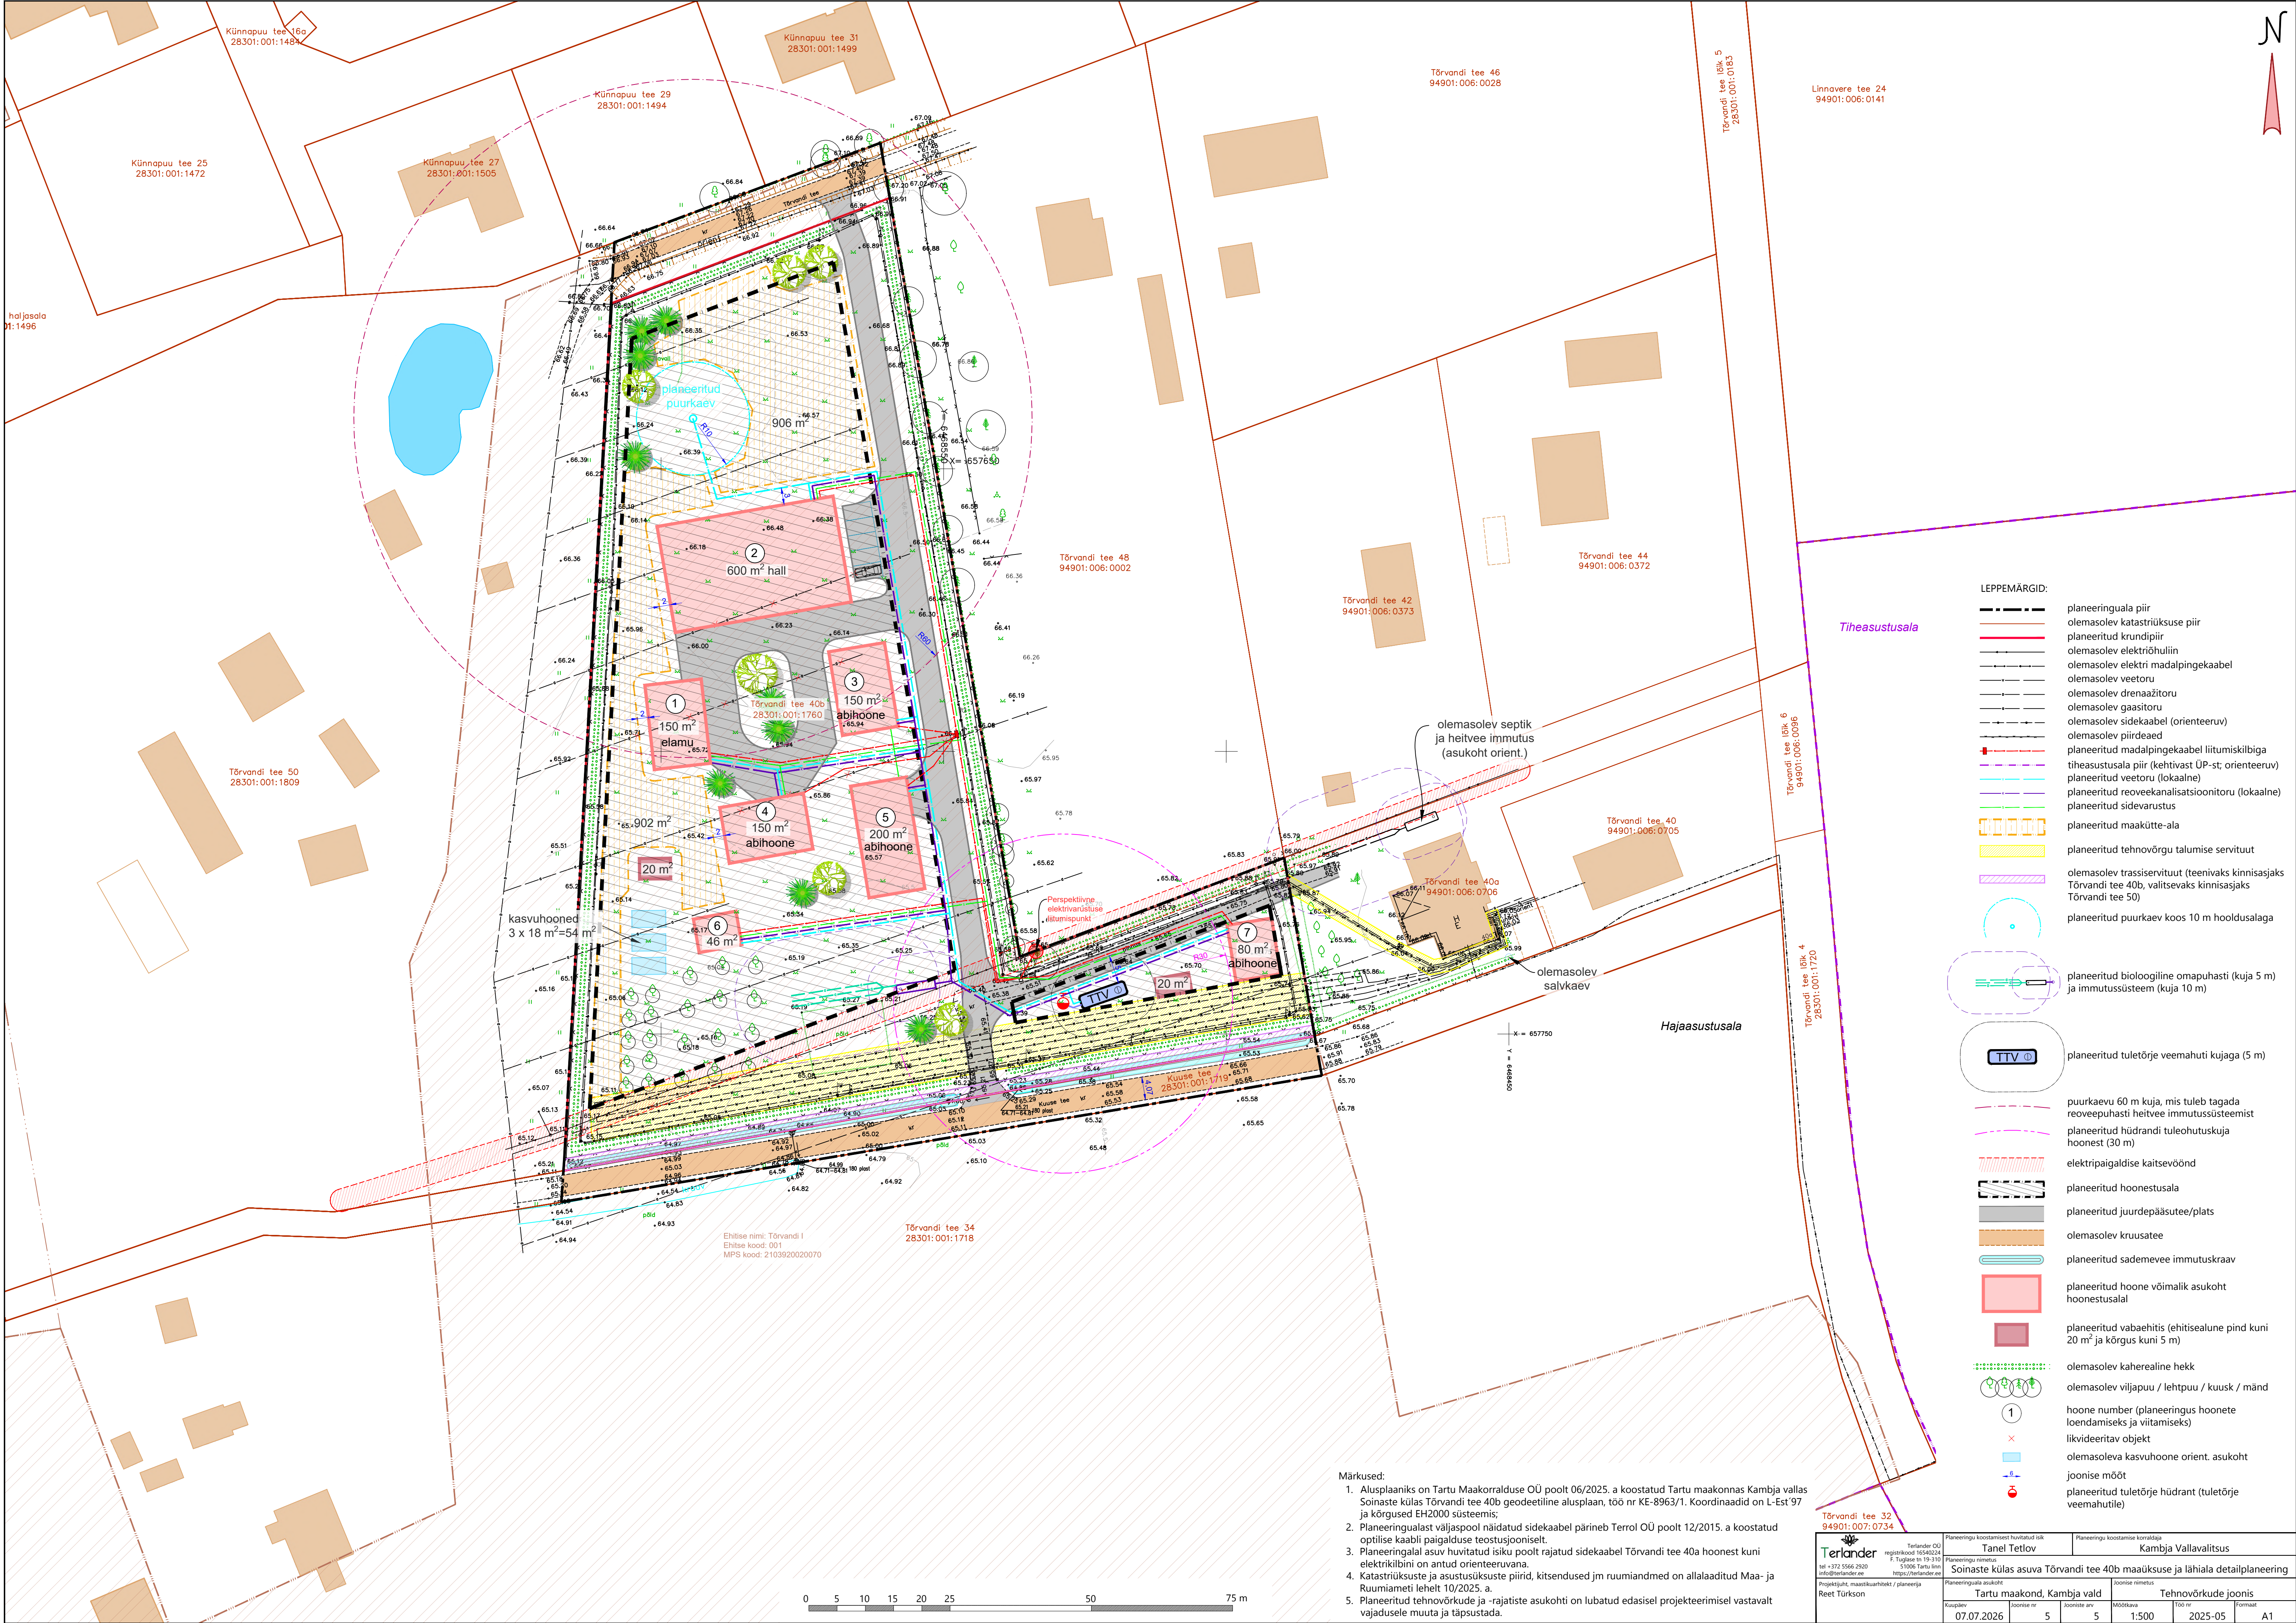

Märkused:

1. Alusplaaniks on Tartu Maakorralduse OÜ poolt 06/2025. a koostatud Tartu maakonnas Kambja vallas Soinaste külas Tõrvandi tee 40b geodeetiline alusplaan, töö nr KE-8963/1. Koordinaadid on L-Est 97 ja kõrgused EH2000 süsteemis;
2. Planeeringualast väljaspool näidatud sidekaabel pärineb Terrol OÜ poolt 12/2015. a koostatud optilise kaabli paigalduse teostusjooniselt.
3. Planeeringualal asuv huvitatud isiku poolt rajatud sidekaabel Tõrvandi tee 40a hoonest kuni elektrikülini on antud orienteeruvana.
4. Katastrirüksuste ja asustusüksuste piirid, kitsendused jm ruumiandmed on allalaaditud Maa- ja Ruumiameti lehel 10/2025. a.
5. Planeeritud tehovõrkude ja -rajatiste asukohti on lubatud edasisel projekteerimisel vastavalt vajadusele muuta ja täpsustada.

- LEPPEMÄRGID:
- planeeringuala piir
 - olemasolev katastrirüksuse piir
 - planeeritud krundipiir
 - olemasolev elektrihüülin
 - olemasolev elektri madalpingekaabel
 - olemasolev veetoru
 - olemasolev drenaažitoru
 - olemasolev gaasitoru
 - olemasolev sidekaabel (orienteeruv)
 - olemasolev piirdeaed
 - planeeritud madalpingekaabel liitumiskilbiga
 - tiheasustusalala piir (kehtivast ÜP-st; orienteeruv)
 - planeeritud veetoru (lokaalne)
 - planeeritud reoveekanaliseerimisitoru (lokaalne)
 - planeeritud sidevarustus
 - planeeritud maaküttele-ala
 - planeeritud tehovõrgu talumise servituut
 - olemasolev trassiservituut (teenivaks kinnisasjaks Tõrvandi tee 40b, valitsevaks kinnisasjaks Tõrvandi tee 50)
 - planeeritud puurkaev koos 10 m hooldusalaga
 - planeeritud bioloogiline omapuhasti (kuja 5 m) ja immutussüsteem (kuja 10 m)
 - planeeritud tuletoorje veemahuti kujaga (5 m)
 - puurkaevu 60 m kuja, mis tuleb tagada reoveepuhasti heitvee immutussüsteemist
 - planeeritud hüdrantide tuleohutuskuja hoonest (30 m)
 - elektripaigaldise kaitsevõõnd
 - planeeritud hoonestusala
 - planeeritud juurdepääsutee/plats
 - olemasolev kruusatee
 - planeeritud sademevee immutuskraav
 - planeeritud hoonestusala
 - planeeritud vabaehtis (ehitisealune pind kuni 20 m² ja kõrgus kuni 5 m)
 - olemasolev kaherealine hekk
 - olemasolev viljapuu / lehtpuu / kuusk / mänd
 - hoone number (planeeringus hoonete loendamiseks ja viitamiseks)
 - likvideeritav objekt
 - olemasoleva kasvuhooone orient. asukoht
 - joonise mõõt
 - planeeritud tuletoorje hüdrant (tuletoorje veemahutite)

Tõrvandi tee 32 94901:007:0734		Tõrvandi tee 40a 94901:006:0706		Tõrvandi tee 40b 94901:006:0705		Tõrvandi tee 40c 94901:006:0704	
Tõrvandi tee 40d 94901:006:0703		Tõrvandi tee 40e 94901:006:0702		Tõrvandi tee 40f 94901:006:0701		Tõrvandi tee 40g 94901:006:0700	
Tõrvandi tee 40h 94901:006:0699		Tõrvandi tee 40i 94901:006:0698		Tõrvandi tee 40j 94901:006:0697		Tõrvandi tee 40k 94901:006:0696	
Tõrvandi tee 40l 94901:006:0695		Tõrvandi tee 40m 94901:006:0694		Tõrvandi tee 40n 94901:006:0693		Tõrvandi tee 40o 94901:006:0692	
Tõrvandi tee 40p 94901:006:0691		Tõrvandi tee 40q 94901:006:0690		Tõrvandi tee 40r 94901:006:0689		Tõrvandi tee 40s 94901:006:0688	
Tõrvandi tee 40t 94901:006:0687		Tõrvandi tee 40u 94901:006:0686		Tõrvandi tee 40v 94901:006:0685		Tõrvandi tee 40w 94901:006:0684	
Tõrvandi tee 40x 94901:006:0683		Tõrvandi tee 40y 94901:006:0682		Tõrvandi tee 40z 94901:006:0681		Tõrvandi tee 40aa 94901:006:0680	
Tõrvandi tee 40ab 94901:006:0679		Tõrvandi tee 40ac 94901:006:0678		Tõrvandi tee 40ad 94901:006:0677		Tõrvandi tee 40ae 94901:006:0676	
Tõrvandi tee 40ef 94901:006:0483		Tõrvandi tee 40ef 94901:006:0482		Tõrvandi tee 40ef 94901:006:0481		Tõrvandi tee 40ef 94901:006:0480	