




Vaade 3

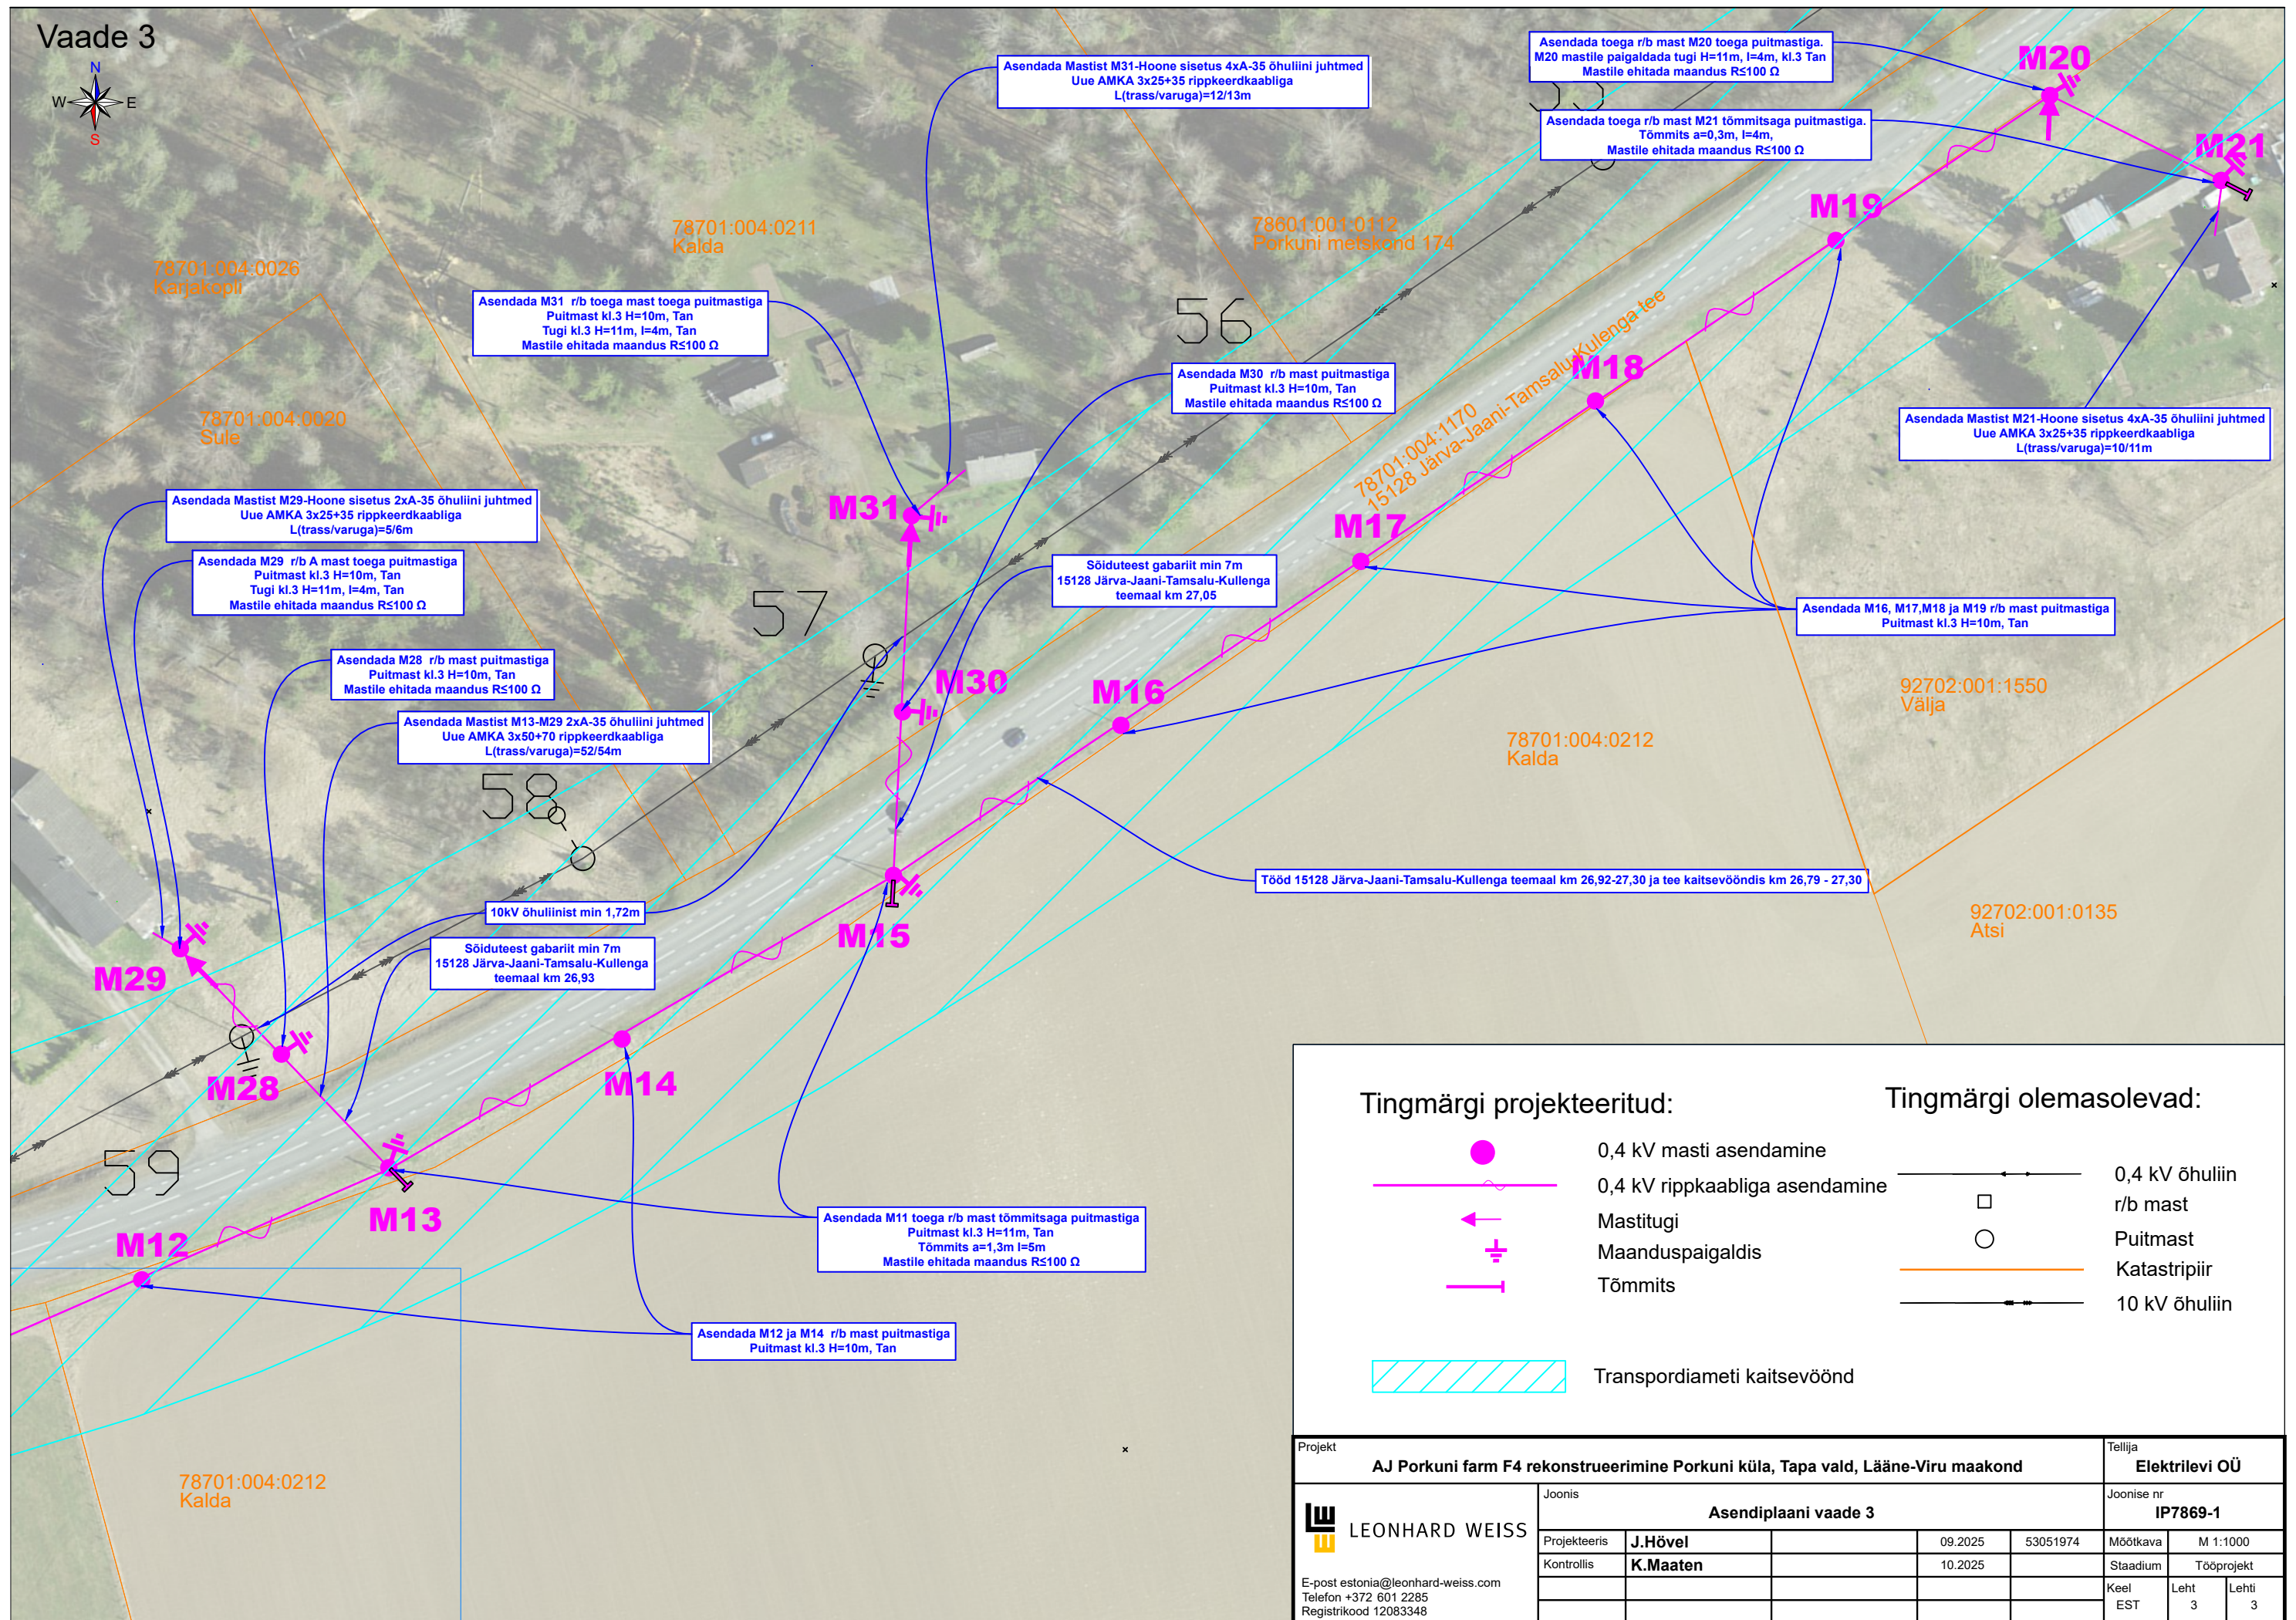

Tingmärgi projekteeritud:

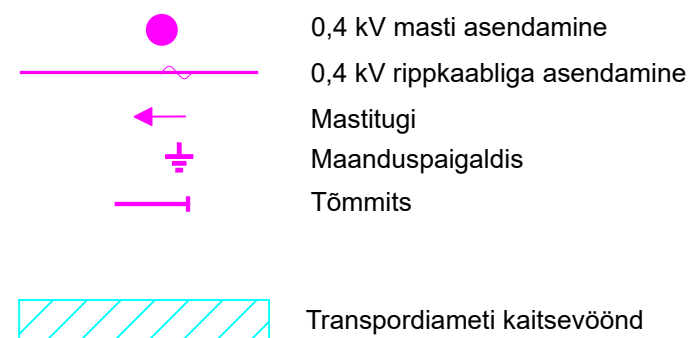

Tingmärgi olemasolevad:

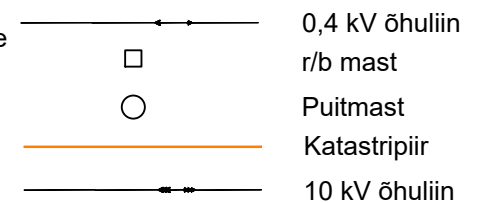

Projekt						Tellija		
AJ Porkuni farm F4 rekonstrueerimine Porkuni küla, Tapa vald, Lääne-Viru maakond						Elektrilevi OÜ		
Joonis						Joonise nr		
Asendiplaani vaade 3						IP7869-1		
Projekteeris	J.Hövel		09.2025	53051974		Möötava	M 1:1000	
Kontrollis	K.Maaten		10.2025			Stadium	Tööprojekt	
						Keel	Leht	Lehti
						EST	3	3

LEONHARD WEISS

E-post estonia@leonhard-weiss.com
Telefon +372 601 2285
Registrikood 12083348