



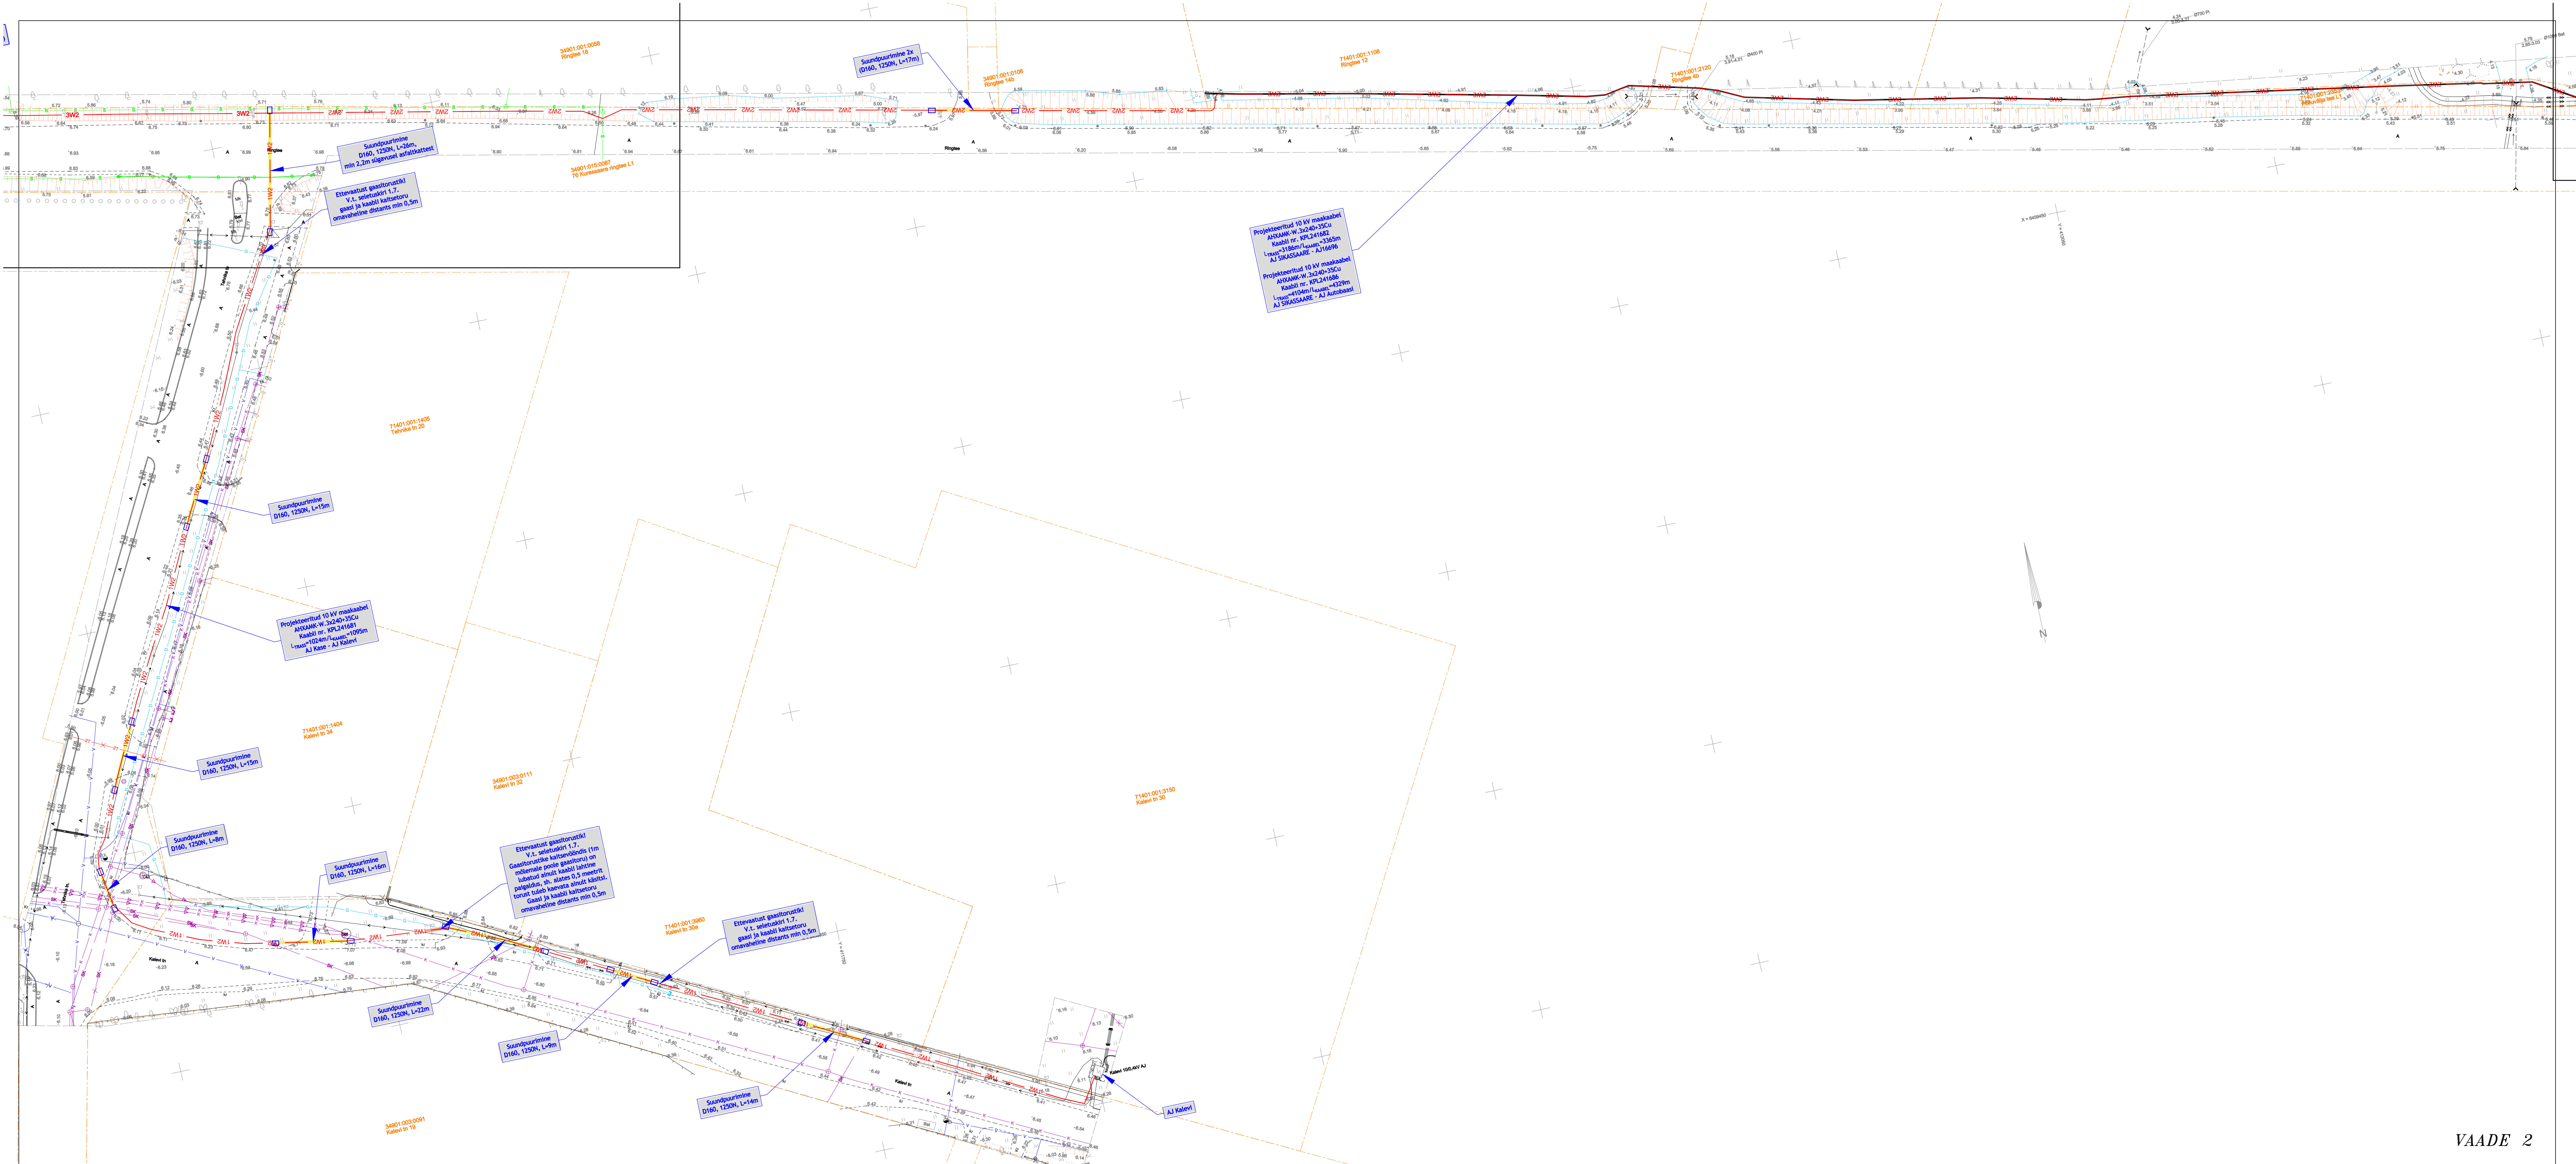

VAADE 2

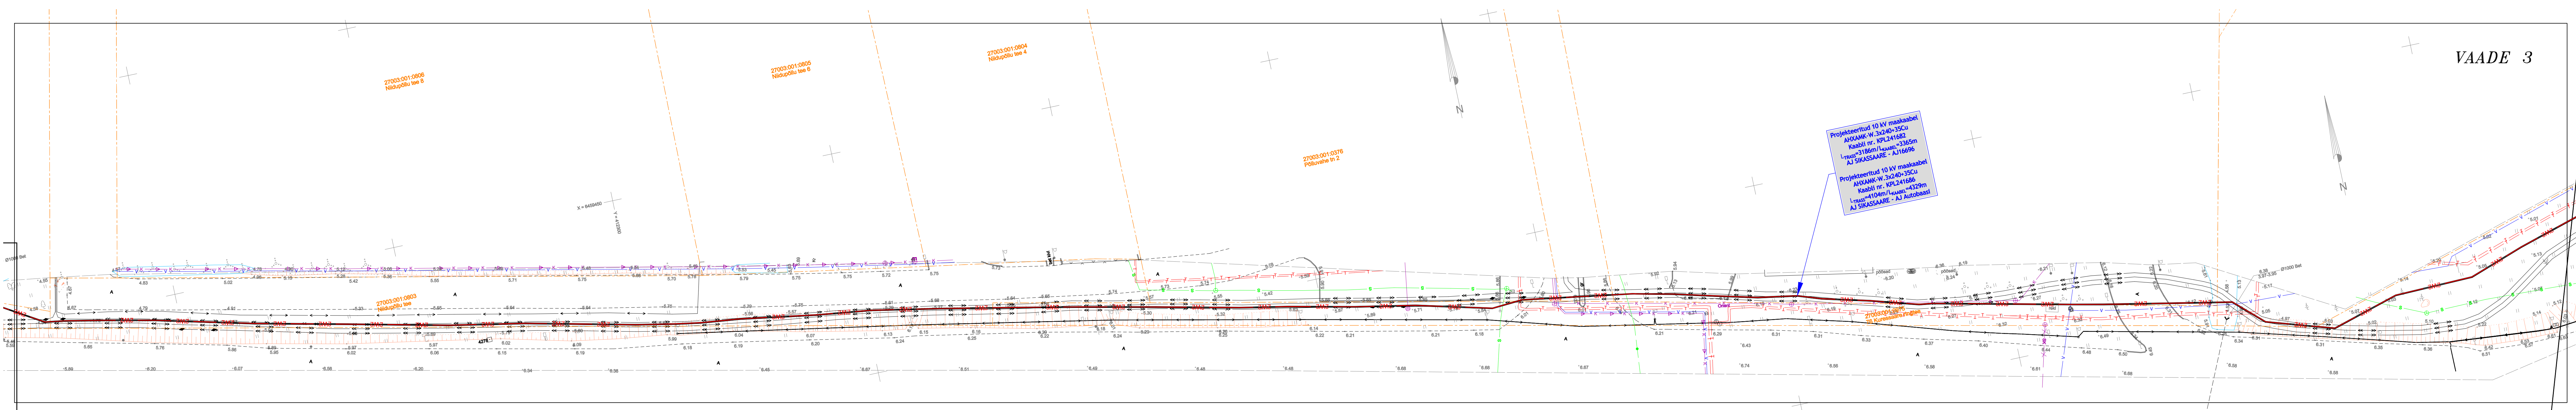

VAADE 3

Vaade 1

Vaade 2

Vaade 3

Vaade 4

Vaade 5

Vaade 6

Vaade 7

Vaade 8

Vaade 9

**TINGMÄRGID**

— IW2 — IW2 — IW2 —

— — —

— — —

— — —

Projekteeritav 10kV maakaabel  
kaitsetorus 750N

Projekteeritav puurimistoru 1250N

Olemasolev reservtoru 2x PVC160

Gaasitorustike kaitsevööndis (1m mõlemale poole gaasitoru) on lubatud ainult kaabli lahtine paigaldus, sh. alates 0,5 meetrit torust tuleb kaevata ainult käsitsi

Suundpuurimise lõpu- ja alguskaevik (1,5 x 1,0m)

|   |                  |               |                                   |                                   |
|---|------------------|---------------|-----------------------------------|-----------------------------------|
| Muudatuse nr   | Kuupäev          | Projekteerija | Vastutav spetsialist              | Selgitus                          |
| Projekteerija   | Keskkonnaprojekt |               | Objekti aadress                   | Projekti staadium                 |
| OÜ KESKKONNAPROJEKT<br>A: Ringtee 12, 51013 Tartu<br>T: +372 7305 060<br>E: kproj@keskkonnaprojekt.ee<br>MTR reg nr EL10769210-0001 |                  |               | Kuressaare, Saare maakond         | TP                                |
| Kontrollis   | Tanel Vaabel     | Aiikiri       | aiik@keskkonnaprojekt.ee          | Joonis number                     |
| Projekteeris   | Tanel Vaabel     | Aiikiri       | aiik@keskkonnaprojekt.ee          | Joonis number                     |
| Töö nimetus   |                  |               | Kuressaare linnavõrgu tugevdamine | Elektrilevi OÜ                    |
| Töö väljandmise aeg   |                  |               | Asendiplaan                       | IP7308_TP_EL-4-02_asendiplaan.dwg |
| Mõõtkava   |                  |               | 1:1000                            | EL-4-02                           |