


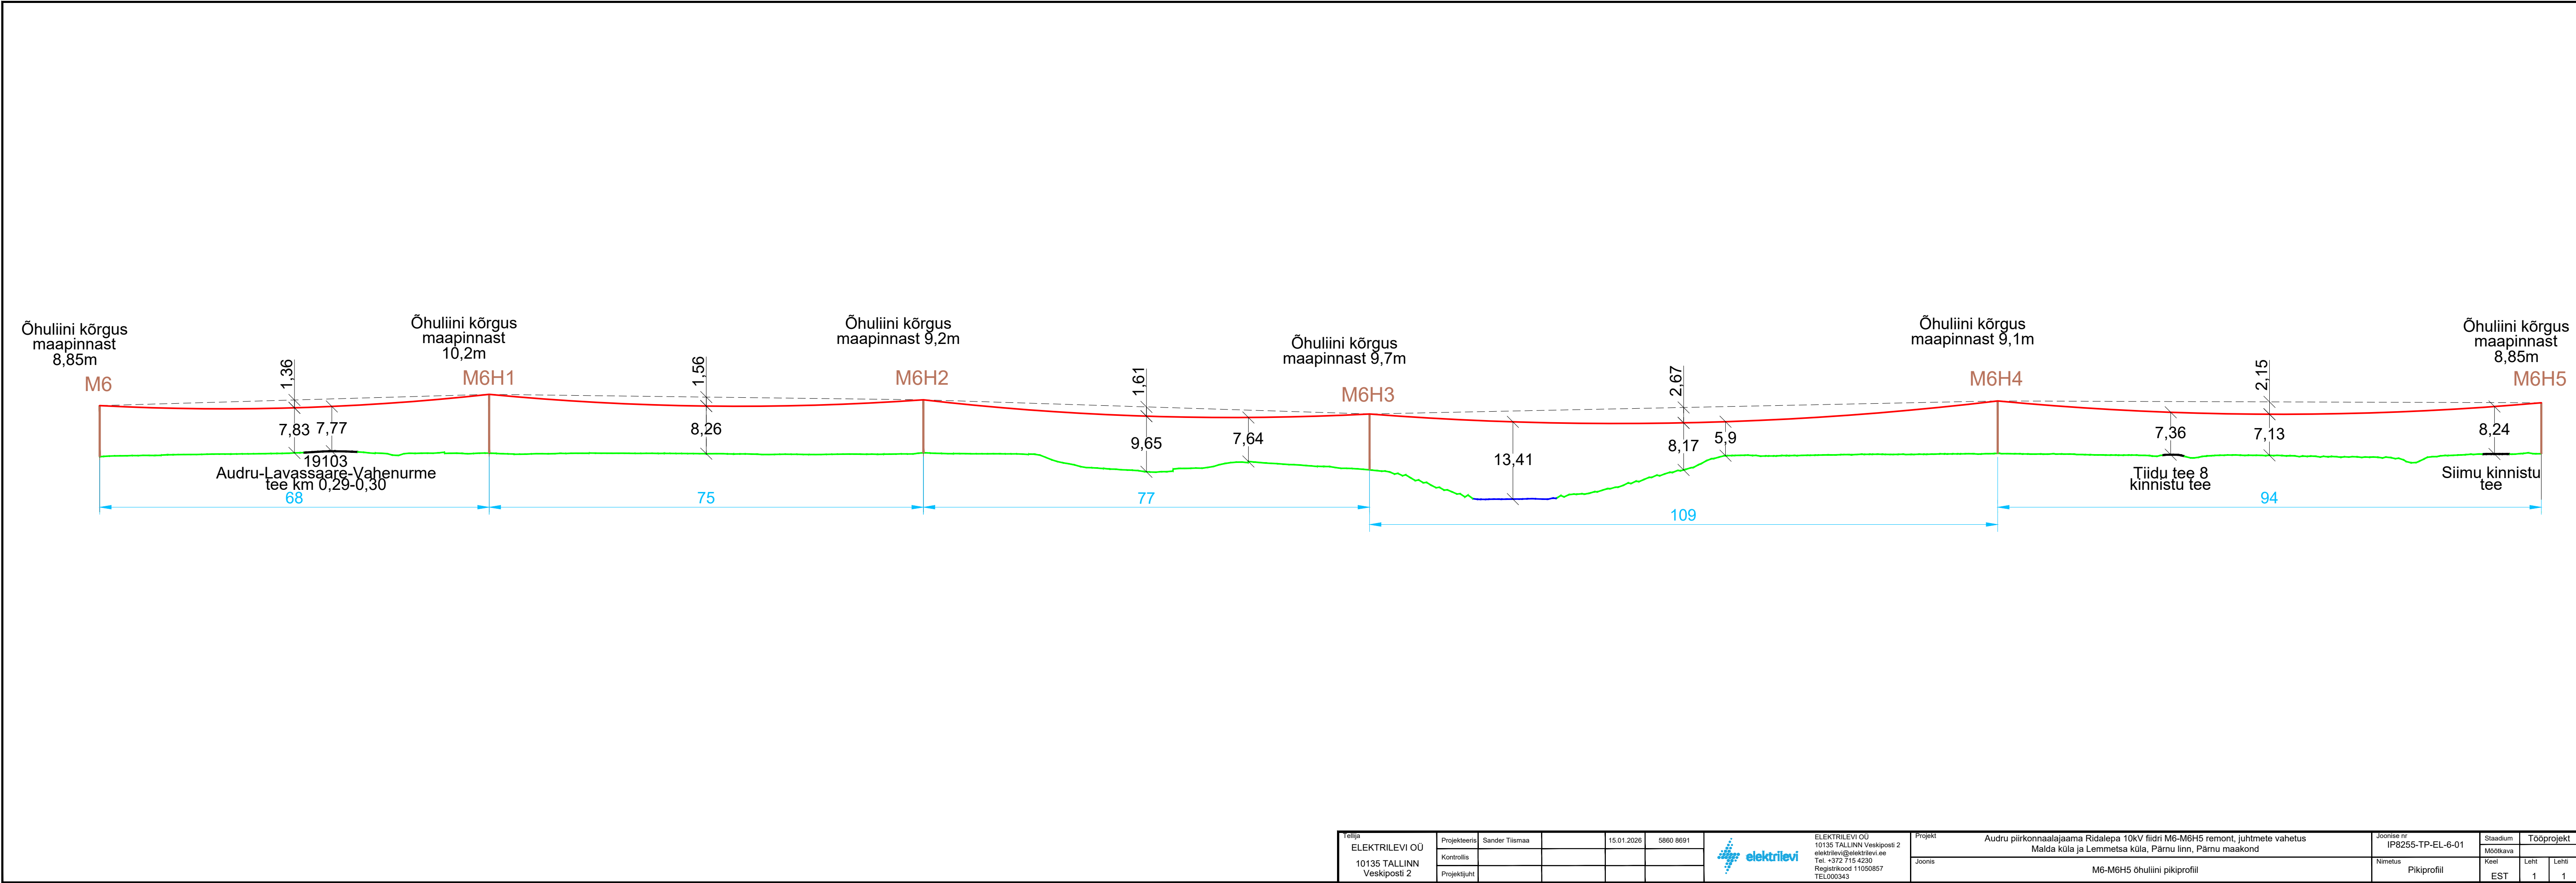

Tellija ELEKTRILEVI OÜ 10135 TALLINN Veskiposti 2	Projekteeris	Sander Tiismaa		15.01.2026	5860 8691		ELEKTRILEVI OÜ 10135 TALLINN Veskiposti 2 elektrilevi@elektrilevi.ee Tel. +372 715 4230 Registrikood 11050857 TEL000343	Projekt Audru piirkonnaalajaama Ridalepa 10kV fiidri M6-M6H5 remont, juhtmete vahetus Malda küla ja Lemmetsa küla, Pärnu linn, Pärnu maakond	Joonise nr IP8255-TP-EL-6-01	Stadium Mootkava	Tööprojekt	
	Kontrollis											
	Projekti juht											
M6-M6H5 õhuliini pikiprofil								Nimetus	Pikiprofil	Keel EST	Leht 1	Lehti 1