


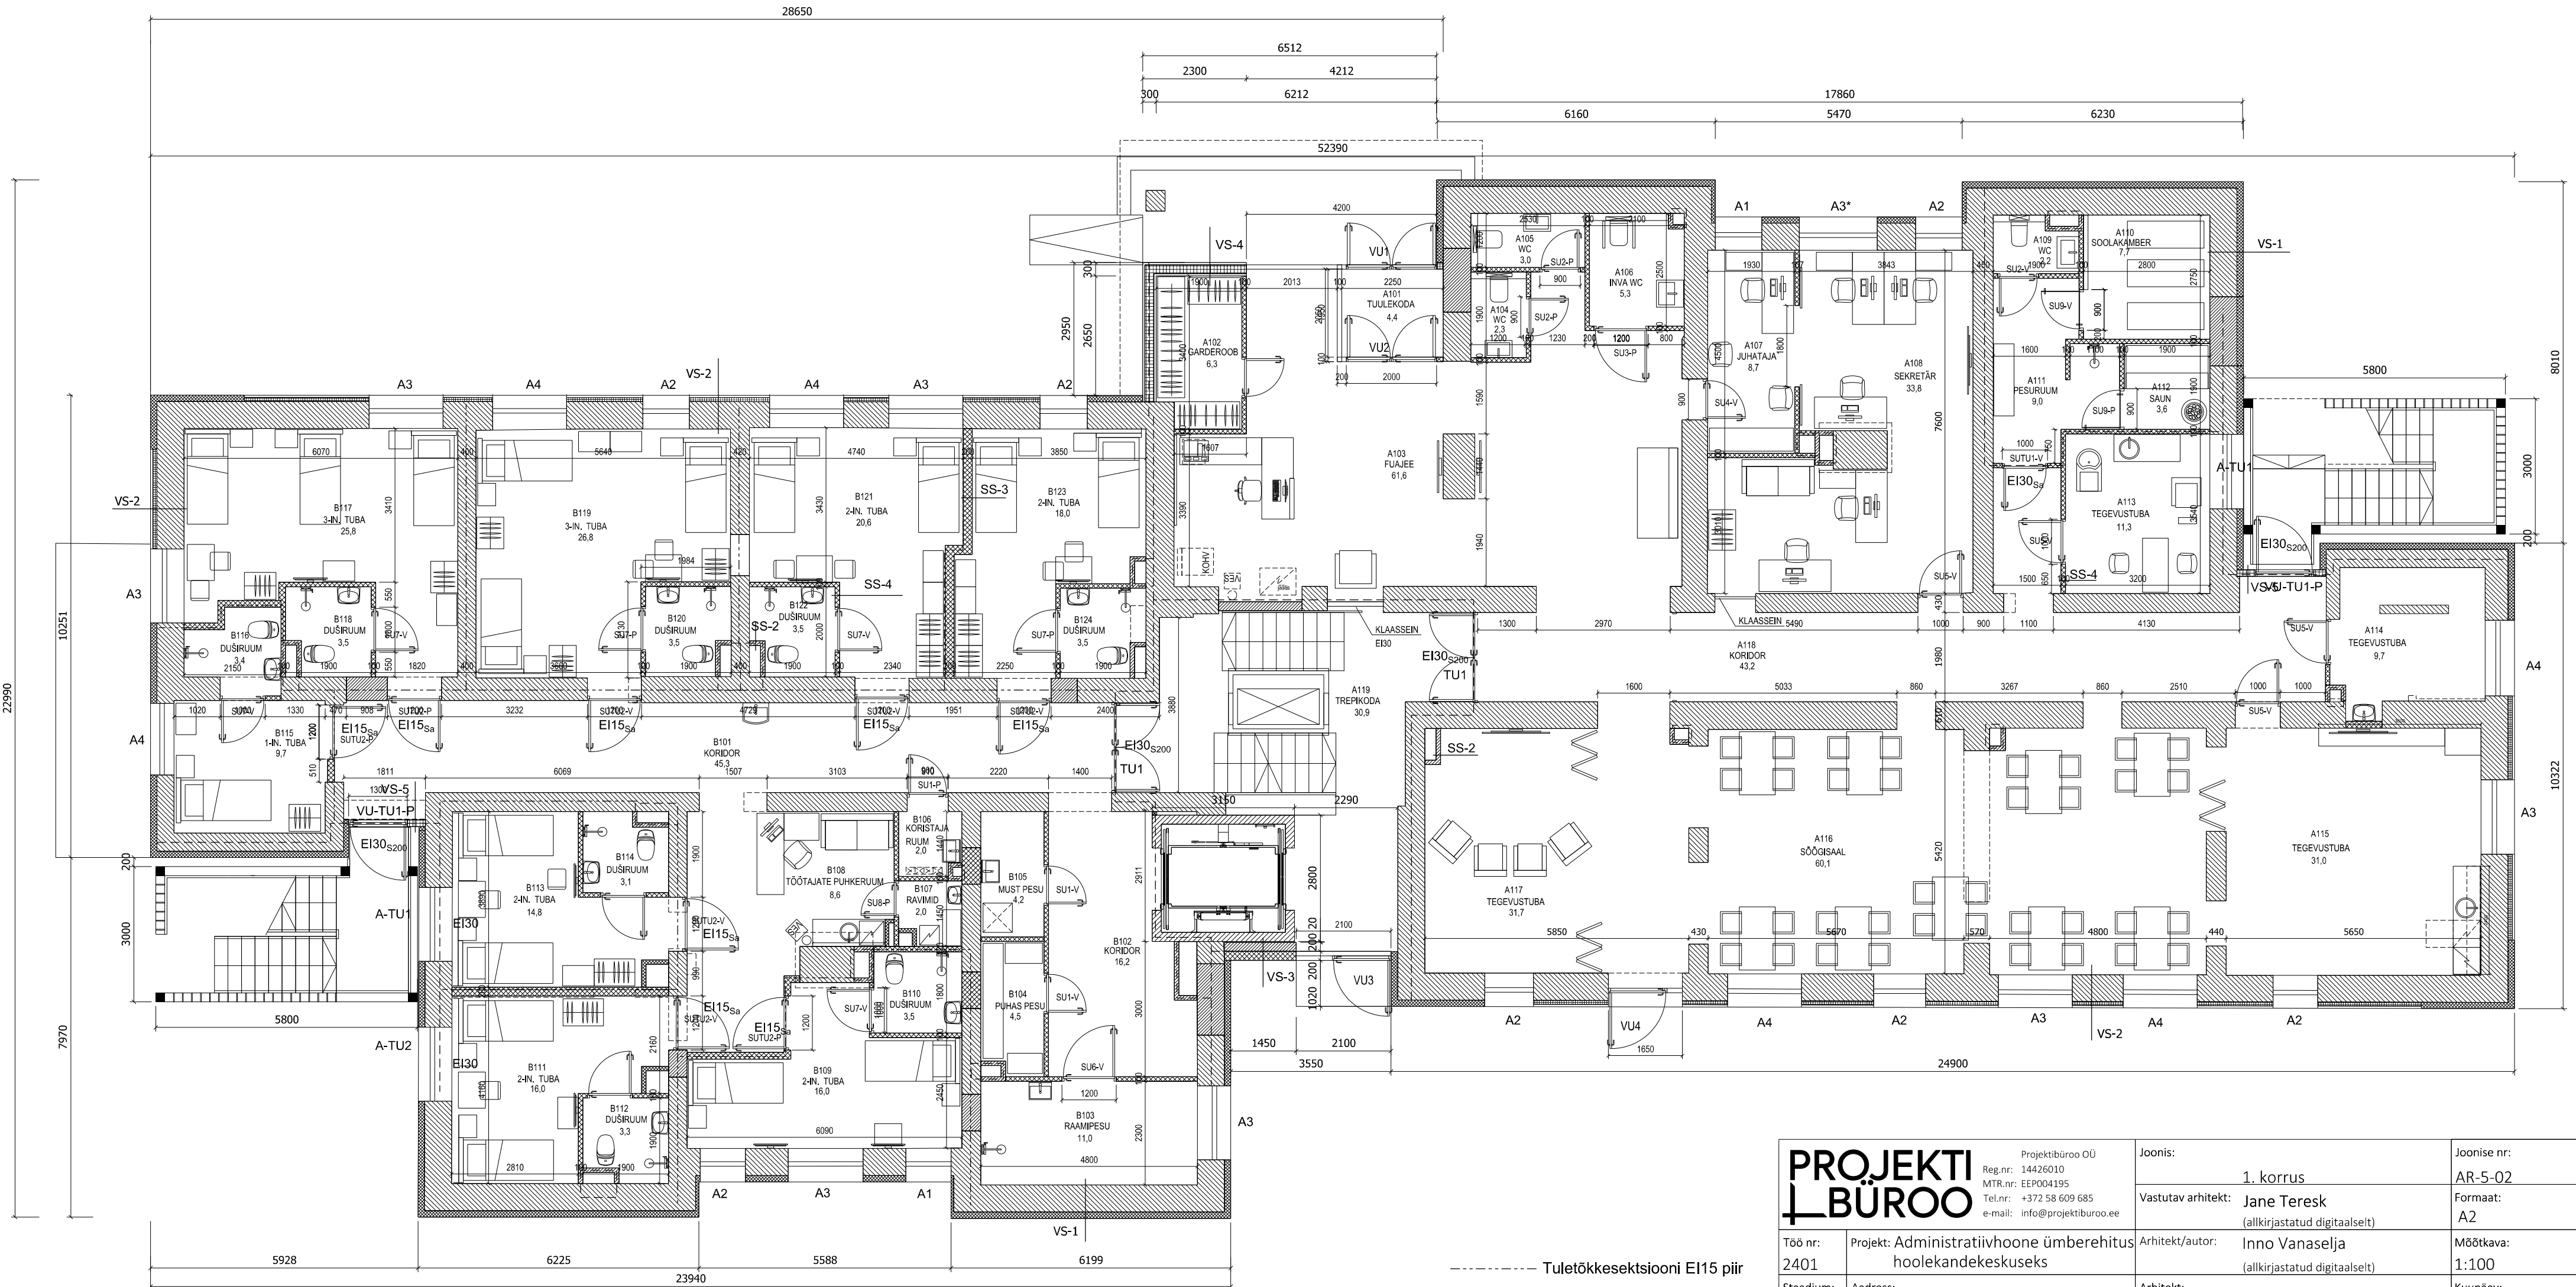

PROJEKTI BÜROO Projektibüroo OÜ Reg.nr.: 14426010 MTR.nr.: EEP004195 Tel.nr.: +372 58 609 685 e-mail: info@projektiburoo.ee		Joonis:	Joonise nr:
		1. korrus	AR-5-02
Vastutav arhitekt:		Jane Teresk (alkirjastatud digitaalselt)	Formaat: A2
Töö nr: 2401	Projekt: Administratiivhoone ümberehitus hoolekandekeskuseks	Arhitekt/autor:	Mõõtkava: 1:100
Stadium: PP	Address: Põllu 1a, Tartu	Arhitekt:	Kuupäev: 27.12.2024