IKÕ ala. Pos nr.	Kinnistu registriosa nr	Katastriüksuse tunnus, nimi	IKÕ ala pindala, m2
Pos 2	9729750	36802:001:3350, 83 Suuremõisa-Käina-Emmaste tee	65

ISIKLIKU KASUTUSÕIGUSEGA KOORMATAVA ALA PLAAN
83 Suuremõisa-Käina-Emmaste tee, Käina alevik, Hiiumaa vald, Hiiu maakond
TUNNUS: 36802:001:3350
PLAAN 1:500

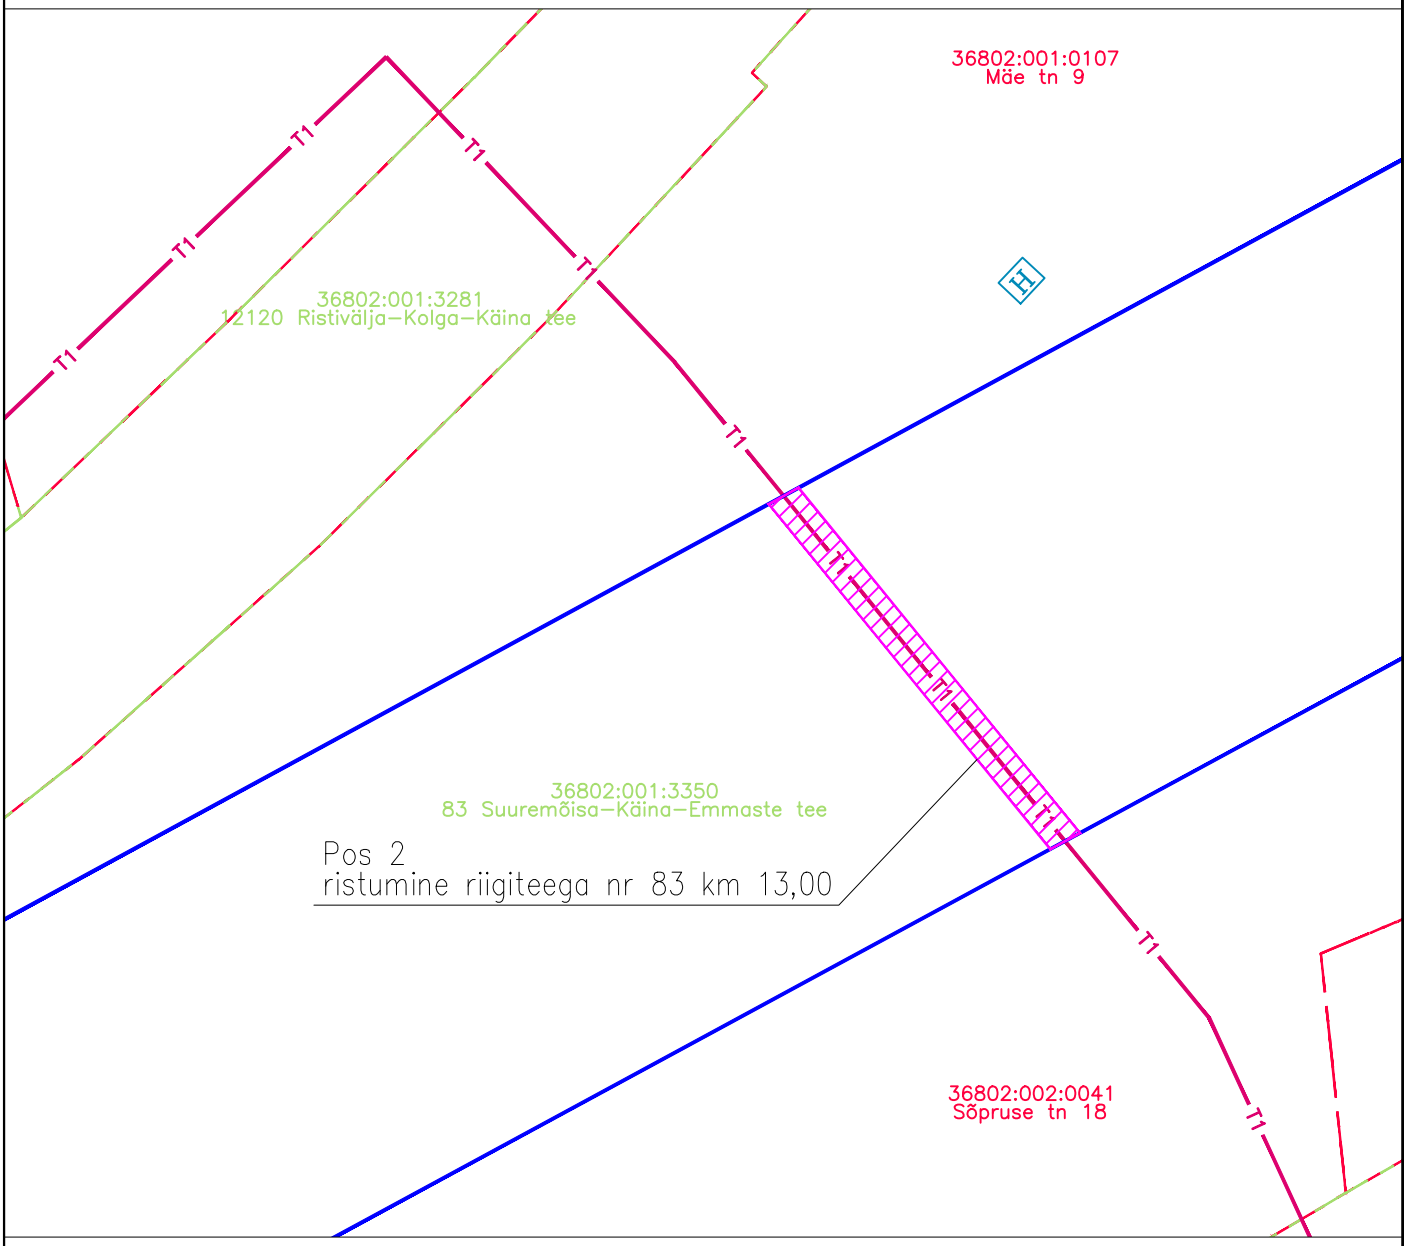

Koormatava kinnisasja piir
Katastriüksuse piir
Projekteeritav kaugküttetorustik — T1
Kasutusõiguse ala

Rajatise tehnilised andmed:
Kasutusõiguse ala - 65 m²
Kaitsevööndi ulatus torustiku välispinnast 1,0 m
Torustiku pikkus kaitsevööndi ulatuses - 29,5 m

ISIKLIKU KASUTUSÕIGUSE SEADMISE PLAAN			
Projekti nimetus/asukoht KAUGKÜTTETORUSTIK KÄINA ALEVIKUS. III ETAPP.			Töö nr 636123
Koostaja/projekteerija OÜ DEM Projekt	Mõõtkava 1:500	Leht/formaat 1/A4	Kuupäev 07.07.2026