
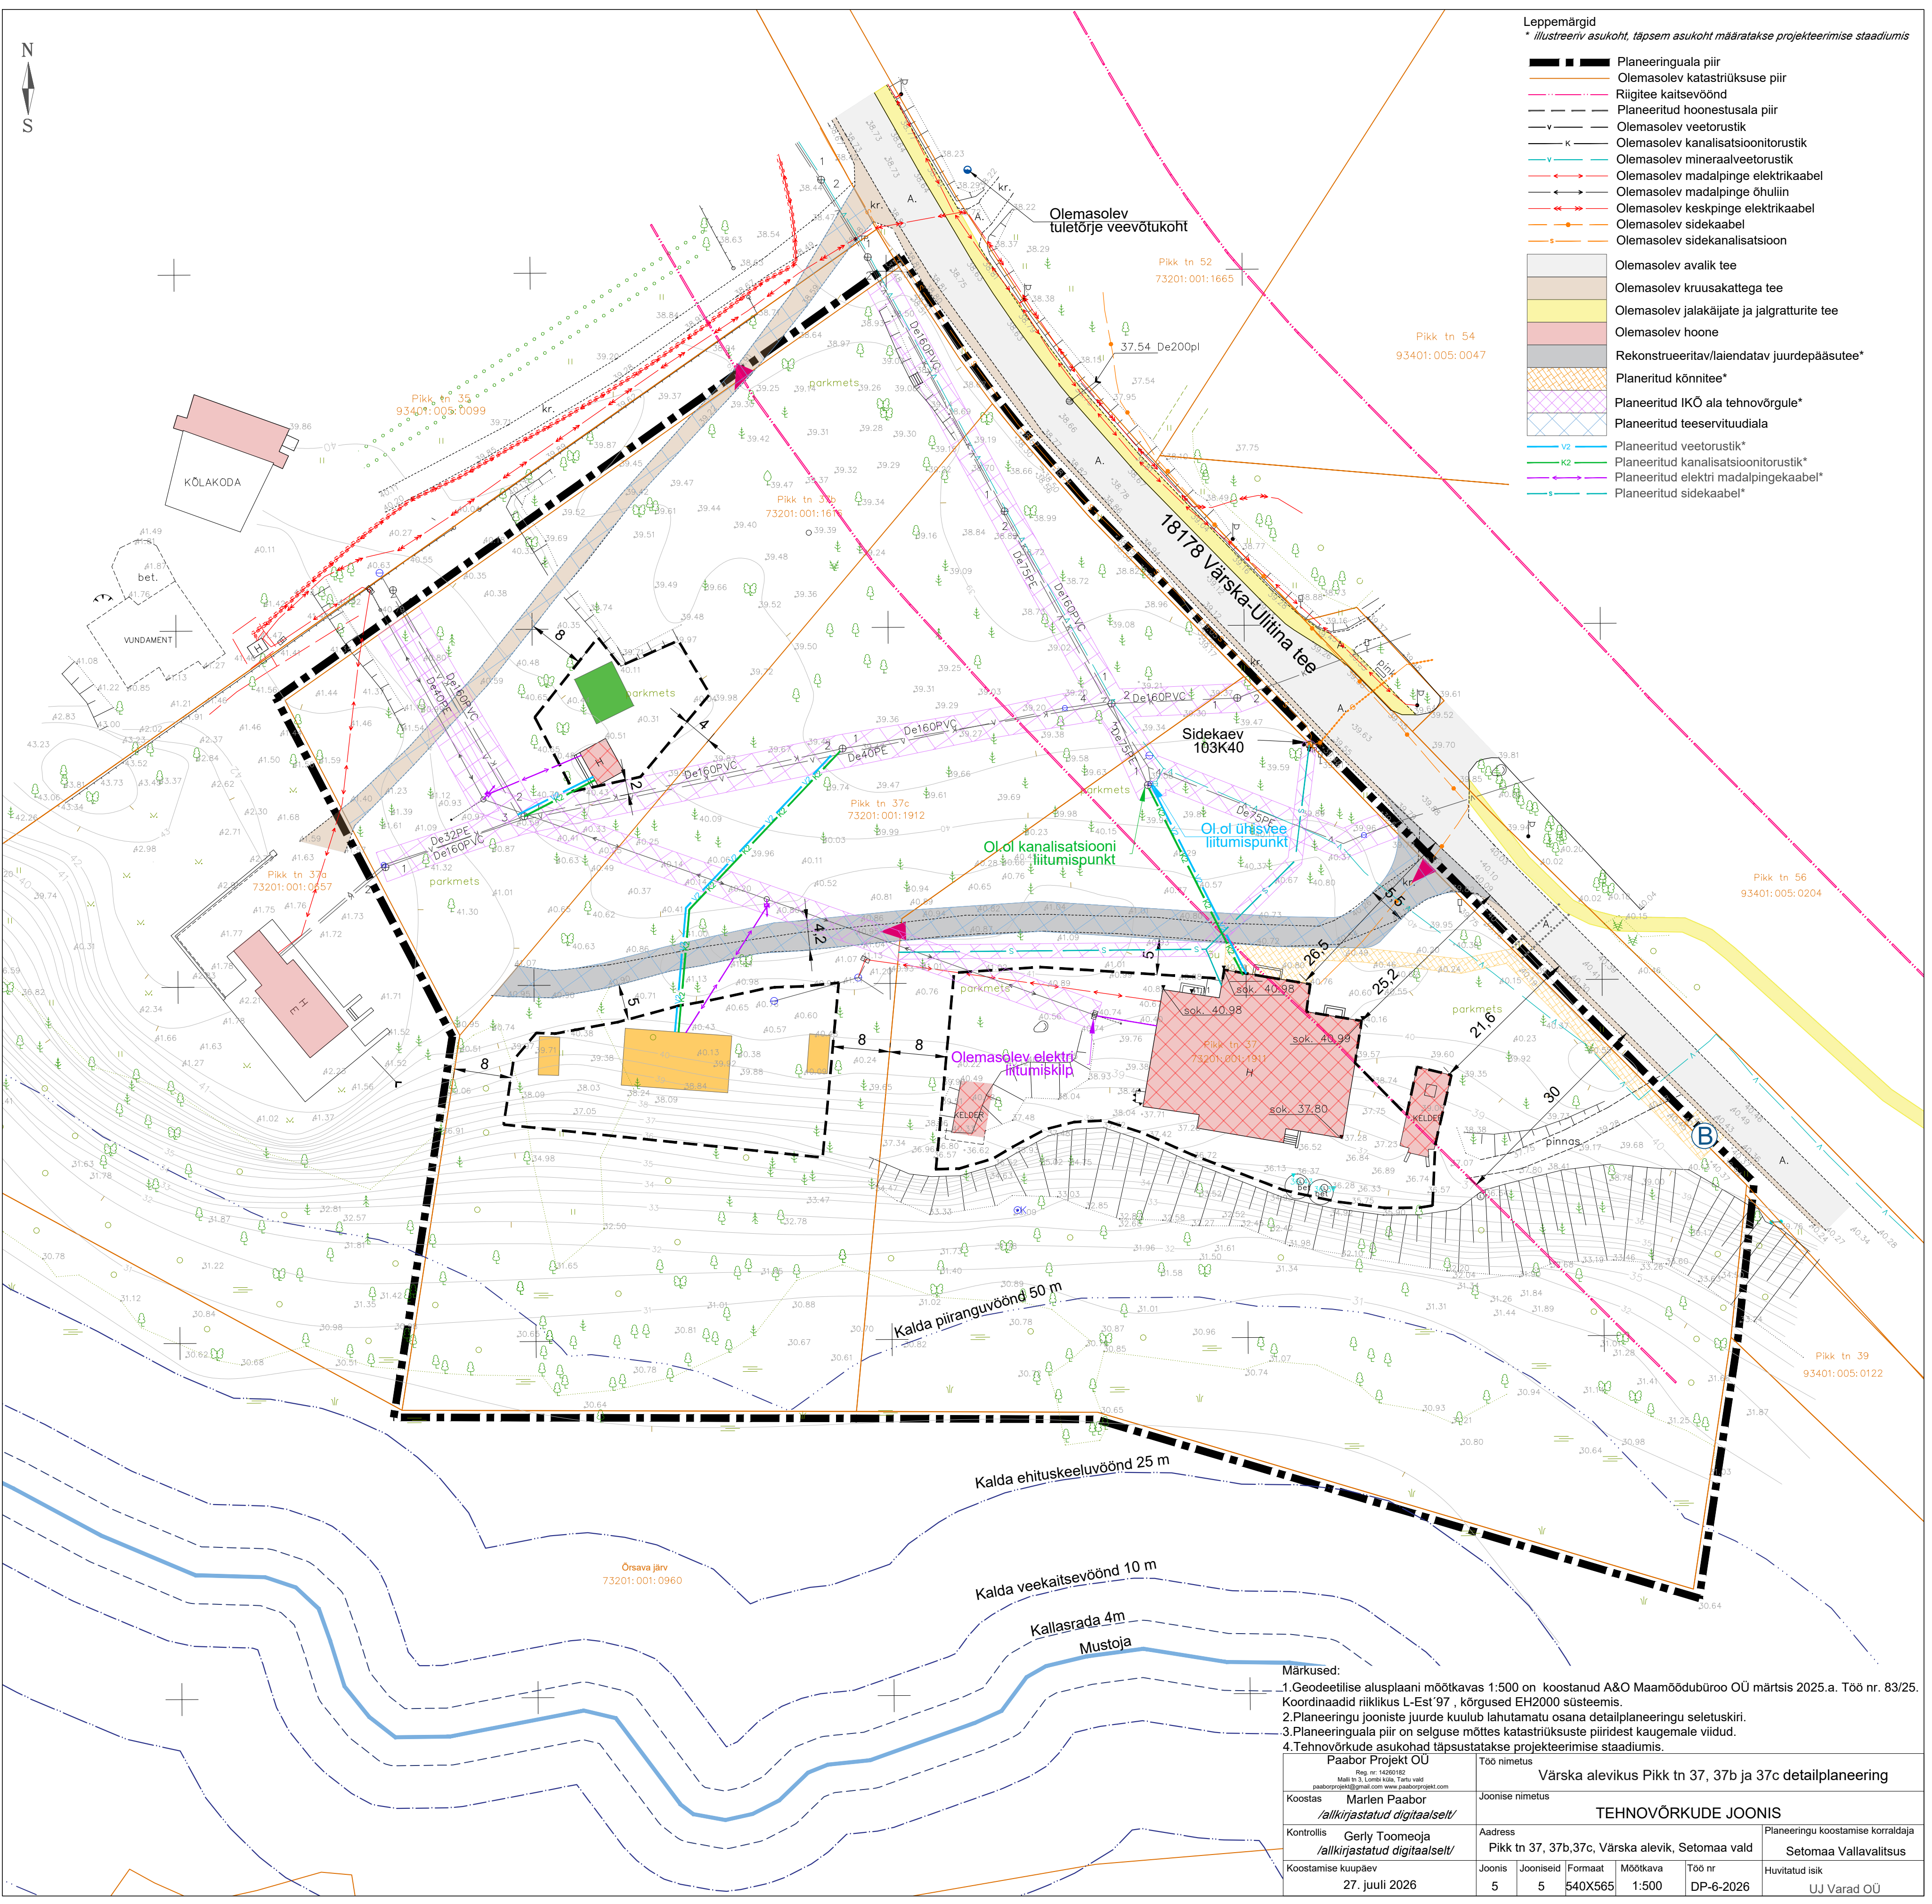
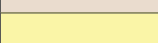


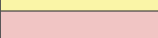

	Planeeringuala piir
	Olemasolev katastriüksuse piir
	Riigitee kaitsevöönd
	Planeeritud hoonetusala piir
	Olemasolev veetorustik
	Olemasolev kanalisatsioonitorustik
	Olemasolev mineraalveetorustik
	Olemasolev madalpinge elekrikaabel
	Olemasolev madalpinge õhuliin
	Olemasolev keskpinge elekrikaabel
	Olemasolev sidekaabel
	Olemasolev sidekanalisatsioon
	Olemasolev avalik tee
	Olemasolev kruusakattega tee
	Olemasolev jalakäijate ja jalgratturite tee
	Olemasolev hoone
	Rekonstrueeritav/laiendatav juurdepääsutee*
	Planeeritud kõnnitee*
	Planeeritud IKÕ ala tehnovärgule*
	Planeeritud teeservituudiala
	Planeeritud veetorustik*
	Planeeritud kanalisatsioonitorustik*
	Planeeritud elektrilise madalpingekaabel*
	Planeeritud sidekaabel*

Paabor Projekt OÜ Reg nr: 14260182 Mäe tn 3, Kontu koda, Tartu vald paaborprojekt@gmail.com www.paaborprojekt.com		Töö nimetus Värska alevikus Pikk tn 37, 37b ja 37c detailplaneering				
Koostas Marlen Paabor <i>/alkirjastatud digitaalselt/</i>		Joonise nimetus TEHNOVÕRKUDE JOONIS				
Kontrollis Gerly Toomeoja <i>/alkirjastatud digitaalselt/</i>		Address Pikk tn 37, 37b,37c, Värska alevik, Setomaa vald			Planeeringu koostamise korraldaja Setomaa Vallavalitsus	
Koostamise kuupäev 27. juuli 2026		Joonis 5	Jooniseid 5	Formaat 540x565	Mõõtkaava 1:500	Töö nr DP-6-2026
						Huvitatud isik ÜJ Varad OÜ