


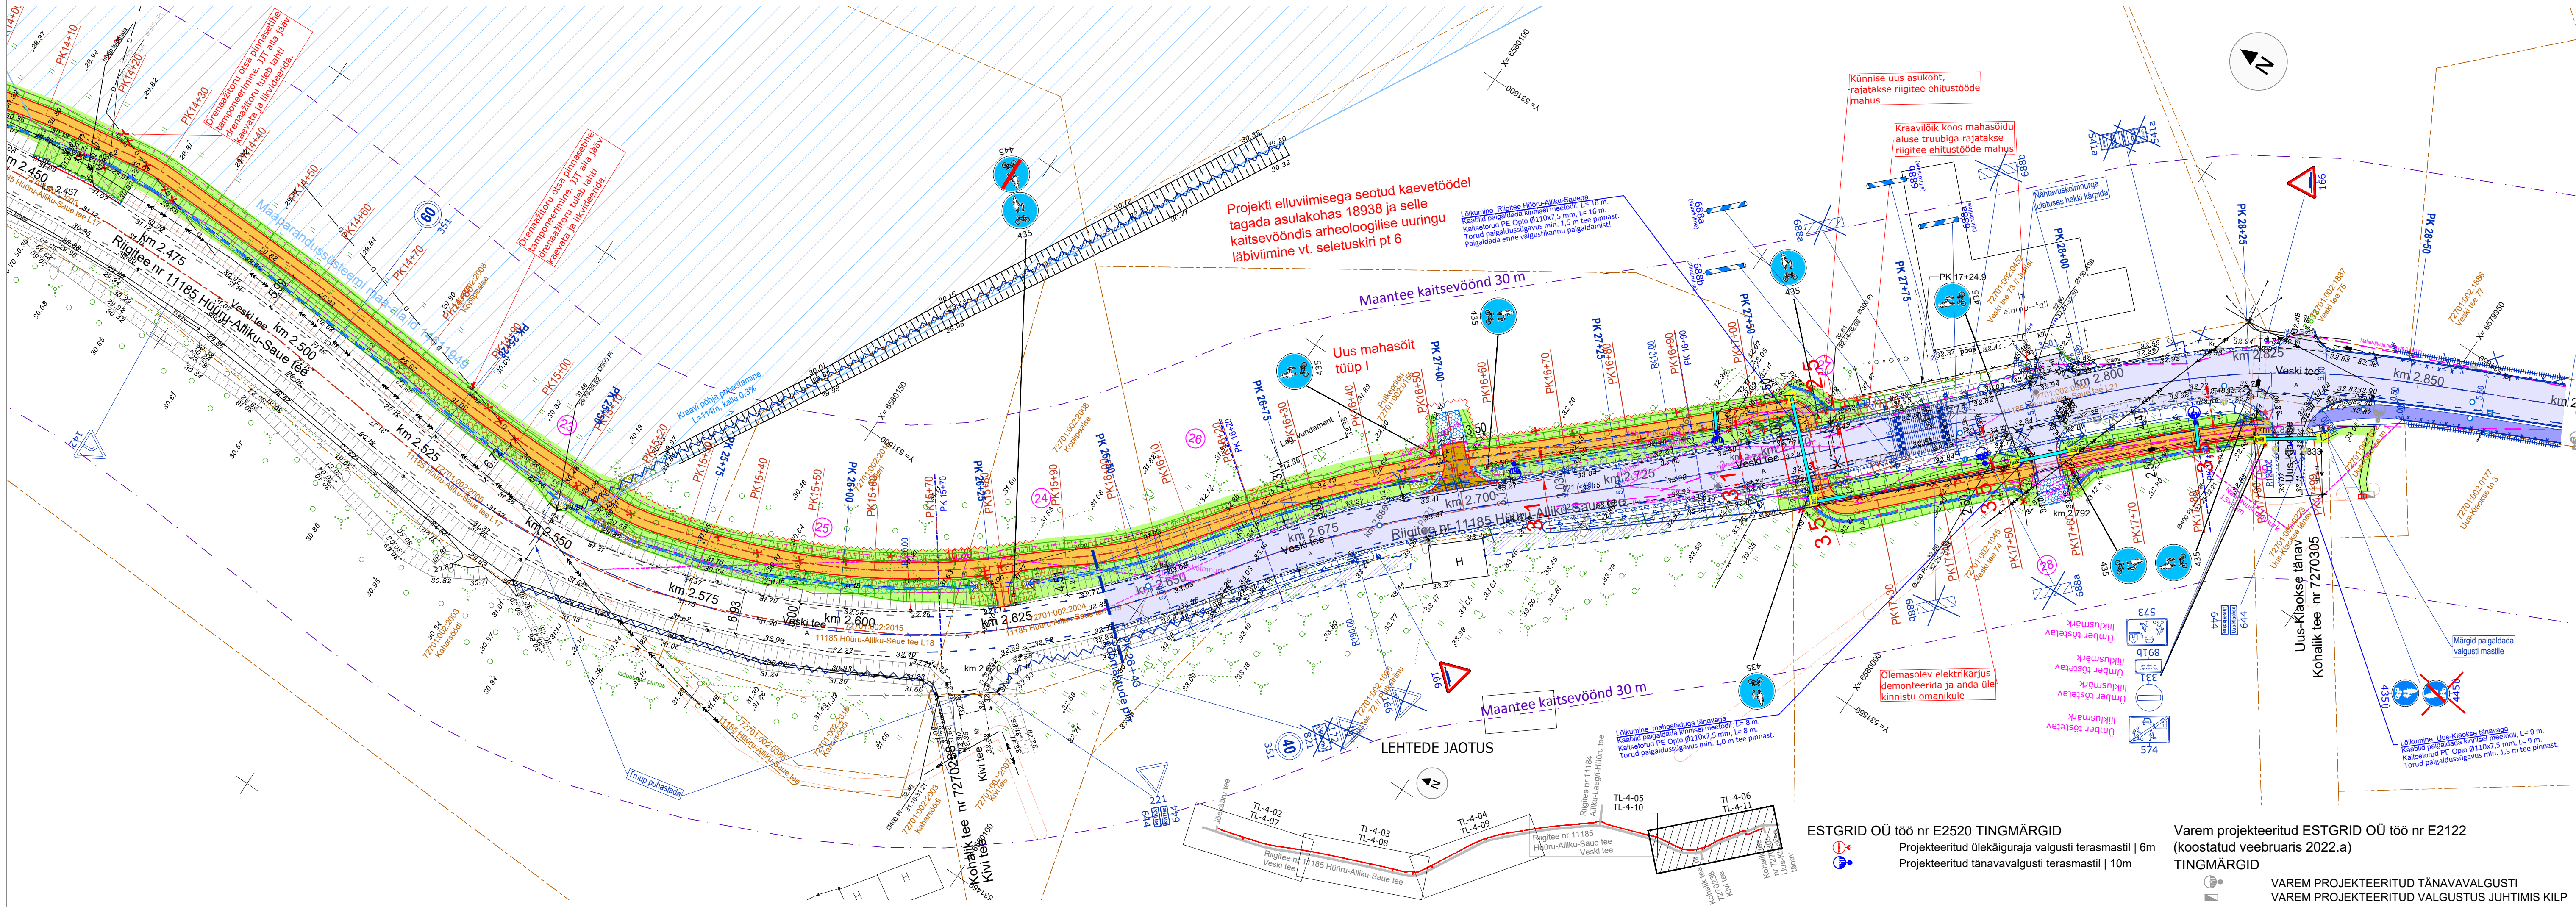

TINGMÄRGID:

- PK 1+00
- PIKETAAŽ
- PROJEKT TEE TELG
- PROJEKT KATTE SERV
- PROJEKT TUGIPEENAR segu pos 5
- PROJEKT JALGRATTA- JA JALGTEE ASFALTKATE tüüp 1 / MAHASÕIDU ASFALTKATE tüüp 2
- PROJEKT SÕIDUTEE ASFALTKATE tüüp 3 / ÜLEKATE FREESITUD ALUSEL tüüp 3.1
- PROJEKT EROSIONITÕKKEMATT
- PROJEKT MURU KÜLV KASVUPINNASE LISAMISEGA / MUNAKIVISILLUTIS GEOTEKSTIILIL
- PROJEKT TRUUP
- PROJEKT KRAAVI VOOLUSUUND
- OLEVA KRAAVI PÕHJA PUHASTAMINE
- PROJEKT KRAAVI PÕHJA KINDLUSTAMINE tüüp A (1<i<3) ja B (3<i<5)
- METSA VÕI VÕSA RAADAMINE
- LIKVIDEERITAVAD OBJEKTIID
- GEOLOOGIA PUURAUK
- PROJEKT NÕLV
- PROJEKT VÕRKAIA ASUKOHT
- PROJEKT LIKLUSMÄRGI POST
- OLEMASOLEV / OLEMASOLEV ÜMBERTÕSTETAV / PROJEKT LIKLUSMÄRK
- PROJEKT TÄHISPOST (sinine / kollane / valge helkur)
- PROJEKT POOLITATAV SIDEKAABLI KAITSETORU
- PROJEKT POOLITATAV ELEKTRIKAABLI KAITSETORU
- ARALOIKE VÕI SUNDVALDUSE ALA JA POSITSIOONI NR

Varem projekteeritud ROADPLAN OÜ töö nr 21029 (koostatud märtsis 2022.a)

TINGMÄRGID

- VAREM PROJEKTEERITUD TUGIPEENAR
- VAREM PROJEKTEERITUD JALGRATTA- JA JALGTEE ASFALTKATE
- VAREM PROJEKTEERITUD SÕIDUTEE ASFALTKATE
- VAREM PROJEKTEERITUD KÜNNIS
- VAREM PROJEKTEERITUD NÕLV
- VAREM PROJEKTEERITUD ÄÄREKIVI h=12cm
- GEOLOOGIA PUURAUK
- VAREM PROJEKTEERITUD LIKLUSMÄRGI POST
- VAREM PROJEKTEERITUD TÄHISPOSTID (991v / 991k / 992s)
- OLEMASOLEV / ÜMBERTÕSTETAV / VAREM PROJEKTEERITUD LIKLUSMÄRK
- VAREM PROJEKTEERITUD TEEKATTEMARKEERING
- METSA VÕI VÕSA RAADAMINE
- VAREM PROJEKTEERITUD HORISONTAAL
- VAREM PROJEKTEERITUD KRAAVI PUHASTAMINE
- VAREM PROJEKTEERITUD KRAAVI VOOLUSUUND
- VAREM PROJEKTEERITUD TRUUP
- VAREM PROJEKTEERITUD RESTKAEV

Märkused: Geodeetiline mõõdistus on teostatud Radian OÜ poolt, töö nr 2747G25, teostatud juunis 2025.a. Koordinaadid määratud L-Est 97 süsteemis, kõrgused EH 2000 süsteemis. Katastriüksuste piirid kantud saadud Maa-ametist seisuga 07.03.2025.

01	Riigitee ületuskoha nihutamine kilomeetrit 2,771 kilomeetritele 2,754	P. Okk	09.09.2026

ESTGRID OÜ töö nr E2520 TINGMÄRGID

- Projekteeritud ülekaiguraja valgusti terasmastil | 6m
- Projekteeritud tänavavalgusti terasmastil | 10m

Varem projekteeritud ESTGRID OÜ töö nr E2122
(koostatud veebruaris 2022.a)

TINGMÄRGID

- VAREM PROJEKTEERITUD TÄNAVAVALGUSTI
- VAREM PROJEKTEERITUD VALGUSTUS JUHTIMIS KILP