


Isikliku kasutusõiguse plaan
Kloostri metskond 9 51802:002:0129
reg. nr. 16111950

A4 1:1000

51801:001:0761
Vanakutseri tee
LEHT 1/1

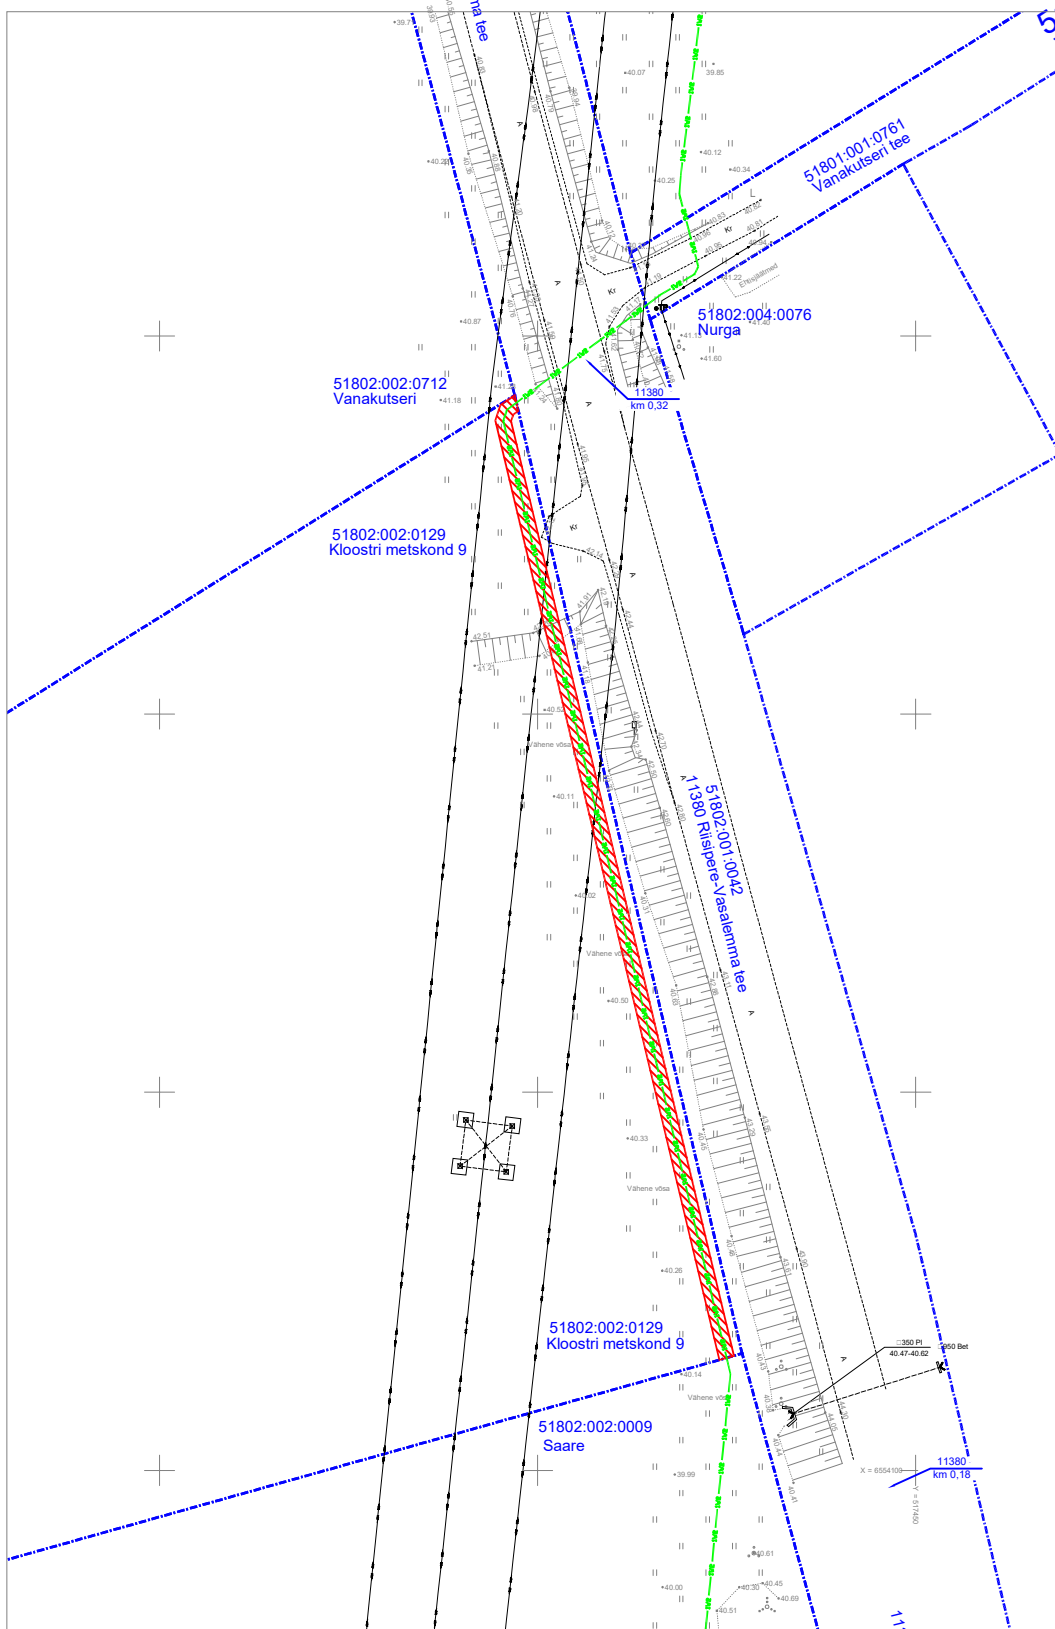

Ala ca 261m²



Elektri maakaabel



Katastriüksuse piir

Koostaja: V.Vaimann