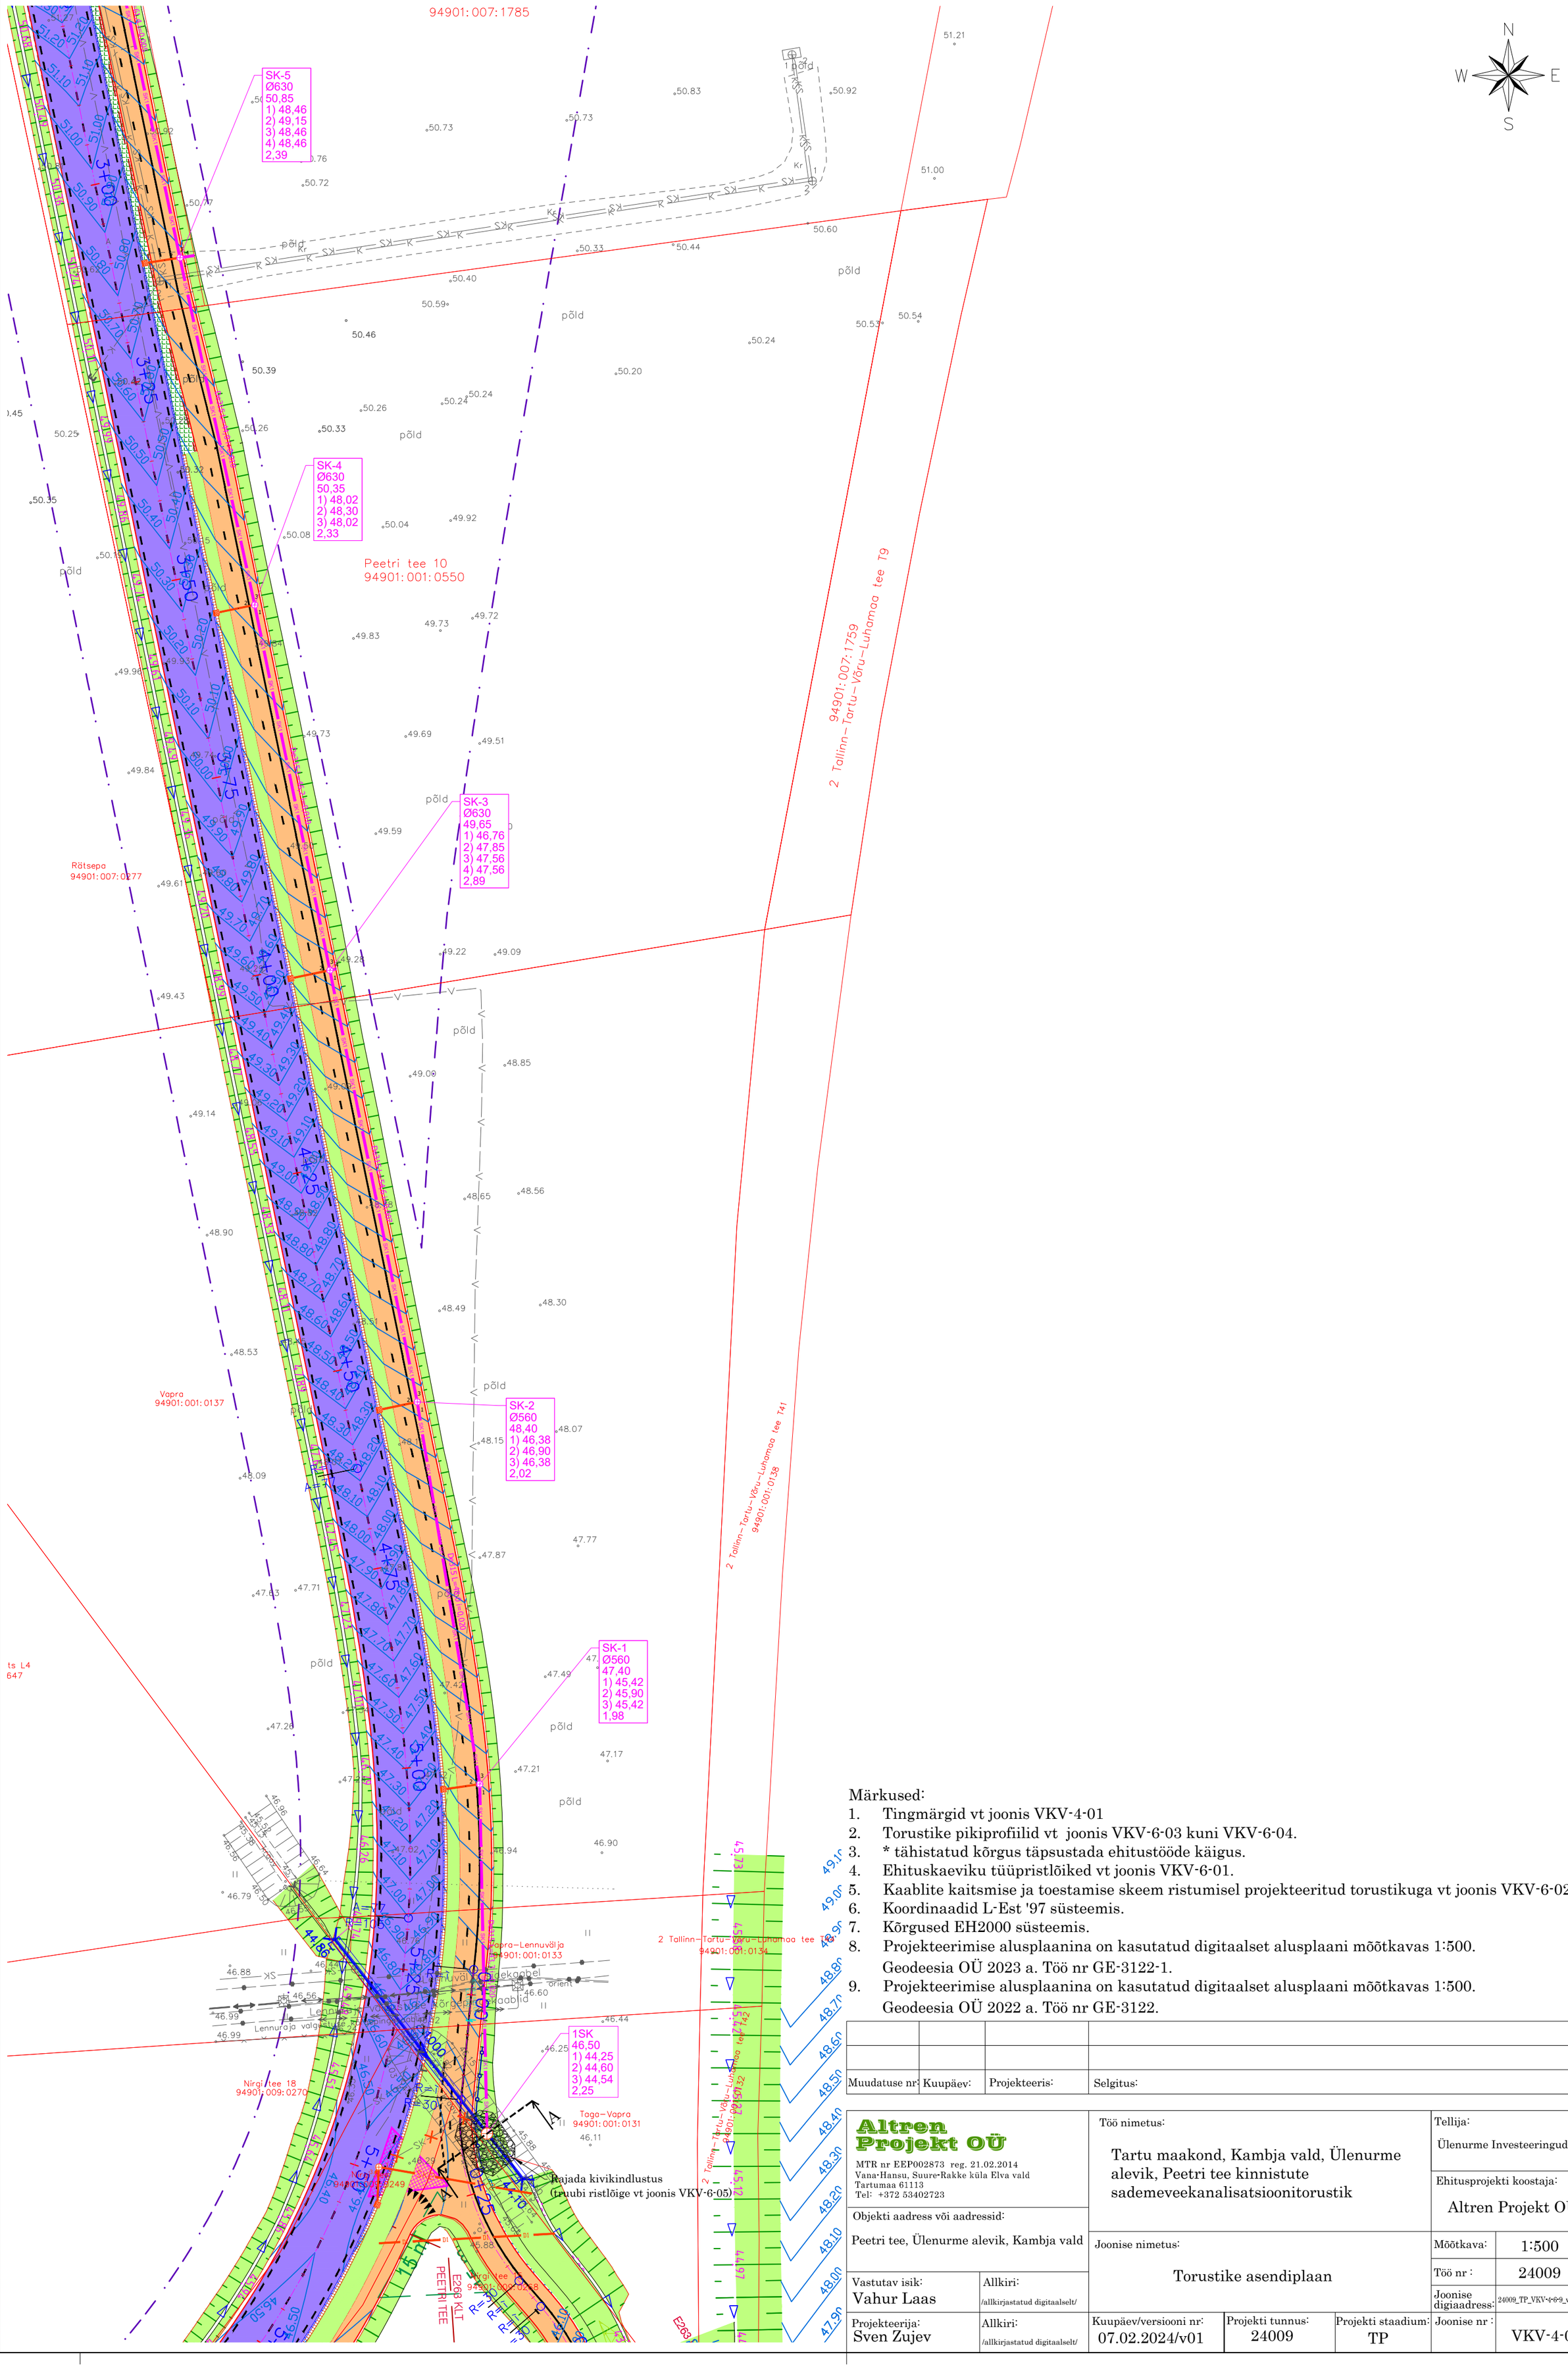

Märkused:

1. Tingmärgid vt joonis VKV-4-01
2. Torustike pikiprofiilid vt joonis VKV-6-03 kuni VKV-6-04.
3. * tähistatud kõrgus täpsustada ehitustööde käigus.
4. Ehituskaeviku tüüpristlõiked vt joonis VKV-6-01.
5. Kaablite kaitsmise ja toestamise skeem ristumisel projekteeritud torustikuga vt joonis VKV-6-02.
6. Koordinaadid L-Est '97 süsteemis.
7. Kõrgused EH2000 süsteemis.
8. Projekteerimise alusplaanina on kasutatud digitaalset alusplaani mõõtkavas 1:500. Geodeesia OÜ 2023 a. Töö nr GE-3122-1.
9. Projekteerimise alusplaanina on kasutatud digitaalset alusplaani mõõtkavas 1:500. Geodeesia OÜ 2022 a. Töö nr GE-3122.

Muudatuse nr:	Kuupäev:	Projekteeris:	Selgitus:

Altren Projekt OÜ
MTR nr EEP002873 reg. 21.02.2014
Vana-Hansu, Suure-Rakke küla Elva vald
Tartumaa 61113
Tel: +372 53402723

Objekti aadress või aadressid:
Peetri tee, Ülenurme alevik, Kambja vald

Vastutav isik: Vahur Laas
Allkiri: /allkirjastatud digitaalselt/

Projekteerija: Sven Zujev
Allkiri: /allkirjastatud digitaalselt/

Töö nimetus:
Tartu maakond, Kambja vald, Ülenurme alevik, Peetri tee kinnistute sademeveekanalisatsioonitorustik

Joonise nimetus:
Torustike asendiplaan

Kuupäev/versiooni nr: 07.02.2024/v01
Projekti tunnus: 24009
Projekti staadium: TP

Tellija: Ülenurme Investeeringud OÜ
Ehitusprojekti koostaja: Altren Projekt OÜ
Mõõtkava: 1:500
Töö nr : 24009
Joonise digiaadress: 24009_TP_VKV-4-6-9_v01.dwg
Joonise nr : VKV-4-03