OLEMASOLEVATE KATASTRIÜKSUSTE AADRESS, TUNNUS, SIHTOTSTARVE

PLANEERITUD KRUNDI KASUTAMISE SIHTOTSTARBED JA EHITUSÕIGUS

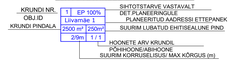

KRUNDI KASUTAMISE SIHTOTSTARBED

EP - üksikelamu maa - ühele leibkonnale (perele) kavandatud maa

ML - muu looduslik maa - põllumajanduslikust kasutusest väljas olev muu looduslik maa

LT - tee ja tänava maa - tee ja tee koosseisu kuuluva parkla, puhkekoha, ühisõiduki peatumiseks ettenähtud ala ja tee ohutus-, signalisatsiooni-, turva-, side-, valgustus- või energiarajatiste maad

KATASTRIÜKSUSTE SIHTOTSTARVETE LIIGID

(numberkood, tähistus, selgitus)

Elamumaa - tähistus E, numberkood 001- alaliseks või perioodiliseks elamiseks ettenähtud ehitiste maa ja garaažide maa. Elamu sh. korterelamu, suvila, aiamaja alune ja selle juurde kuuluva majapidamis- ja abiehitise alune ja neid ehitisi teeninday maa

Maatulundusmaa (011, M) - põllumajandusaaduste tootmiseks või metsakasvatuseks kasutatav maa või maa, millel on metsa- või põllumajanduslik potentsiaal

Transpordimaa (007, L) -liiklemiseks ja transpordiks kasutatav maa koos ohutuse tagamiseks ja selle maa korrashoiuks vajalike ehitiste aluse ning neid ehitisi teeninduva maaga

EKSPLIKATSIOON

1. PLANEERITUD ÜKSIKELAMU
2. PLANEERITUD ABIHOONE
3. OLEMASOLEV HOONE(KUNGLA MÜ)
4. PLANEERITUD TULEKUSTUTUSVEE HÜDRANTKAEV
5. PLANEERITUD TENNISEVÄLJAK (PARIM PÕHJA-LÕUNASUUND, VEIDI KEERATUD)
6. PLANEERITUD TENNISEVÄLJAKUT TEENINDAV ABIHOONE
7. PLANEERITUD KORVPALLIPLATS
8. PLANEERITUD VÕRKPALLIPLATS
9. PLANEERITUD KOOLIBUSSI PEATUS
10. PARKIMISALA SÕIDUAUTODELE
11. PLANEERITUD KANALISATSIOONIPUMPLA PUMPLA KUJA 20m
12. PLANEERITUD RAUDTEEÜLEKÄIGU KOHT
13. PLANEERITUD LIITUMISPUNKT ÜHISVEEVÄRGIGA OLEMASOLEV KAEV (Dn63)
14. PLANEERITUD LIITUMISPUNKT ÜHISKANALISATSIOONIGA, OLEMASOLEV KAEV
15. LIITUMISPUNKT ÜHISVEEVÄRGIGA (UUE-LIIVAMÄE KINNISTULE)
16. PLANEERITUD LIITUMISPUNKT ÜHISKANALISATSIOONIGA (UUE-LIIVAMÄE KINNISTULE)
17. PLANEERITUD LIITUMISPUNKT ÜHISVEEVÄRGIGA (VÕIMALIKE UUTE ARENDUSALADE TARBEKS) PERSPEKTIIVNE LIITUMISPUNKT ÜHISKANALISATSIOONIGA (VÕIMALIKE UUTE ARNDUSALADE TARBEKS)
18. PLANEERITUD KOMPLEKTALAJAAM (ELEKTRILEVI TEHNILISED TINGIMUSED 489302)
19. PLANEERITUD SIDEKAEV 037KX09 (ELASA ELEKTROONILISE SIDE ALASED TEHNILISED TINGIMUSED NR. ITX1318)
20. KONTEINERITE ALA JÄÄTMETE LIIGITI KOGUMISEKS (KLAAS, PABER, PAKENDID, BIOJÄÄTMED OMA KINNISTUL, ERALDADA HALJASTUSE VÕI VARJAVA SEINAGA)
21. PLANEERITUD KANALISATSIOONIPUMPLA PUMPLA KUJA 20m

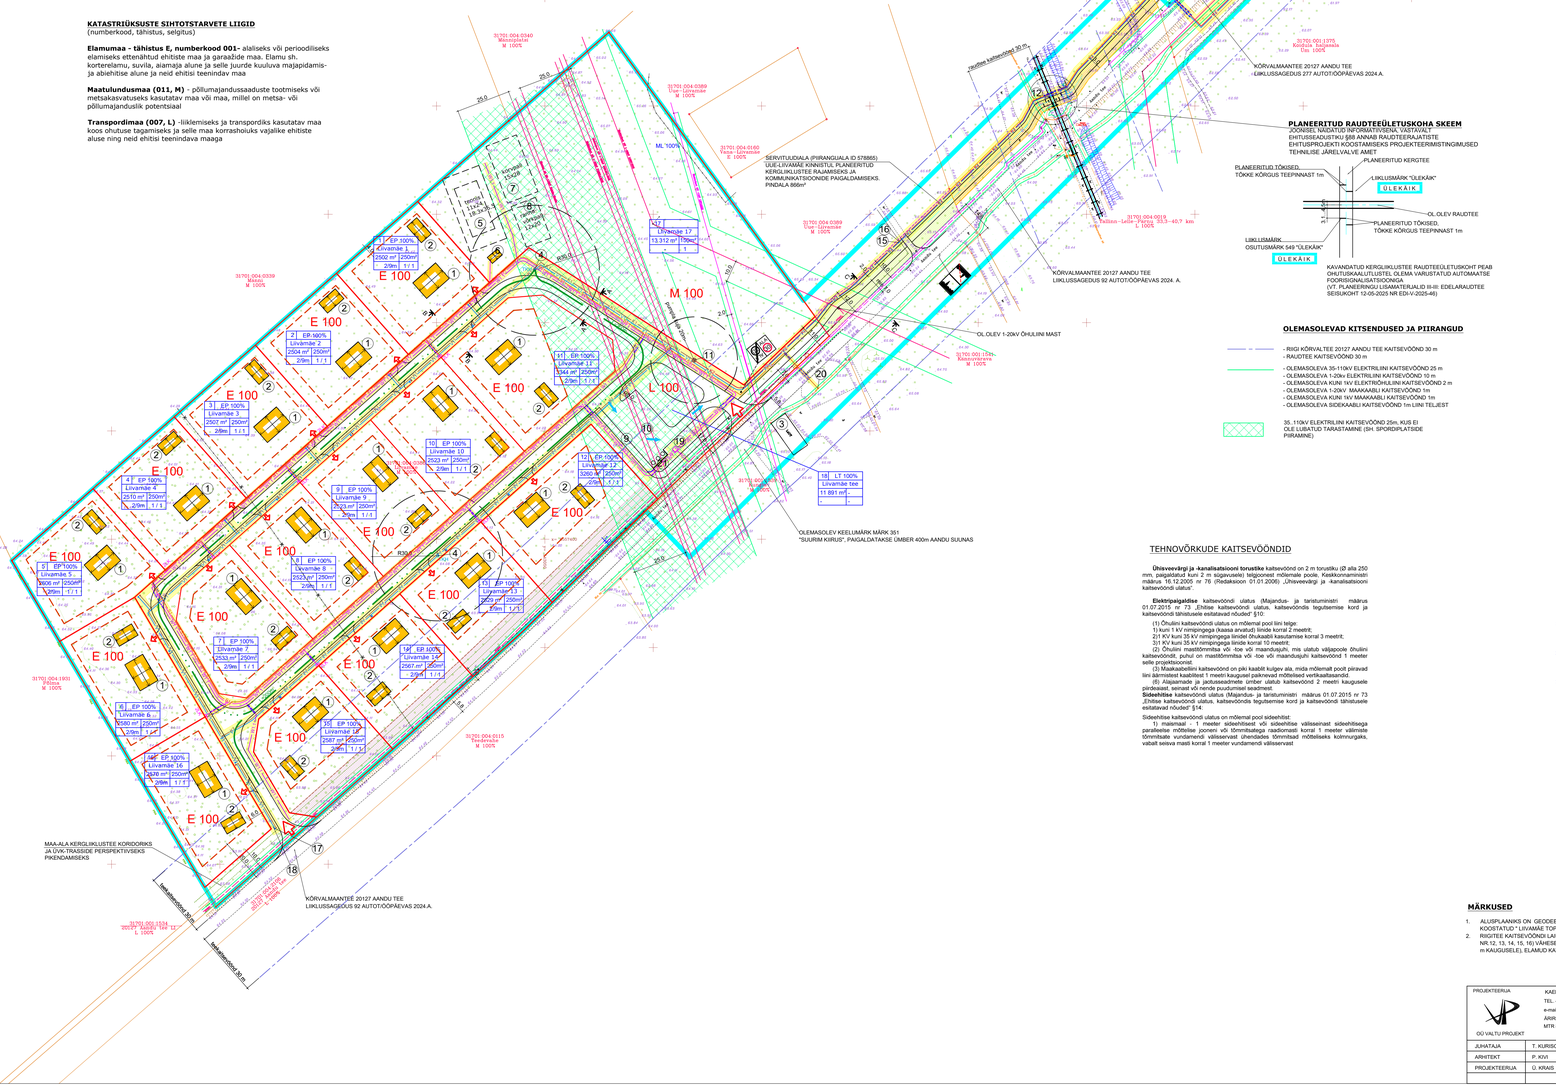
N
S
31701 004:0340
Mõisaniidu
M 100%
31701 004:0389
Uue-Liivamäe
M 100%
31701 004:0160
Tiheasula
M 100%
31701 004:0339
M 100%
31701 004:0389
Uue-Liivamäe
M 100%
31701 004:0015
Tiheasula
M 100%
31701 004:0015
Tiheasula
M 100%
31701 004:0015
Tiheasula
M 100%
31701 004:0389
Uue-Liivamäe
M 100%
31701 004:0389
Uue-Liivamäe
M 100%
31701 004:0015
Tiheasula
M 100%
31701 004:0015
Tiheasula
M 100%
31701 004:0015
Tiheasula