


Ohaka tee - Raba tee

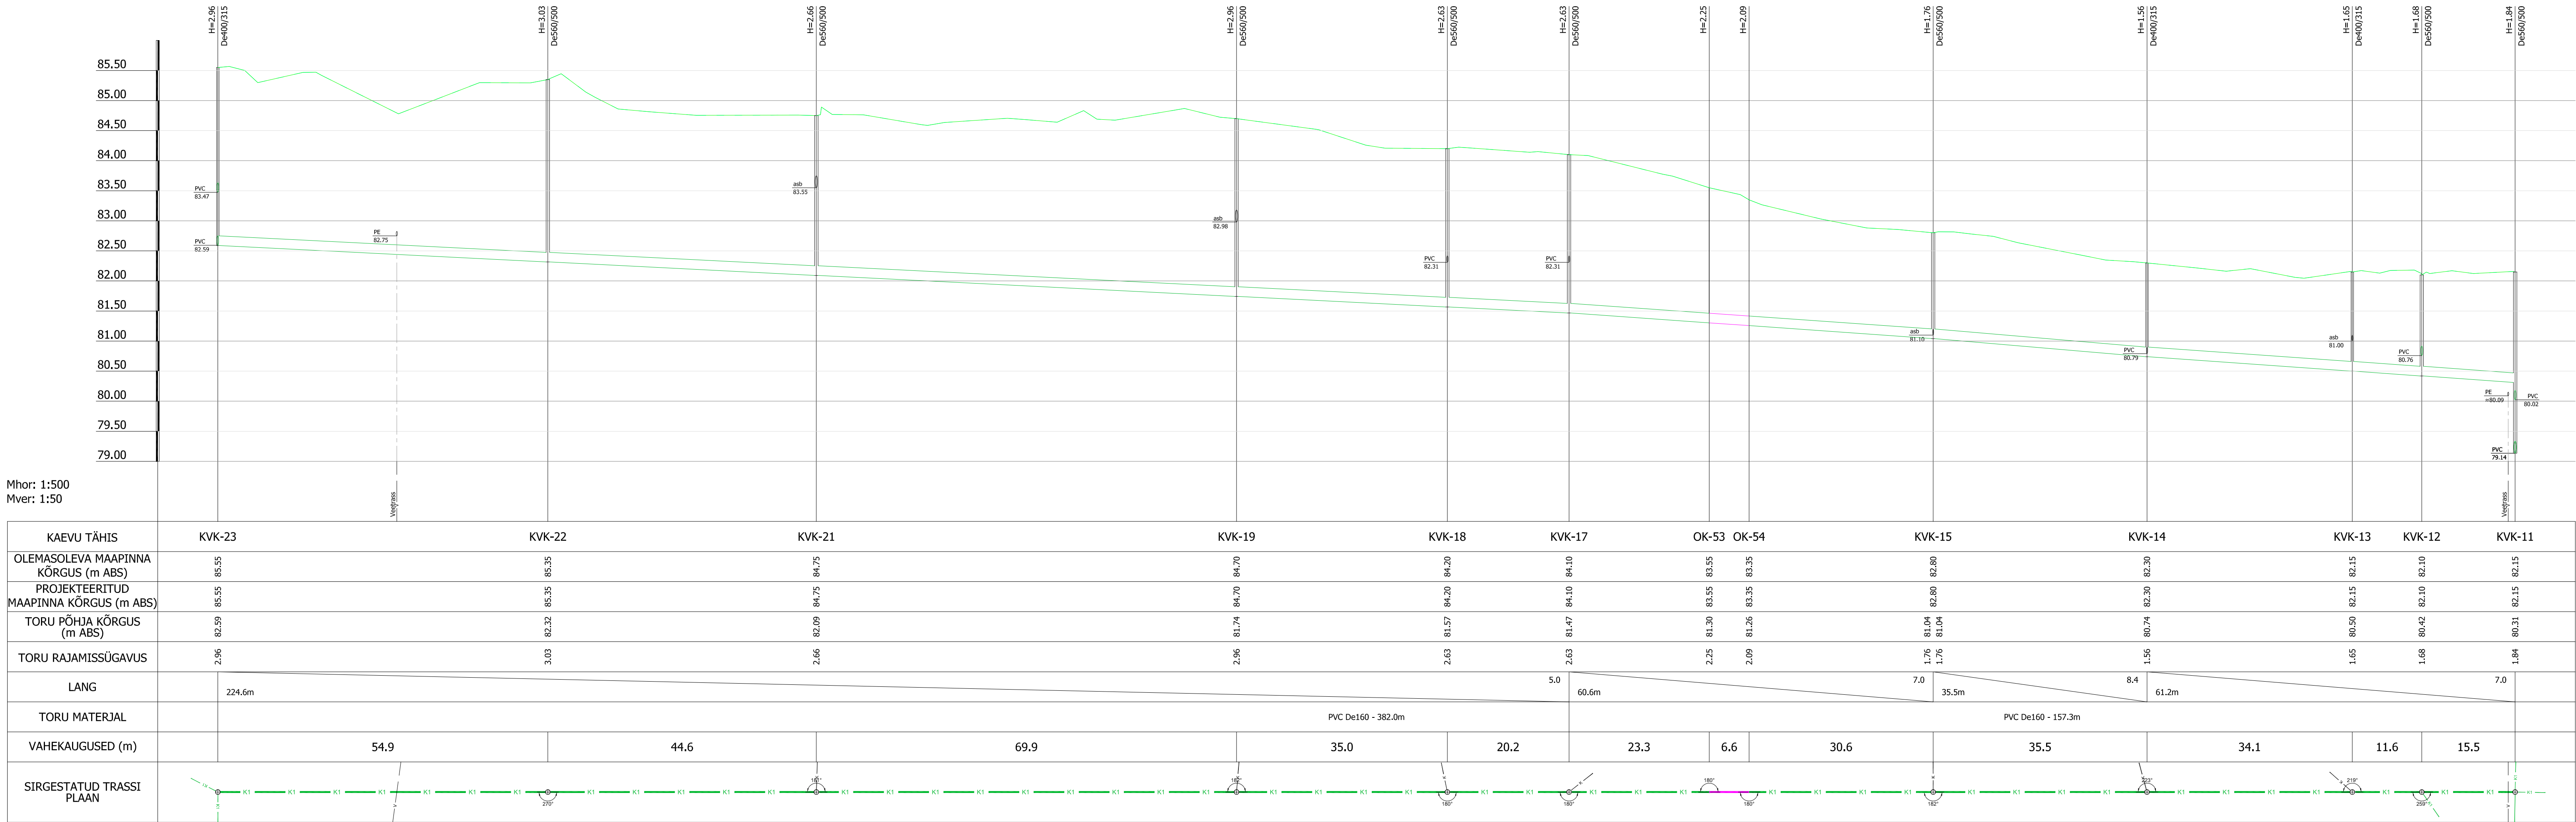

| | | | | | |
|---------------------------|---------------------|------------------|--|-------------------------|---------------|
| Projekti juht/Proj. engr. | Kristjan Karabelnik | Tellijä/Customer | Järva Haldus AS | Töö nr./Job nr. | 08-04-25-VK/3 |
| Projekteerija/Designer | Kristjan Karabelnik | Objekt/Object | Ervita küla kanalisatsioonitorustike rekonstrueerimine | Joonise nr./Drawing nr. | PR-04 |
| Projekteerija/Designer | Meelis Mark | Aadress/Location | Ervita küla, Järva vald, Järva maakond | Mõõtkaava/Scale | 1 : 500 |
| Kontrollija/Inspector | Erkki Metsa | Joonis/Drawing | Torustike pikiprofilid | Kuupäev/Date | 14.10.2025 |
| | | Fail/File | 080425VK3_PP_VK_ErvitaVK.dwg | Stadium/Stage: | PP |



OÜ ALKRANEL
Riia 4, Tartu
tel. 736 6676
info@alkranel.ee
www.alkranel.ee