

- LEPPEMÄRGID:
- OLEMASOLEV 0,4 kv ØHÜLIN MASTIGA
- OLEMASOLEV LIITUMISKILP
- OLEMASOLEV MP ØHÜLIN
- OLEMASOLEV SIDETRASS
- OLEMASOLEV KESPINGE KAABELLIN
- OLEMASOLEV MADALPINGE KAABELLIN
- KINNISTU PIIR
- PROJEKTEERITAV LIITUMISKILP
- PROJEKTEERITAV JAOTUS/LIITUMISKILP
- PROJEKTEERITUD MAANDUSJUHT RD10
- PROJEKTEERITAV KOMPLEKALAJAAM 6/0,4 kv
- PROJEKTEERITAV KP KAABELLIN
- PROJEKTEERITAV MP KAABELLIN
- PROJEKTEERITAV MP KAABELLIN (TARBUJA)
- PROJEKTEERITUD MP ØHUKAABEL
- PROJEKTEERITAV KAABLIKAITSETORU (A kl.–110/160 mm)
- PROJEKTEERITUD MP LAHTKAITSE MASTILULITI
- PROJEKTEERITAV KP LAHTKAITSE MASTILULITI
- PROJEKTEERITUD MASTI TÕMMITS
- PROJEKTEERITUD MASTI TUGI
- LKVIKIDEERITAV/UMBERTÕSTETAV OBJEKT
- PROJEKTEERITUD ØHÜLINI PUITMAST
- LKVIKIDEERITAV PUU
- LAHTISE KAEVE PIIR
- PROJEKTEERITAV SERVITUUDIALA

Projektiga haavutid kuni aruandeni				
Nr	Address	Kaasatunnus	Sihotasetas	Omanik

MÄRKUSED:













E	INFRAEKS PERT	töö nimi:	Topograafiline plaan tehnoõrkuudega		töö nr:	Ida-Virumaa, Narva linnas Kudrukulda linnaosas elektrivõrustuse projektiteerimine (I etapp, II etapp, III etapp)		tehtis:	OU VIRU ELEKTRIVÕRGUD	
	address:	Narva Soldina tn. 12-105 Tel: +372 53004570 e-post: info@infraeks.ee MTR: EBG000340	töö address:	Peeteristi tee, Kudrukulda linnaosa, Narva linn, Ida-Viru maakond		objekt asukoht:	Ida-Virumaa, Narva linn, A. Stenofori üldmaja Jätku VI,23,14,17,18,19,2647,2			

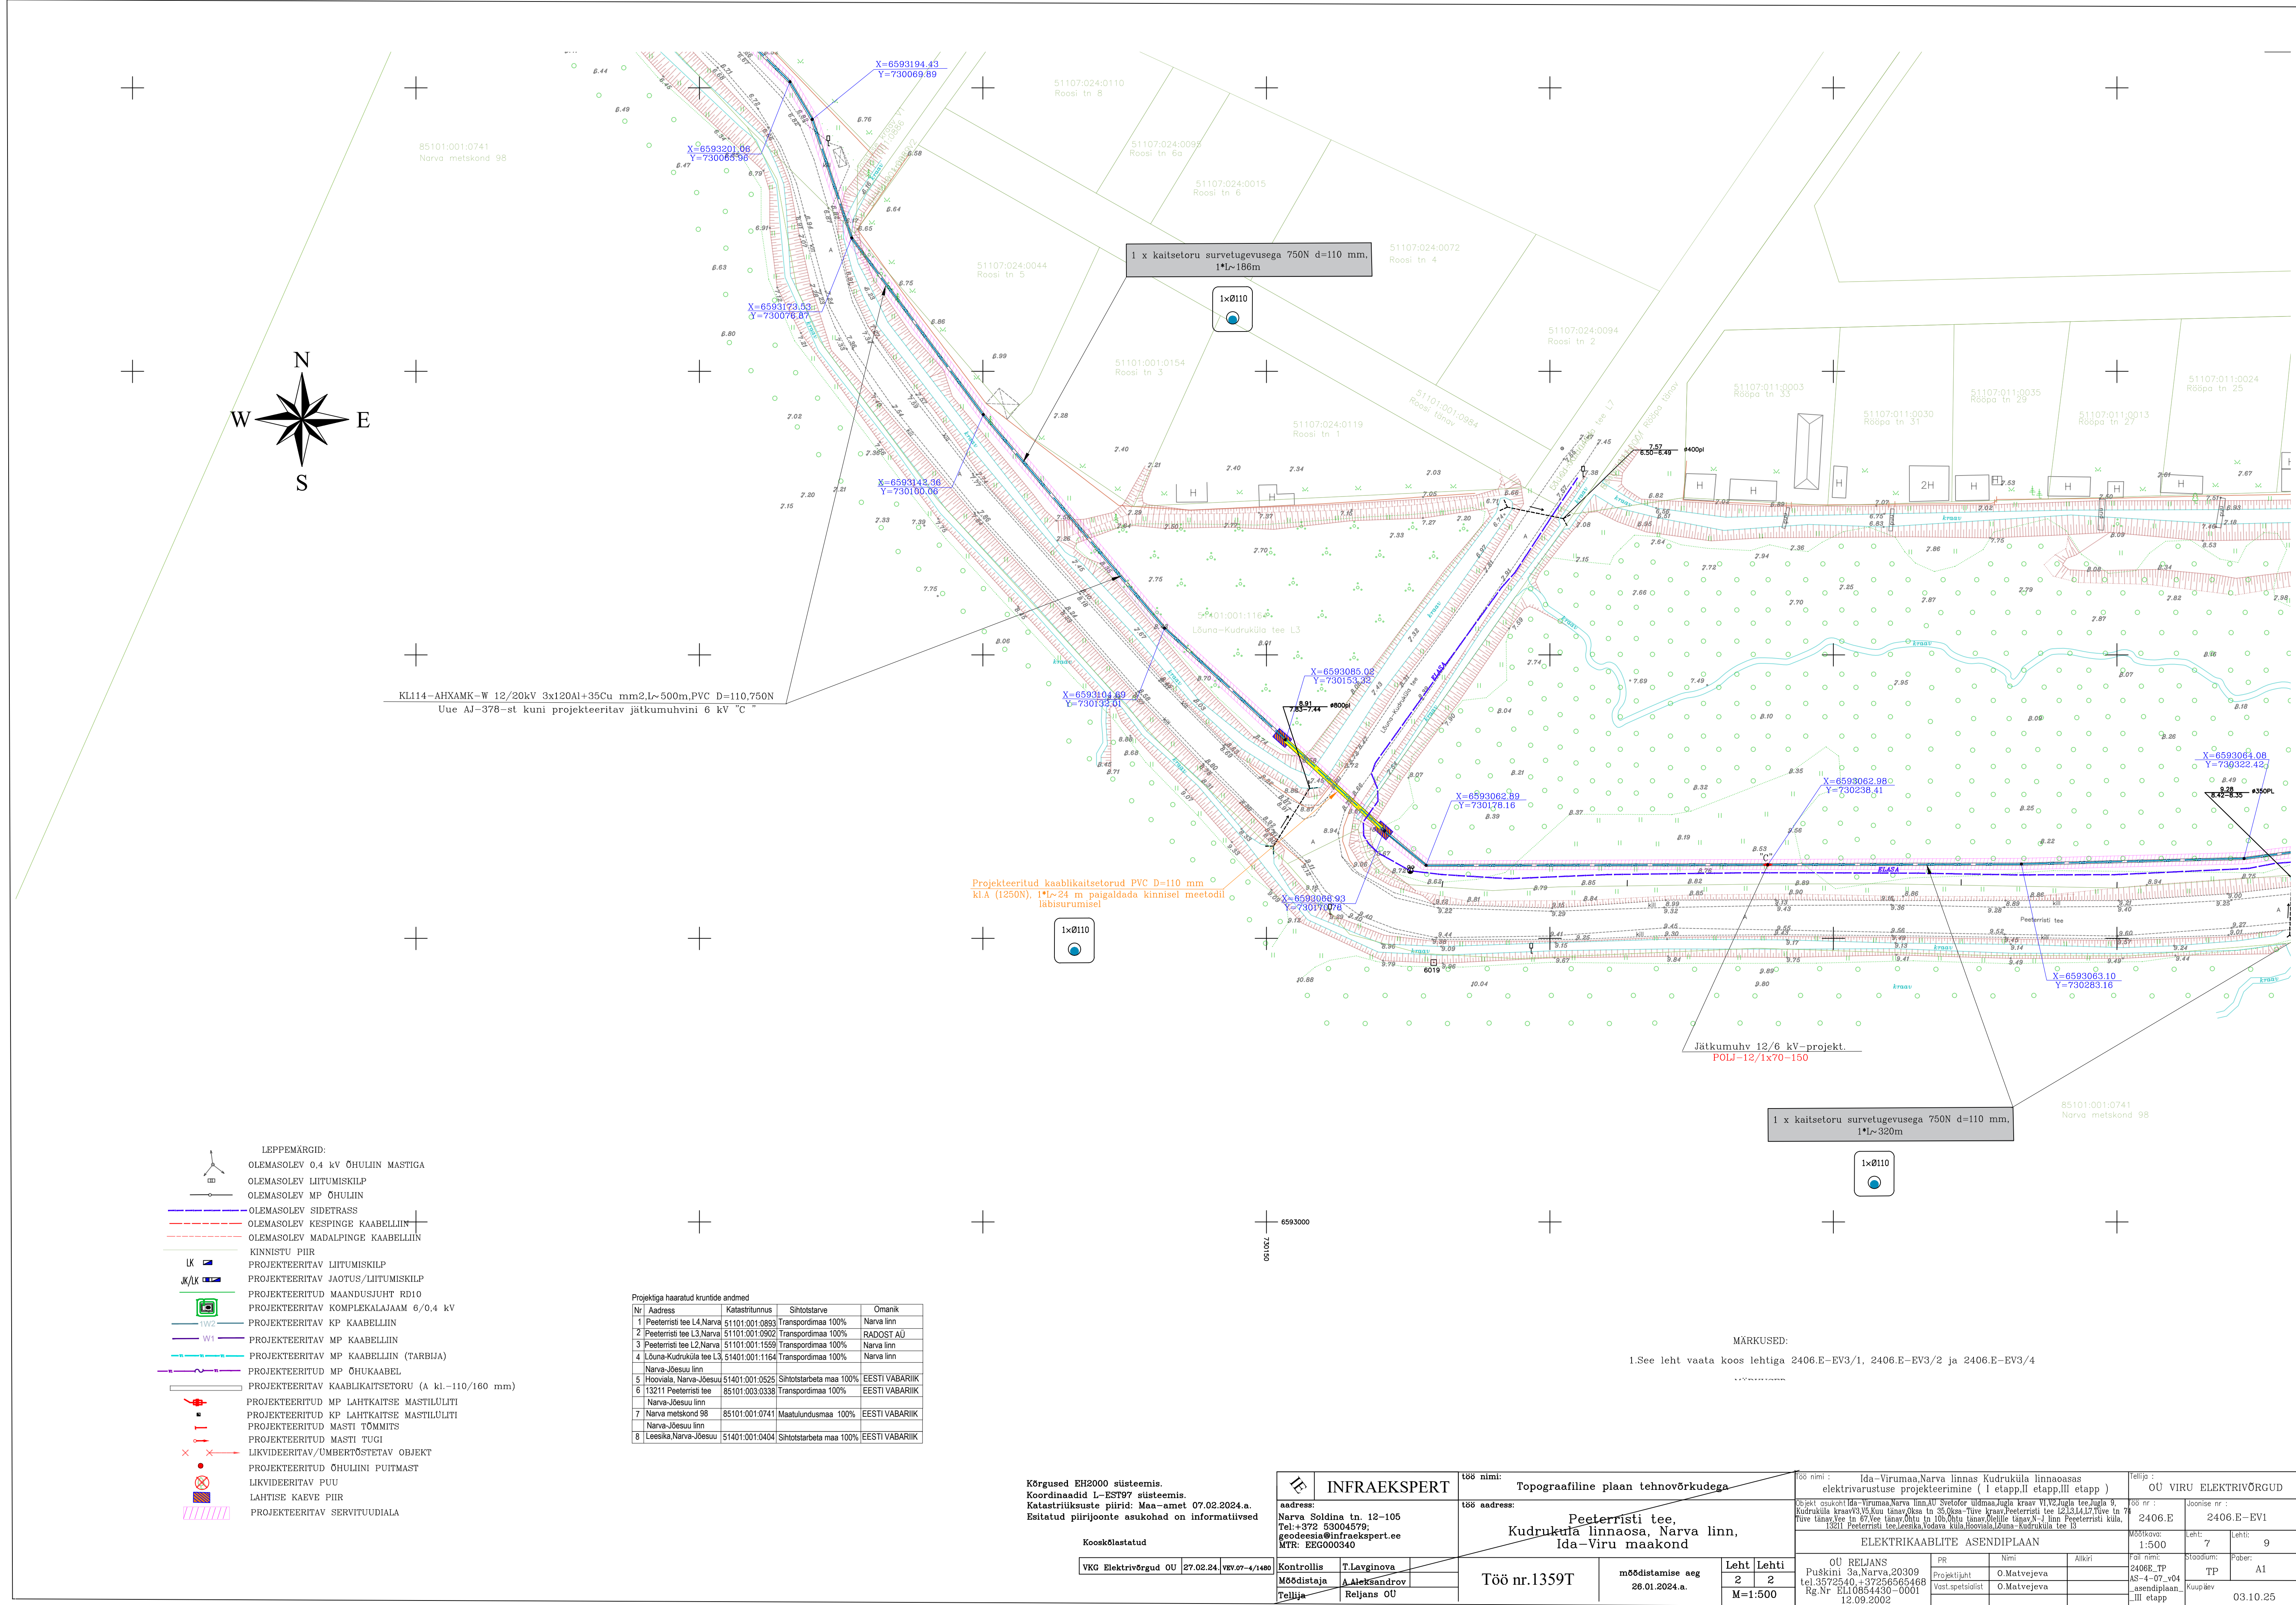

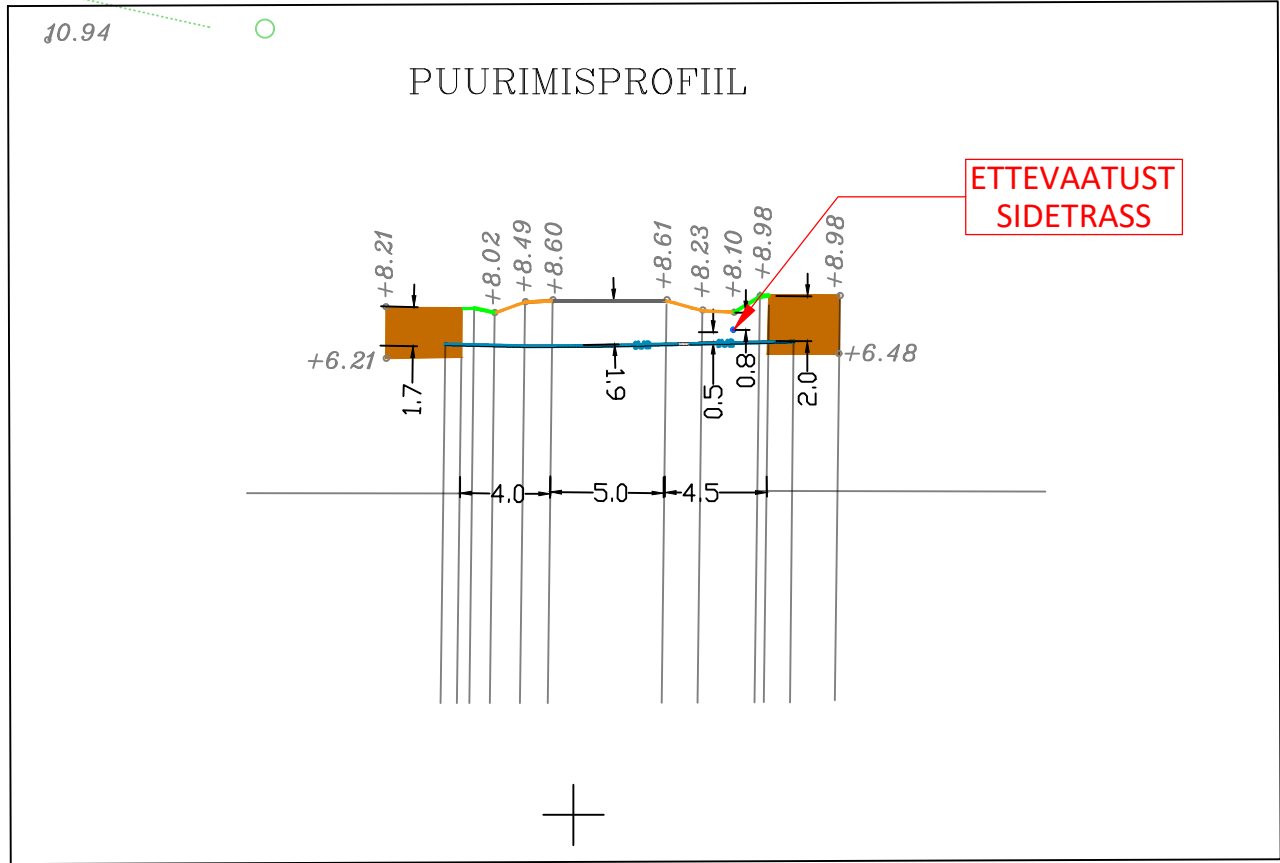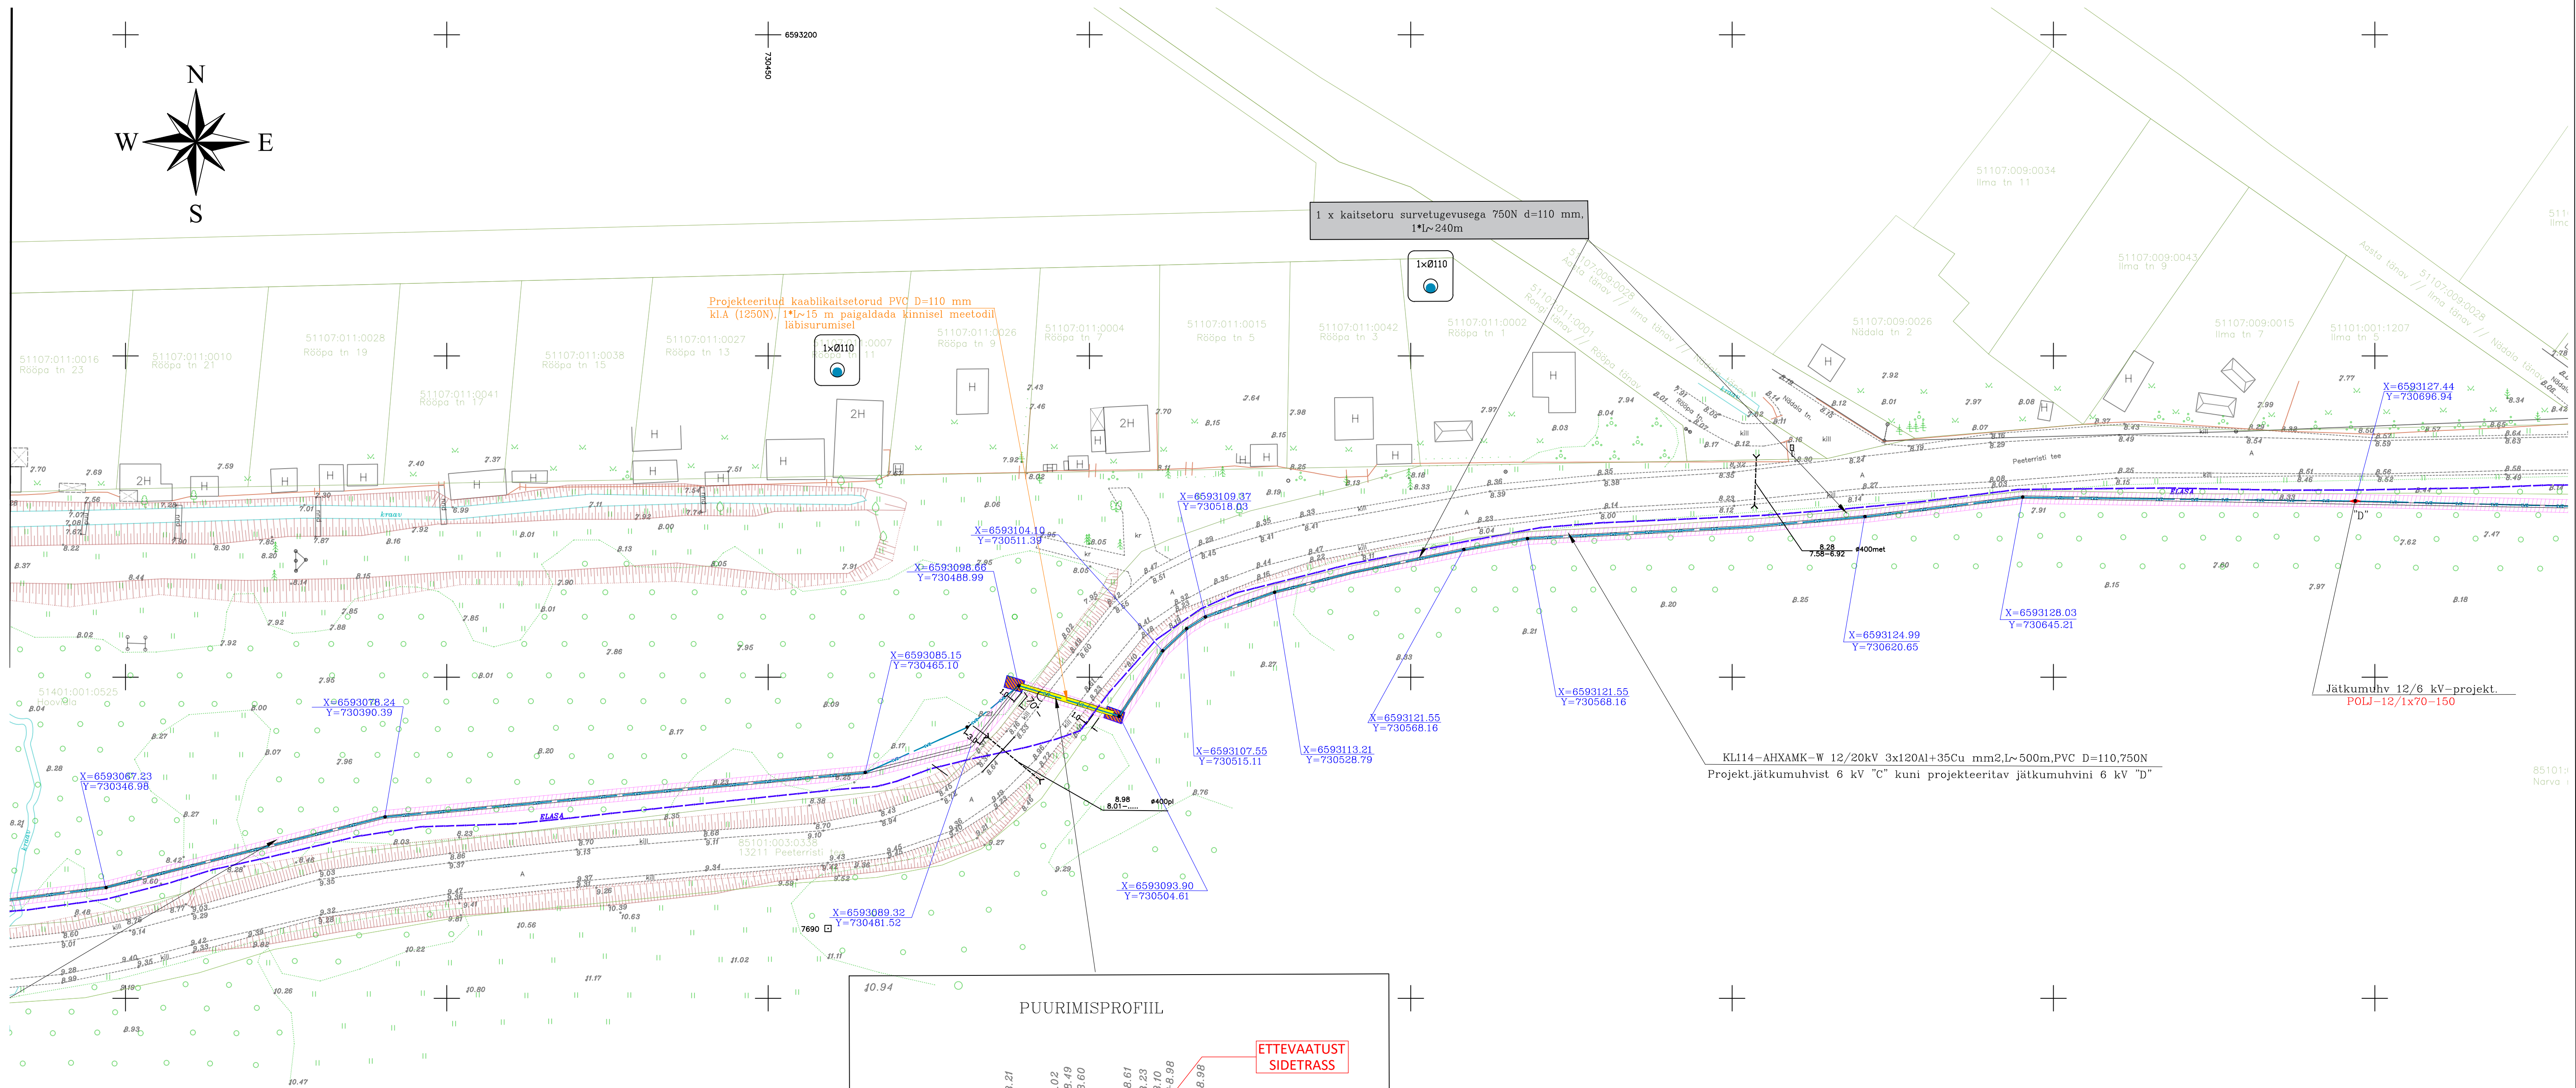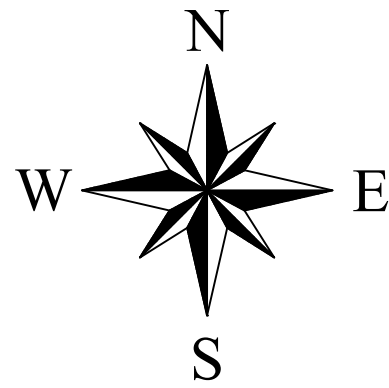

- LEPPEMÄRGID:
- OLEMASOLEV 0.4 kV ÕHULIN MASTIGA
 - OLEMASOLEV LIITUMISKILP
 - OLEMASOLEV MP ÕHULIN
 - OLEMASOLEV SIDETRASS
 - OLEMASOLEV KESPINGE KAABELLIN
 - OLEMASOLEV MADALPINGE KAABELLIN
 - KINNISTU PIIR
 - PROJEKTEERITAV LIITUMISKILP
 - PROJEKTEERITAV JAOTUS/LIITUMISKILP
 - PROJEKTEERITUD MAANDUSJUHT RD10
 - PROJEKTEERITAV KOMPLEKALAIAAM 6/0.4 kV
 - PROJEKTEERITAV KP KAABELLIN
 - PROJEKTEERITAV MP KAABELLIN
 - PROJEKTEERITAV MP KAABELLIN (TARBUJA)
 - PROJEKTEERITUD MP ÕHUKAABEL
 - PROJEKTEERITAV KAABLIKAITSETORU (A kl.-110/160 mm)
 - PROJEKTEERITUD MP LAHTKAITSE MASTILÜLITI
 - PROJEKTEERITUD KP LAHTKAITSE MASTILÜLITI
 - PROJEKTEERITUD MASTI TÕMMITS
 - PROJEKTEERITUD MASTI TUGI
 - LKVIDEERITAV/UMBERTÕSTETAV OBJEKT
 - PROJEKTEERITUD ÕHULINI PUITMAST
 - LKVIDEERITAV PUU
 - LAHTISE KAEVE PIIR
 - PROJEKTEERITAV SERVITUUDIALA

Projekti haaratud krundide andmed			
Nr	Address	Katastrilinnus	Sihtotstarve
1	Peeteristi tee L4,Narva	51101:001:0893	Transpordimaa 100%
2	Peeteristi tee L3,Narva	51101:001:0902	Transpordimaa 100%
3	Peeteristi tee L2,Narva	51101:001:1559	Transpordimaa 100%
4	Lõuna-Kudruküla tee L3	51401:001:1164	Transpordimaa 100%
Narva-Jõesuu linn			
5	Hoovala, Narva-Jõesuu	51401:001:0525	Sihtotstarbete maa 100%
6	13211 Peeteristi tee	85101:003:0336	Transpordimaa 100%
Narva-Jõesuu linn			
7	Narva metskond 98	85101:001:0741	Maastulundusmaa 100%
Narva-Jõesuu linn			
8	Leesika,Narva-Jõesuu	51401:001:0404	Sihtotstarbete maa 100%

MÄRKUSED:

1.See leht vaata koos lehtiga 2406.E-EV3/1, 2406.E-EV3/2 ja 2406.E-EV3/4

Kõrgused EH2000 süsteemis.
Koordinaadid L-EUR97 süsteemis.
Katastrilise piirid: Maa-ameti 07.02.2024 a.
Ehitatud piiripunkte asukohad on informatiivsed

Koostajastatud	
VKG Elektrivõrgud OU	27.02.24. VÕV-07-4/1480

INFRAEKSPT	
address: Narva Soldina tn. 12-105 Tel:+372 53004579; geodeesia@infraekspt.ee MTR: EEC000540	
Kontrollis	T.Lavginova
Mõõdistaja	A.Aleksandrov
Tellijä	Reljans OU

töö nimi: Topograafiline plaan tehnovõrkudega	
töö address: Peeteristi tee, Kudruküla linnaosa, Narva linn, Ida-Viru maakond	
Töö nr.1359T	
mõõdistamise aeg 26.01.2024.a.	
Leht	Lehti
2	2
M=1:500	

töö nimi: Ida-Virumaa,Narva linnas Kudruküla linnaosas elektrivarustuse projekteerimine (I etapp,II etapp,III etapp)	
töö nr.: 2406.E	
töö nr.: 2406.E-EV1	
ELEKTRIKAABLITE ASENDIPLAAN	
Mõõdud: 1:500	
Leht: 8	
Lehti: 9	
Puskin: 3a.Narva, 20309 tel.3572540 +37256565468 Rg.Nr EI10854430-0001 12.09.2002	
PR Nimi Alkiri	
Projektijuh: O.Matvejeva	
Vast.spetsialist: O.Matvejeva	
Pool nim: 2406E_TP AS-4-07_v04 _asendiplan _III etapp	
Koopäev: 03.10.25	

