


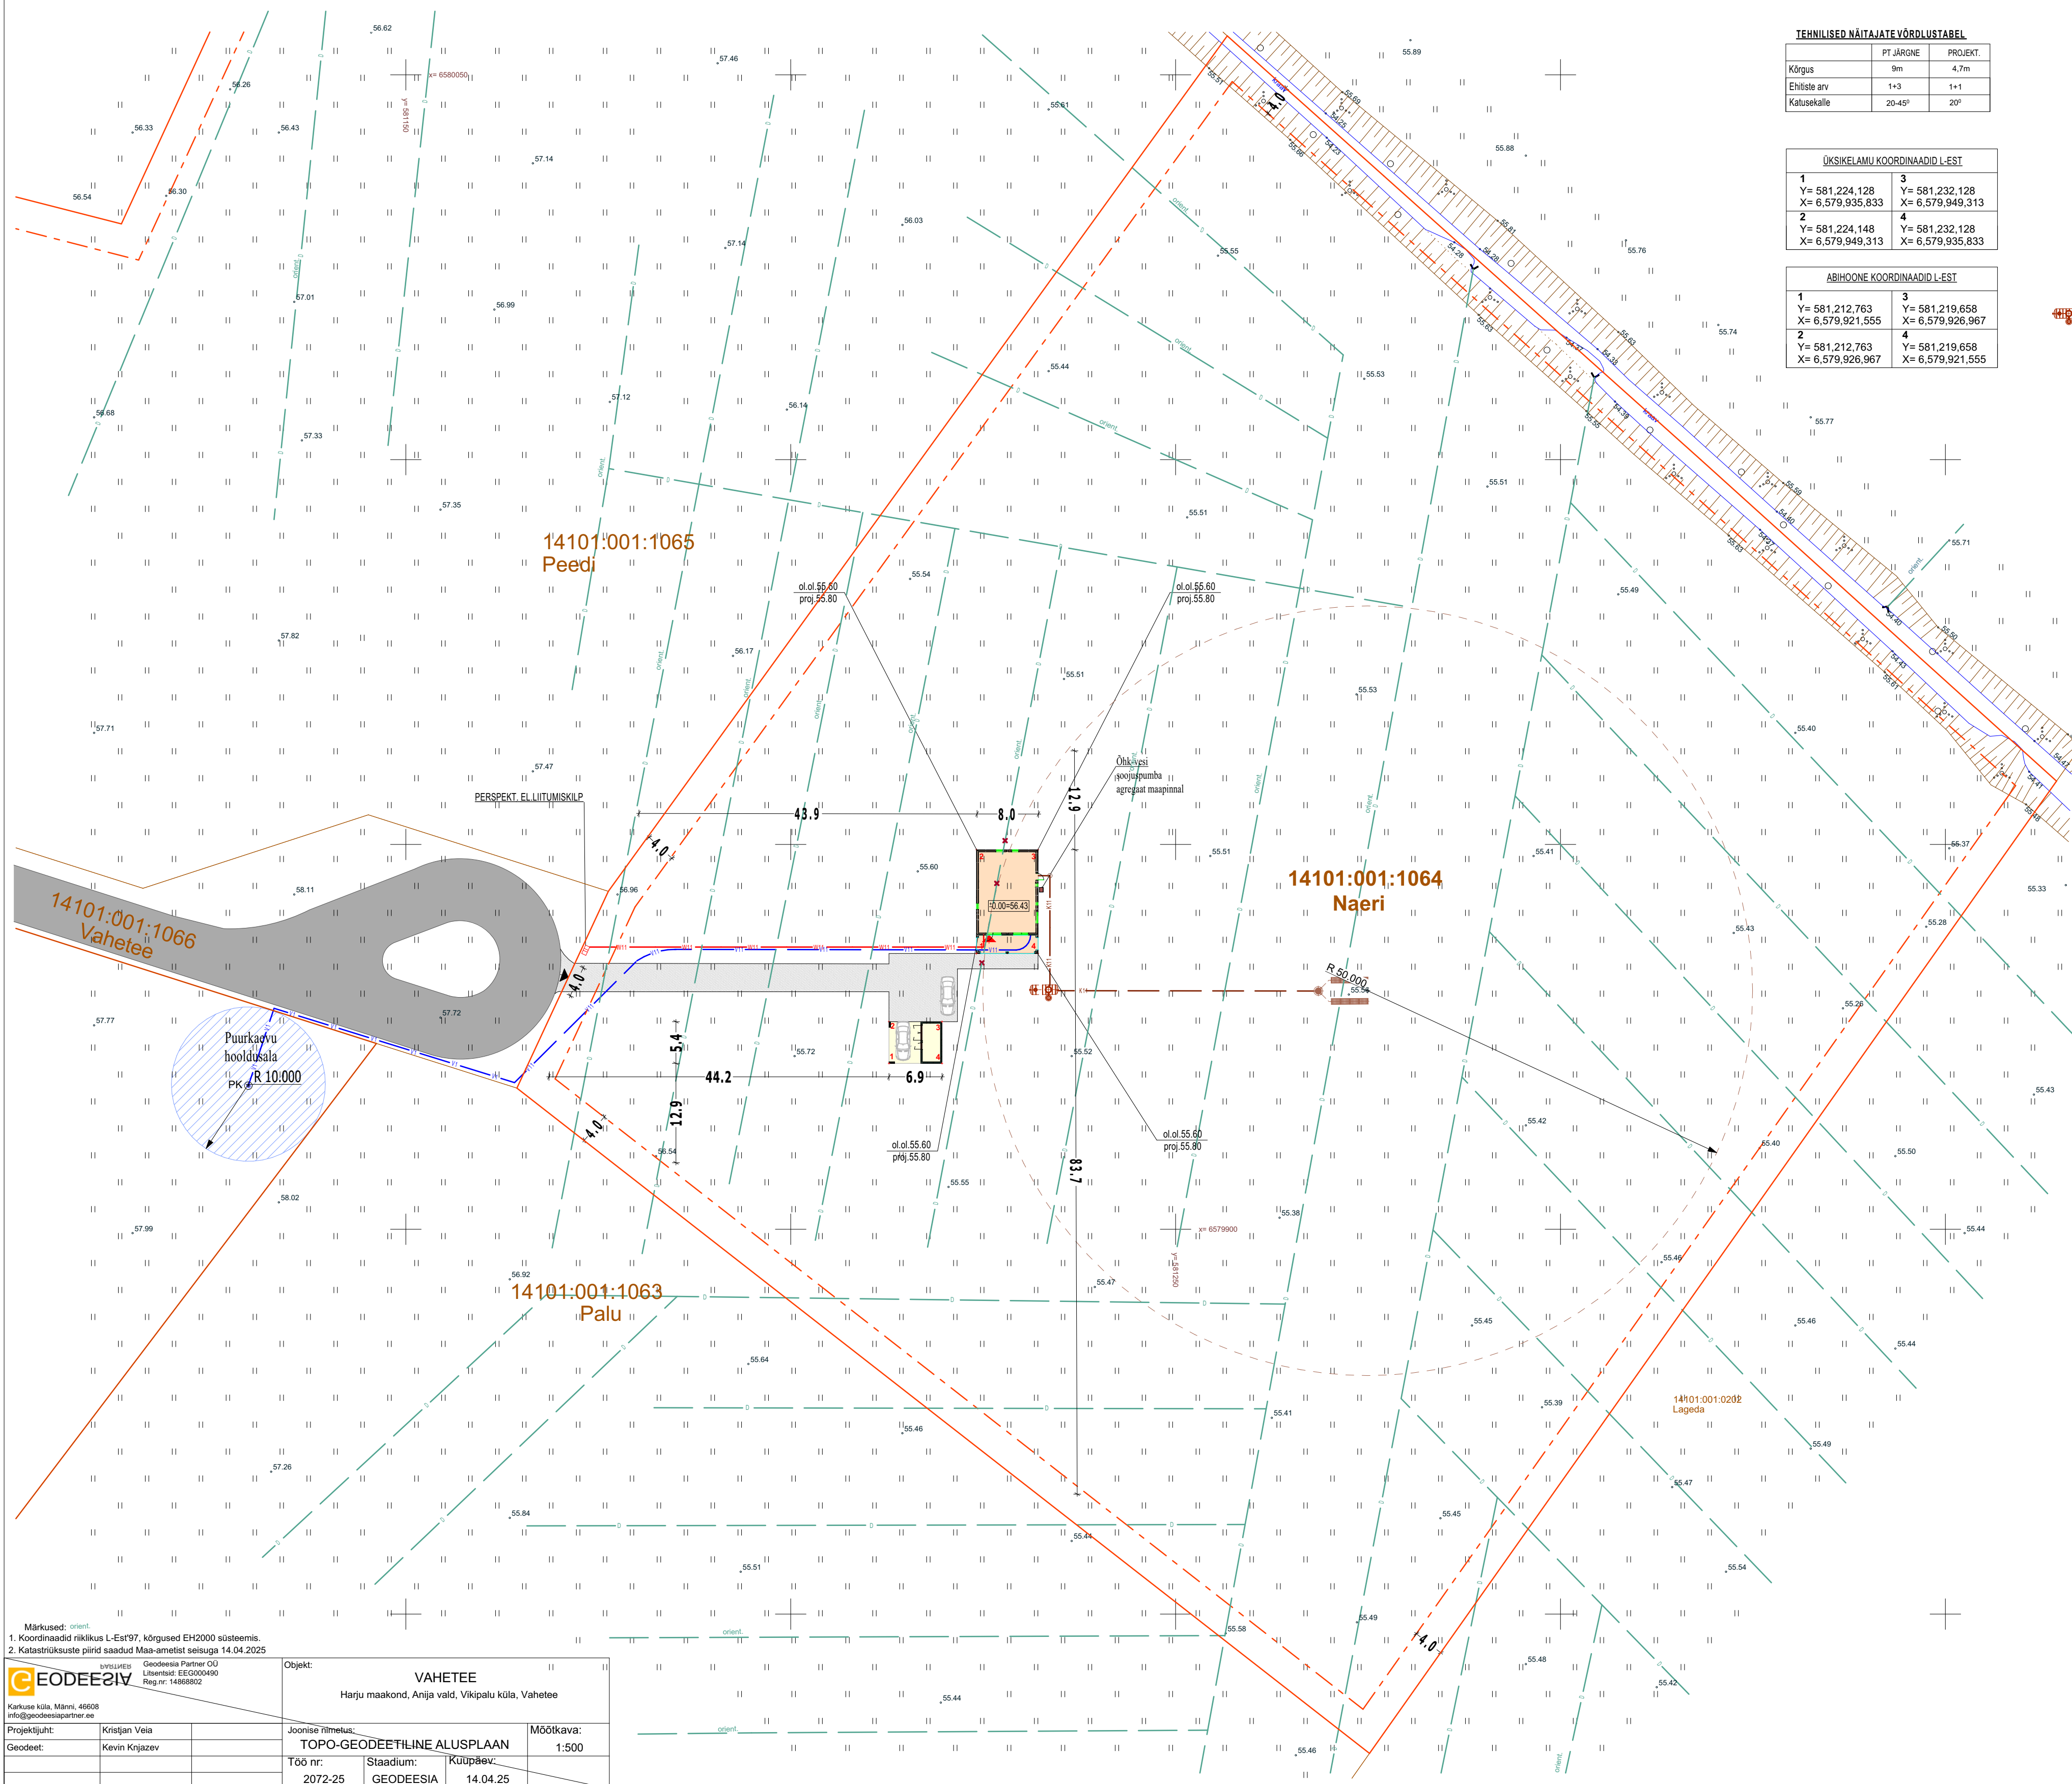

TEHNILISED NÄITAJATE VÕRDUSTABEL		
	PT JÄRGNE	PROJEKT.
Kõrgus	9m	4,7m
Ehitiste arv	1+3	1+1
Katusekalle	20-45°	20°

ÜKSIKELAMU KOORDINAADID L-EST	
1 Y= 581,224,128 X= 6,579,935,833	3 Y= 581,232,128 X= 6,579,949,313
2 Y= 581,224,148 X= 6,579,949,313	4 Y= 581,232,128 X= 6,579,935,833

ABIHOONE KOORDINAADID L-EST	
1 Y= 581,212,763 X= 6,579,921,555	3 Y= 581,219,658 X= 6,579,926,967
2 Y= 581,212,763 X= 6,579,926,967	4 Y= 581,219,658 X= 6,579,921,555

- TINGMÄRGID**
- KRUNDIPIIR
 - - - PT JÄRGNE HOONESTUSALA
 - ① PROJEKT. ÜKSIKELAMU
 - ② PROJEKT. GARAAŽ
 - ▨ PROJEKT. PUITTERRASS
 - VAREM PROJEKT. SÕIDUTEE
 - ▨ PROJEKT. SÕELMEKATE
 - ▨ PUURKAEVU HOOLDUSALA
 - PROJEKT. SEPTIK IMBVÄLJAKUGA
 - ▨ PERSPEKT. ELIITUMISKILP
 - ▨ OL. OL. DRENAAZISÜSTEEM
 - VI PROJEKT. VEETORUSTIK (KINNISTU VÄLINE)
 - VI1 PROJEKT. VEETORUSTIK
 - K11 PROJEKT. EL. MP. KAABEL
 - K11 PROJEKT. KANALISATSIOONI TORUSTIK
 - ▨ PROJEKT. SISSEPÄAS HOONESSE
 - ▨ PROJEKT. SISSEPÄAS KRUNDILE

TEHNILISED ANDMED (PROJEKT. ÜKSIKELAMU):	
EHITISEALUNE PIND	108.0 m²
NETOPIND	71.9 m²
BRUTOPIND	88.8 m²
KORRUSELISUS	1
TUBADE ARV	3
KÕETAV PIND	71.9 m²
ELURUUMIDE PIND	70.7 m²
TEHNORUUMIDE PIND	1.2 m²
HOONE MAHT	355 m³
HOONE KÕRGUS	4.7 m
HOONE ABS KÕRGUS	60.5-
HOONE PIKKUS	13.5 m
HOONE LAIUS	8.0 m
TULEPÜSIVUSKLASS	TP3

ABIHOONE TEHNILISED ANDMED:	
EHITISEALUNE PIND	37.3 m²
NETOPIND	11.7 m²
SULETUD BRUTOPIND	14.9 m²
KORRUSELISUS	1
HOONE MAHT	37 m³
HOONE KÕRGUS	2.7 m
HOONE PIKKUS	6.8 m
HOONE LAIUS	5.4 m
TULEPÜSIVUSKLASS	TP3

KRUNDI TEHNILISED ANDMED:	
Tunnus 14101:001:1064	
Lähiaadress Naeri	
Asustusüksus Vikipalu küla	
Omavalitsus Anija vald	
Maakond Harju maakond	
Sihtistatav 1 Maatulundusmaa 100%	
Pindala 23065.0 m²	
Tulepüsusivusklass TP3	

Märkused: orient.
1. Koordinaadid riiklikus L-Est'97, kõrgused EH2000 süsteemis.
2. Katastrirüksuste piirid saadud Maa-ametist seisuga 14.04.2025.

EODEE Geodesia Partner OÜ Litsentsid: EEO000490 Reg.nr.: 14868802		Objekt: VAHETEE Harju maakond, Anija vald, Vikipalu küla, Vahetee	
Projekti juht: Kristjan Veia	Joonise nimetus: TOPO-GEODEEETILINE ALUSPLAAN	Möötkava: 1:500	
Geodeet: Kevin Krjazev	Töö nr: 2072-25	Stadium: GEODEESIA	Kuupäev: 14.04.25

MiHO MiHO OÜ Arhitektuurbüroo Reg.kood 11344754 Reg.nr. EEP000998		Tallinn / Peterburi tee 2f +372 56 642 338 kristina@miho.ee miho.ee
Objekt	ÜKSIKELAMU JA ABIHOONE HARJU MAAKOND, ANIJA VALD, VIKIPALU KÜLA, NAERI	
Joonis	ASENDIPLAAN	
Projekti staadium	Eelprojekt	
Arhitekt	Kristina Sepp	
Vastutav arhitekt	Kristina Sepp	
Töö nr.	105-25	Möötkava 1:500
Kuupäev	07/07/2026	Leht AR-4-01