
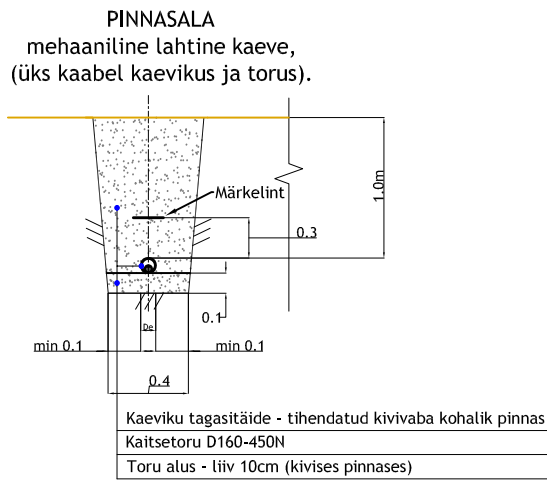


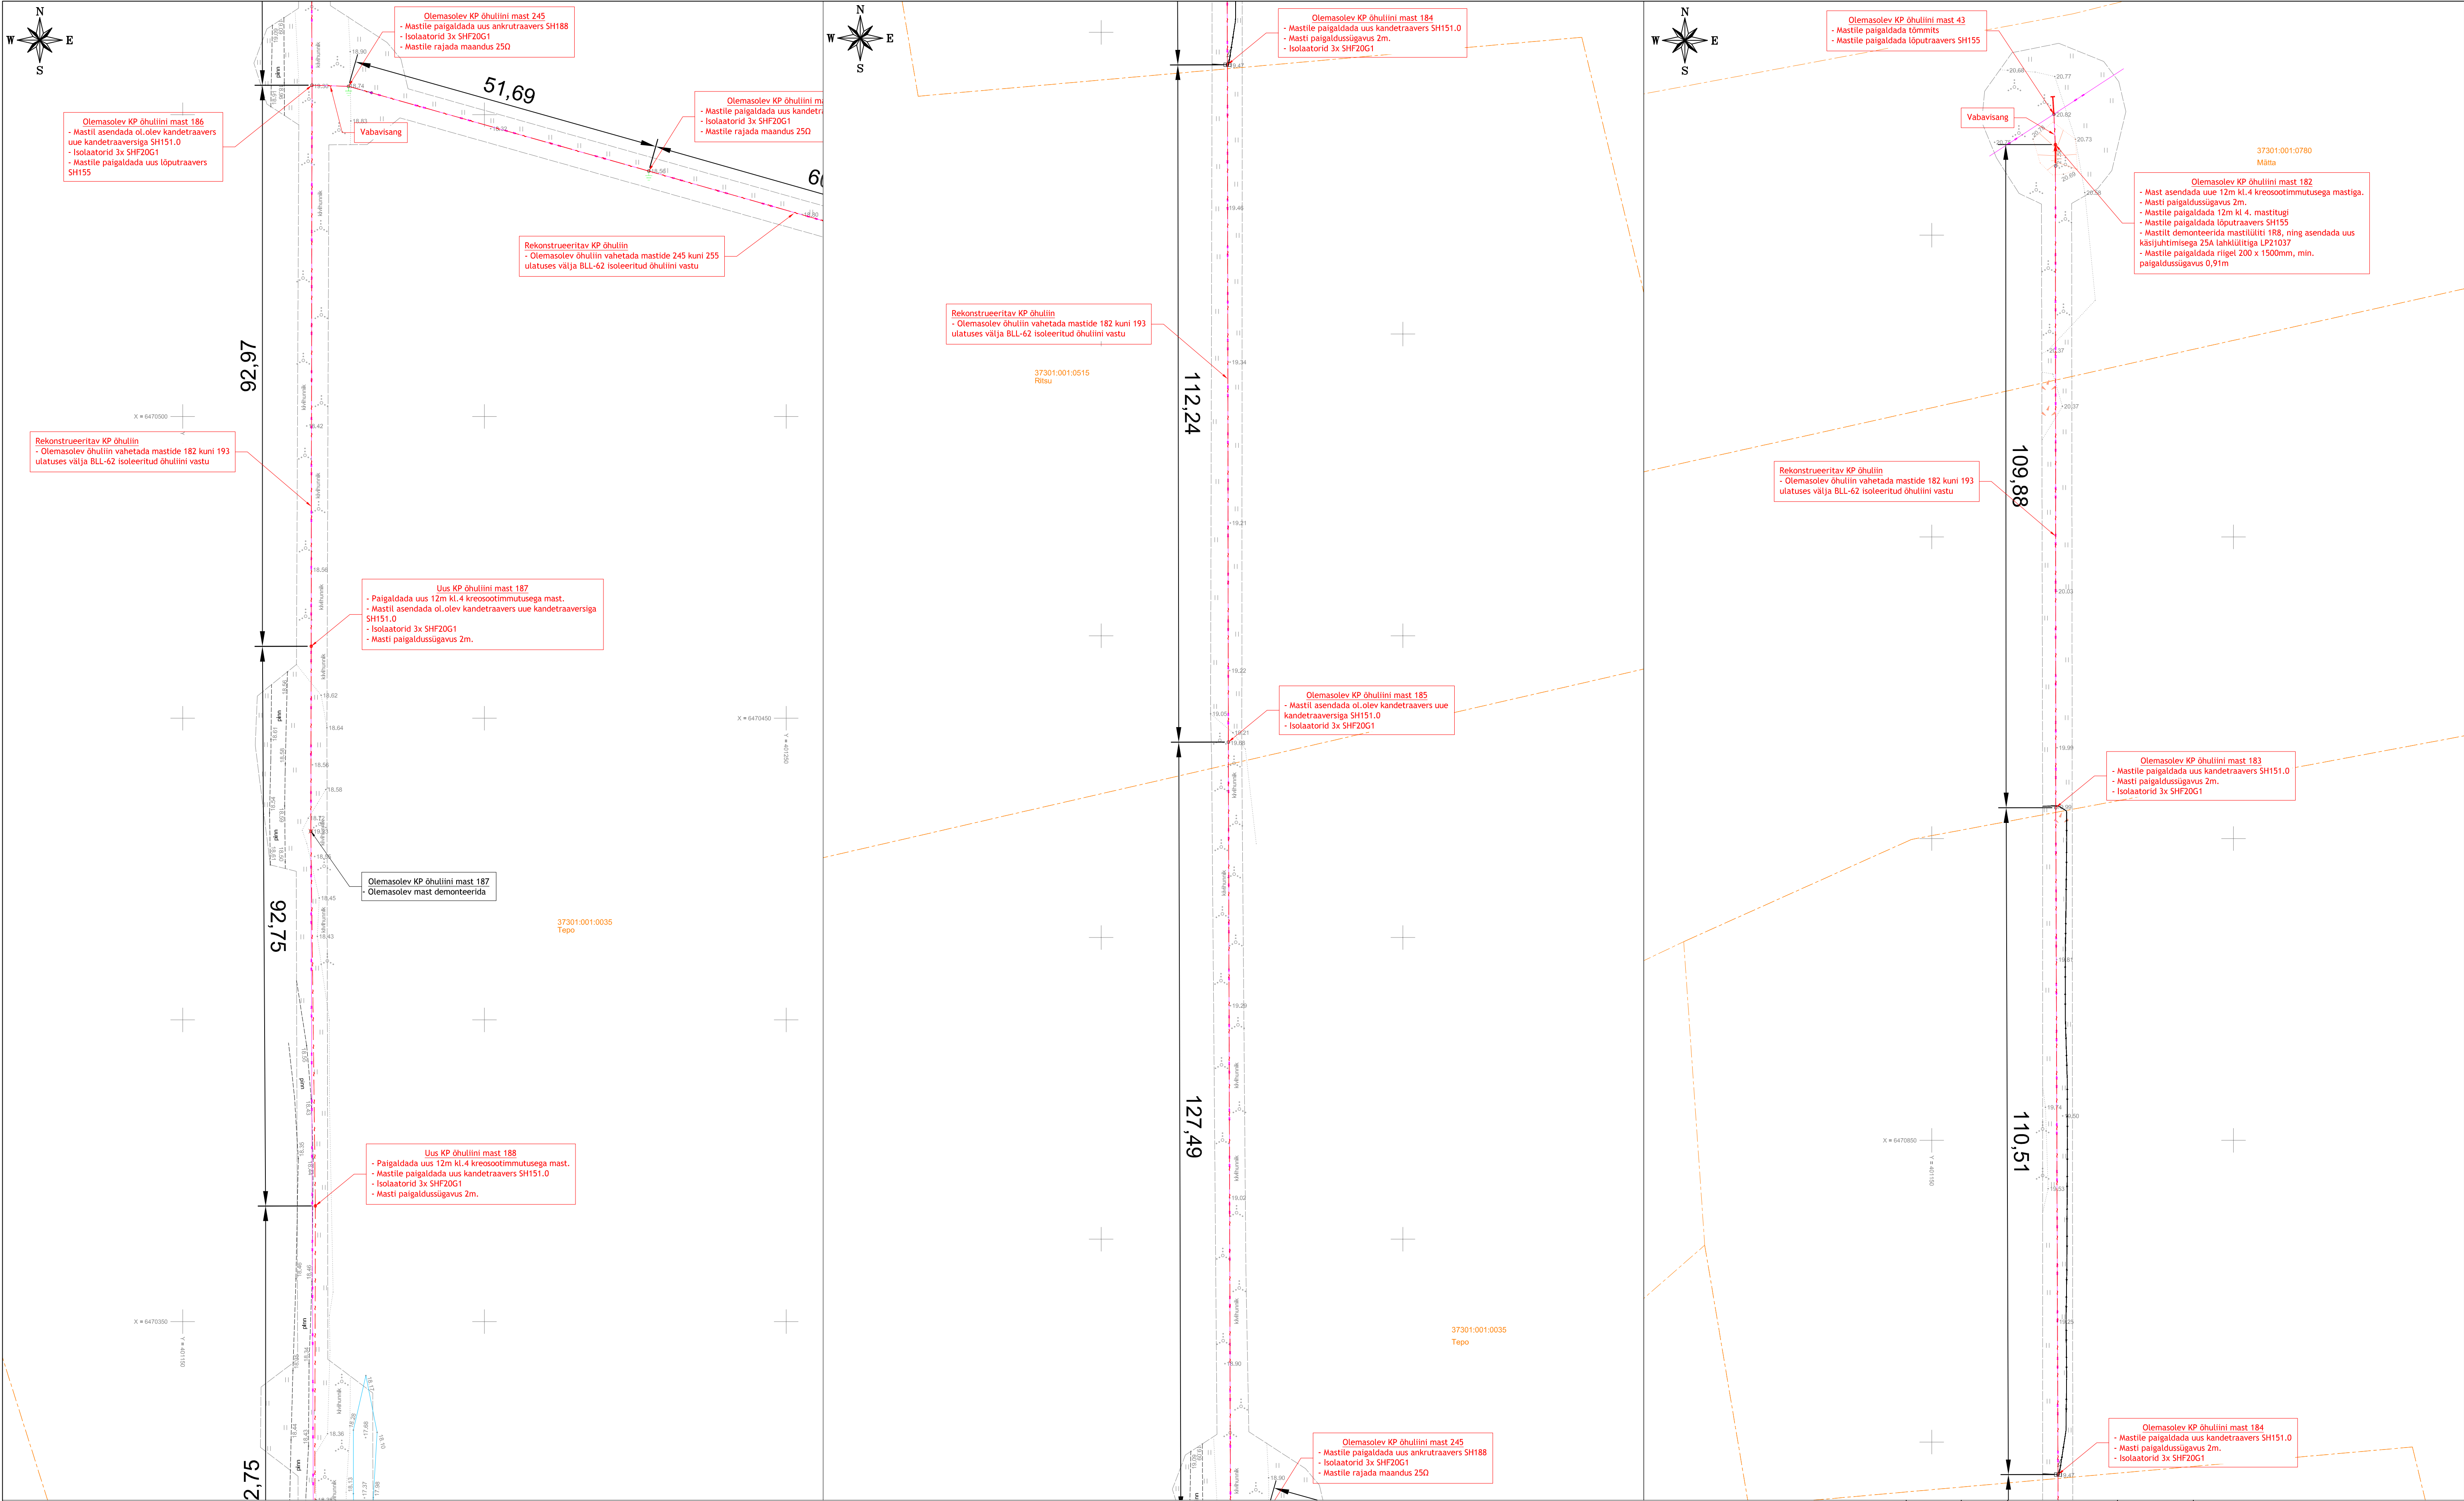

TINGMÄRGID		
	1W1	Projekteeritud 0,4kV maakaabel kaitsetorus
		Projekteeritud keskpinge õhulin
		Projekteeritud putimast
		Projekteeritud tõmmits
		Projekteeritud tugi
		Projekteeritud mastalajaam
		Projekteeritud fiidrikapp mastalajaama kõrvale
		Projekteeritud maanduspalgdis
		Demonteerimine
		Pinnasala taastamine

- Märksused:
- Katted taastada vastavalt Majandus- ja kommunikatsiooniministri 03.08.2015 määrusele nr.101 "Tee ja teetööde kvaliteedindikaatorid".
 - Kaabli paigaldamine järgida standardi ning tootja poolt lubatud paanderiisutusi, tihendajad ja terti paigaldustehnikat.
 - Kaablid paigaldada min. 1,0m sügavusele. Ringtee alla jäävad kaablid paigaldada vähemalt 1,5m allapoole teepinnast. Haljatala all peab kaabel jääma vähemalt 1,0m sügavusele. Ringtee nõlvale lähemale kui 1,0m paigaldades 1,2m sügavale maapinnast. Kaablid paigaldada kaitsekoruse 750N. Kui kaabli paigaldamiseks kasutatakse kinnise meetodi sundpaarmist siis peab kasutama kaitsetoru 1200N. Kui kaabli paigaldatakse peepinnasse, siis peab paigaldussügavus olema vähemalt 0,6m ja saviolukord peab olema parem kui tavaline paigaldada täiendavalt 750N tuguvõrguga kaitsetorusse.
 - Lühipäri kirjutis pinnasest või kui kaablipeale jätetakse taastamata.
 - Tagastatimisel pinnas tihendada.
 - Kommunikatsioonide kaitsekoormus (Dm) kaevetööd teostada käsiti.
 - Pinnast töid taastada pinnase ja teede endise olukord ning koristada ehitusajad (k.a. pinnaslad, kus pole eraldi taastamise viirust).
- MÄRKUSED 2:
- Enne tööde alustamist kutsuda kohale Elektrilevi OÜ ja teiste kommunikatsioonide esindajad ning määrata ristsuunalise transside signaalid suukohal ja särgisid.
 - Käesolevat joonist kasutada lahutamatu osana projektdokumentatsiooni teiste jooniste ning projekti telesahtlaga.
 - Töödel järgida Elektrilevi OÜ ja valmistajatehaste kehtivaid nõudeid (sh 0,4...20kV Viirgatastandid).
 - A-variantide koostajate teostatav tegevus.

Muudatuse nr	Kuupäev	Projekteerija	Vastutav spetsialist	Setitus
Projekteerija		Töö nimetus		
Keskkonnaprojekt		Karu-Kandla (Jõempa HL)		
OÜ KESKKONNAPROJEKT A: Ringtee 12, 51013 Tartu T: +372 7305 060 E: kproj@keskkonnaprojekt.ee MTR reg nr EL10769210-0001		Joonise digiaadress		
Kontrollis		Joonise nimetus		
Marek Uiboupin		Asendiplaan		
Marek Uiboupin		Joonise digiaadress		
Rasmus Valli		IP8561_TP_EL-4-01_Asendiplaan		
Objekti aadress		Töö väljaandmise aeg		
Jõempa küla, Saaremaa vald, Saare maakond		01.07.2026		
Projektis taastamine		Joonise number		
TP		IP8561		
Mõõtkava		Joonise number		
1:500		EL-4-02		