



- leppemärgid**
- planeeritava ala piir
 - katastriüksuse piir
 - MP - olemasolevad madalpingekaablid
 - tehnoõrgu kaitsevöönd

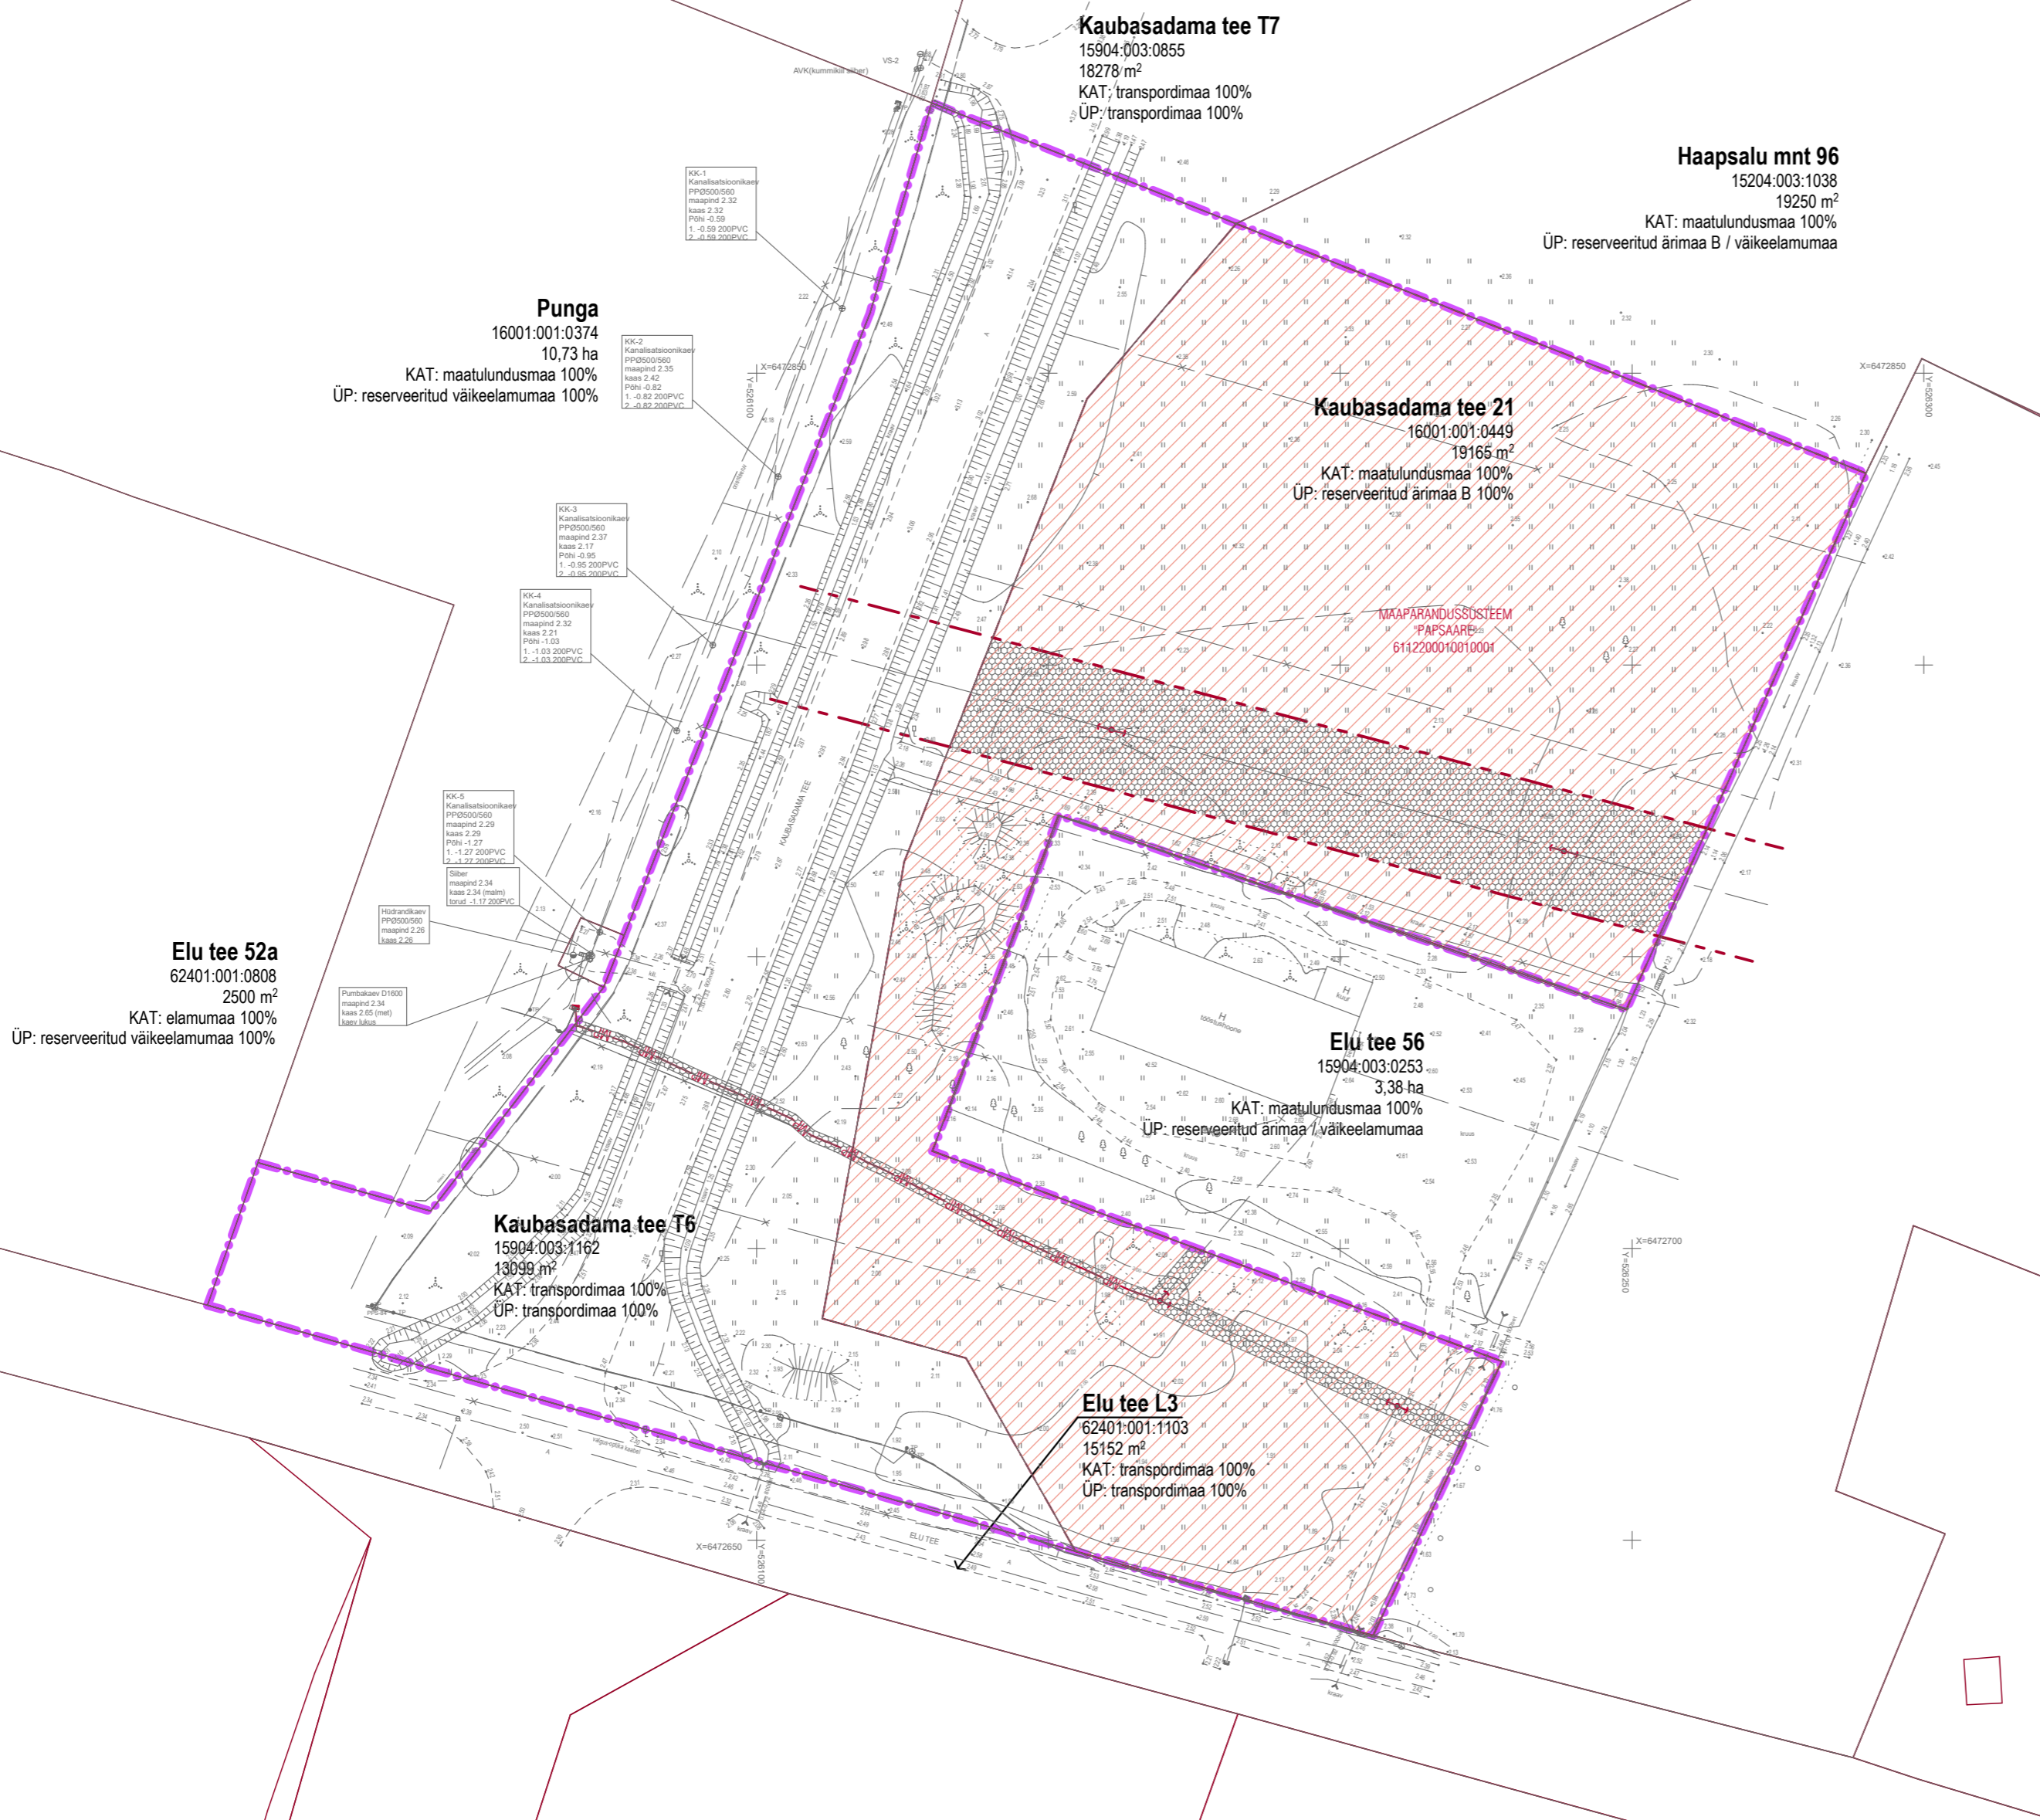

- märkused**
- Hoonete andmed www.ehr.ee
 - Kinnistute andmed www.maaamet.ee
 - Detailplaneeringute andmed detailplaneeringute register

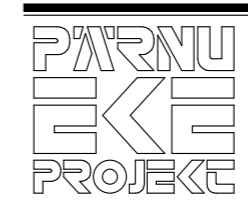

HUVITATUD ISIK Pärnu Linnavalitsus	OBJEKTI NIMETUS KAUBASADAMA TEE 21 ja T6 KINNISTUTE DETAILPLANEERING
HUVITATUD ISIK Reiton OÜ	Pärnu linn, Audru osavald, Papsaare küla
ARHITEKT Kristjan Kullerkan	JOONISE NIMI TUGIPLAAN
KUIUPÄEV 27. august 2024	TÖÖ NR 23062
STADIUM DP	ERIALA - JOONISE NR ML106
MIUDATUS	MIUDATUS