


EHITUSÕIGUS:


Krundi pos. nr.	Ligikaudne krundi pindala(m²)	Krundi kasutamise sihtotstarve	Ehitiste arv krundil	Suurim lubatud ehitusalune pind(m²)	Katuseharja kõrgus(m)
1	1340	väikeelamumaa	1	200	8,5
2	1245	väikeelamumaa	2	elamu 180, abihoone 40	elamu 8,5; abihoone 6
3	1245	väikeelamumaa	2	elamu 180, abihoone 40	elamu 8,5; abihoone 6
4	1340	väikeelamumaa	1	200	8,5
5	830	transpordimaa	-	-	-

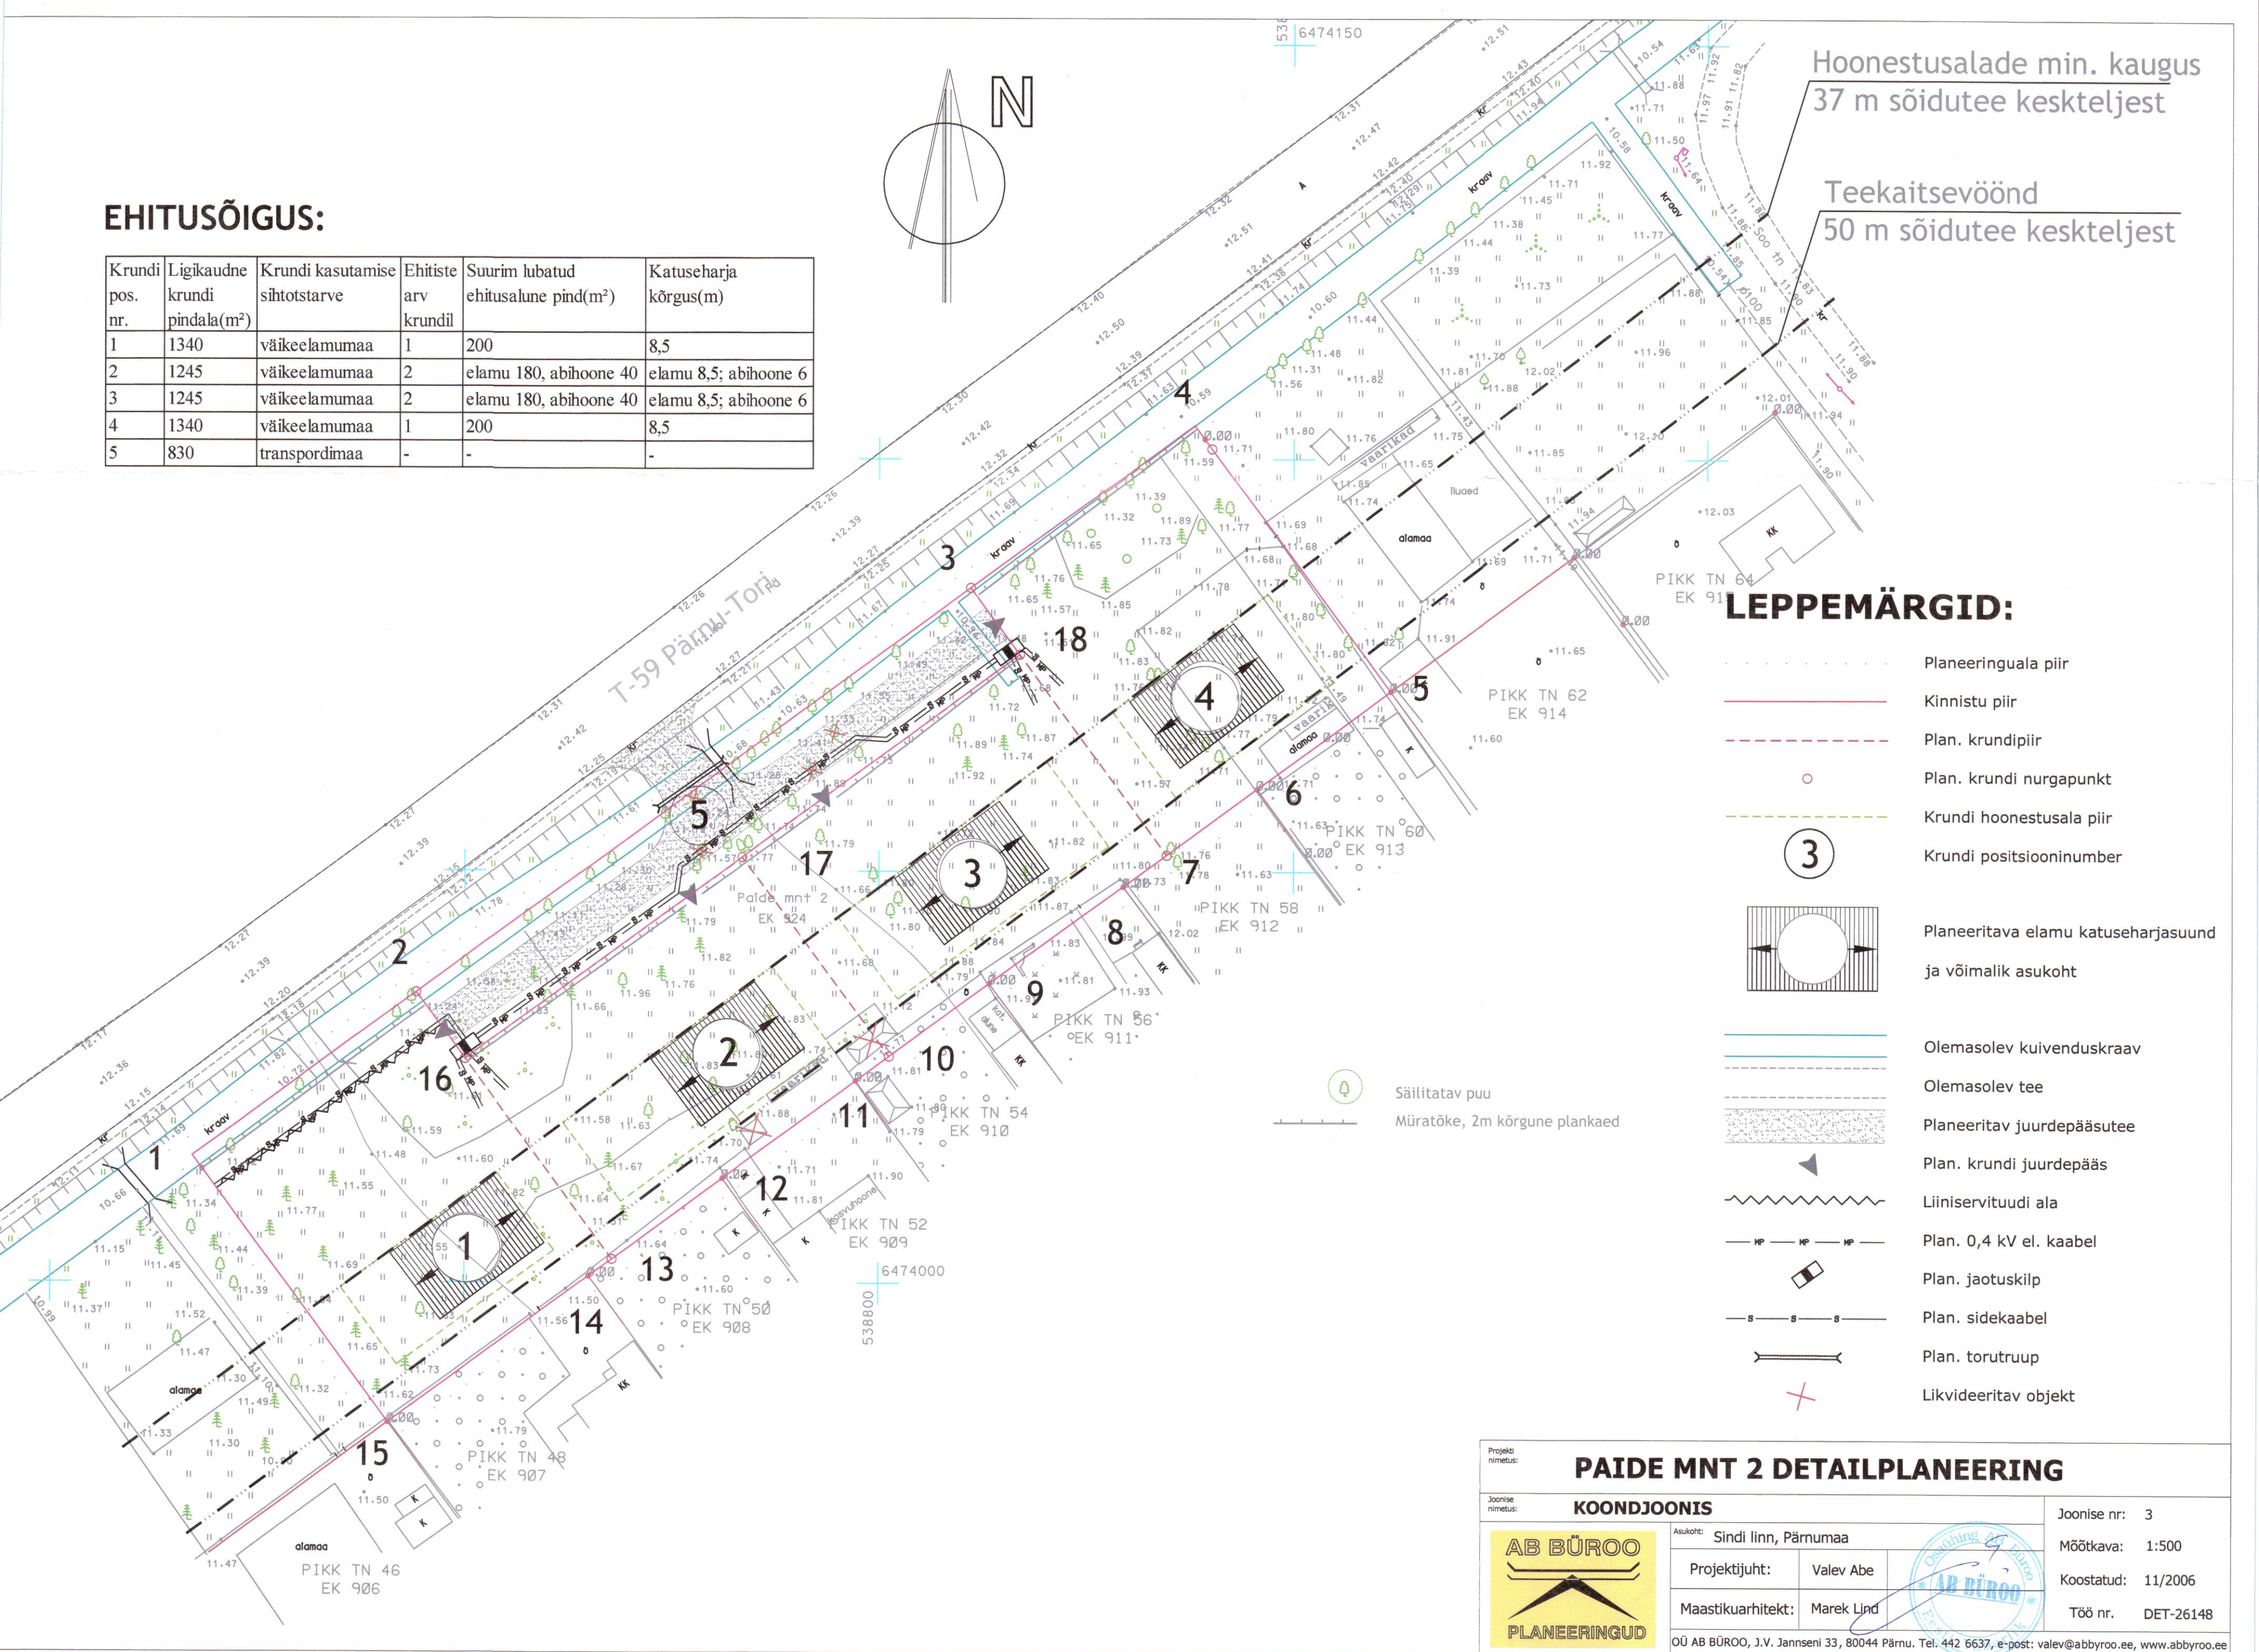

LEPPEMÄRGID:

- Planeeringuala piir
- Kinnistu piir
- Plan. krundipiir
- Plan. krundi nurgapunkt
- Krundi hoonestusala piir
- Krundi positsiooninumber
- Planeeritava elamu katuseharjasuund ja võimalik asukoht
- Olemasolev kuivenduskraav
- Olemasolev tee
- Planeeritav juurdepääsutee
- Plan. krundi juurdepääs
- Liiniservituudi ala
- Plan. 0,4 kV el. kaabel
- Plan. jaotuskilp
- Plan. sidekaabel
- Plan. torutruup
- Likvideeritav objekt

PAIDE MNT 2 DETAILPLANEERING

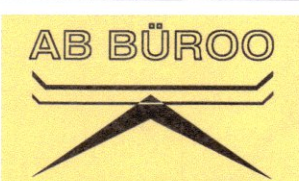Projekti nimetus:	PAIDE MNT 2 DETAILPLANEERING			
Joonise nimetus:	KOONDJOONIS			Joonise nr: 3
	Asukoht: Sindi linn, Pärnumaa			Mõõtkava: 1:500
	Projektijuht:	Valev Abe		Koostatud: 11/2006
	Maastikuarhitekt:	Marek Lind		Töö nr. DET-26148
	OÜ AB BÜROO, J.V. Jannseni 33, 80044 Pärnu. Tel. 442 6637, e-post: valem@abbyroo.ee, www.abbyroo.ee			