Sepaoja pikiprofiil

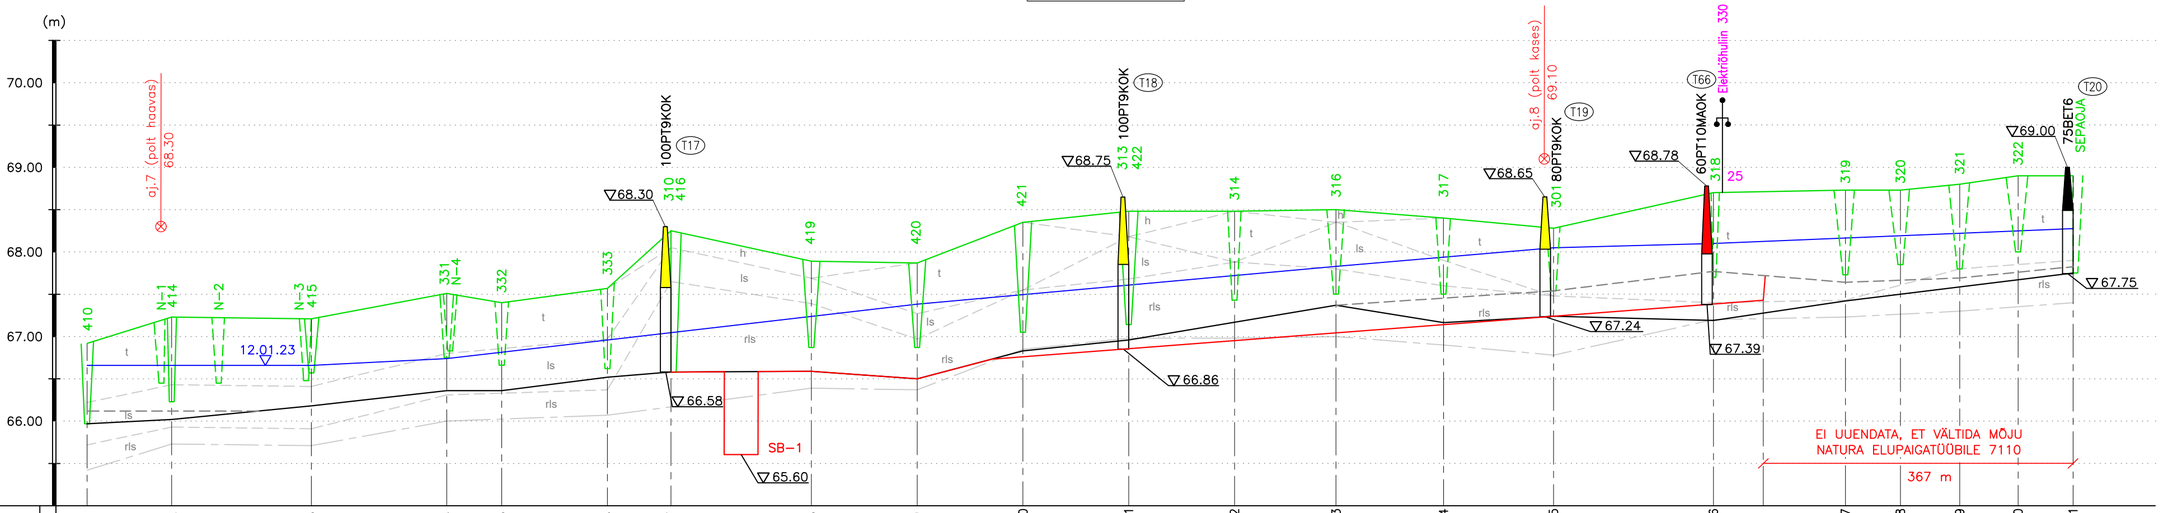

Mv 1:50
Mh 1:5000

| | | |