Märkused:
Kõrgused EH2000 süsteemis

Mh 1:100
Mv 1:5000

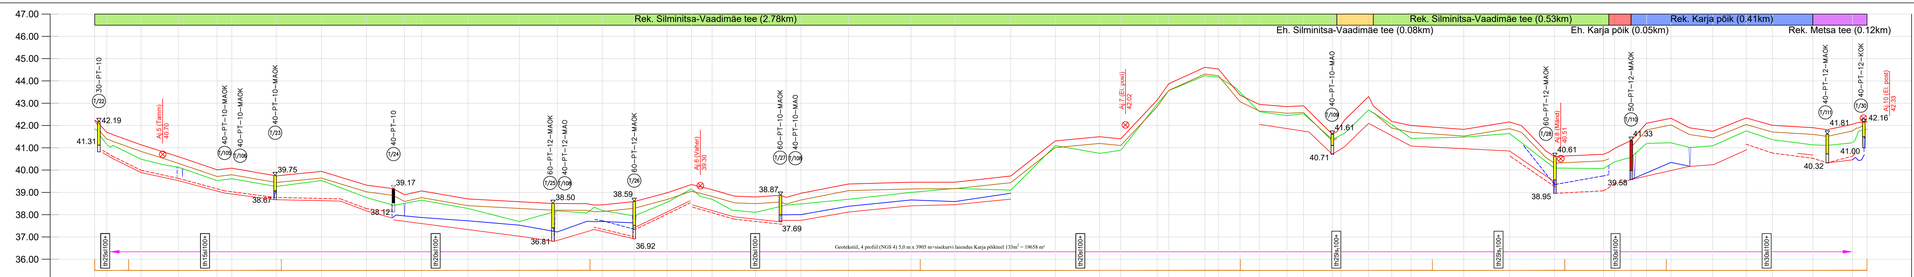

| | | |