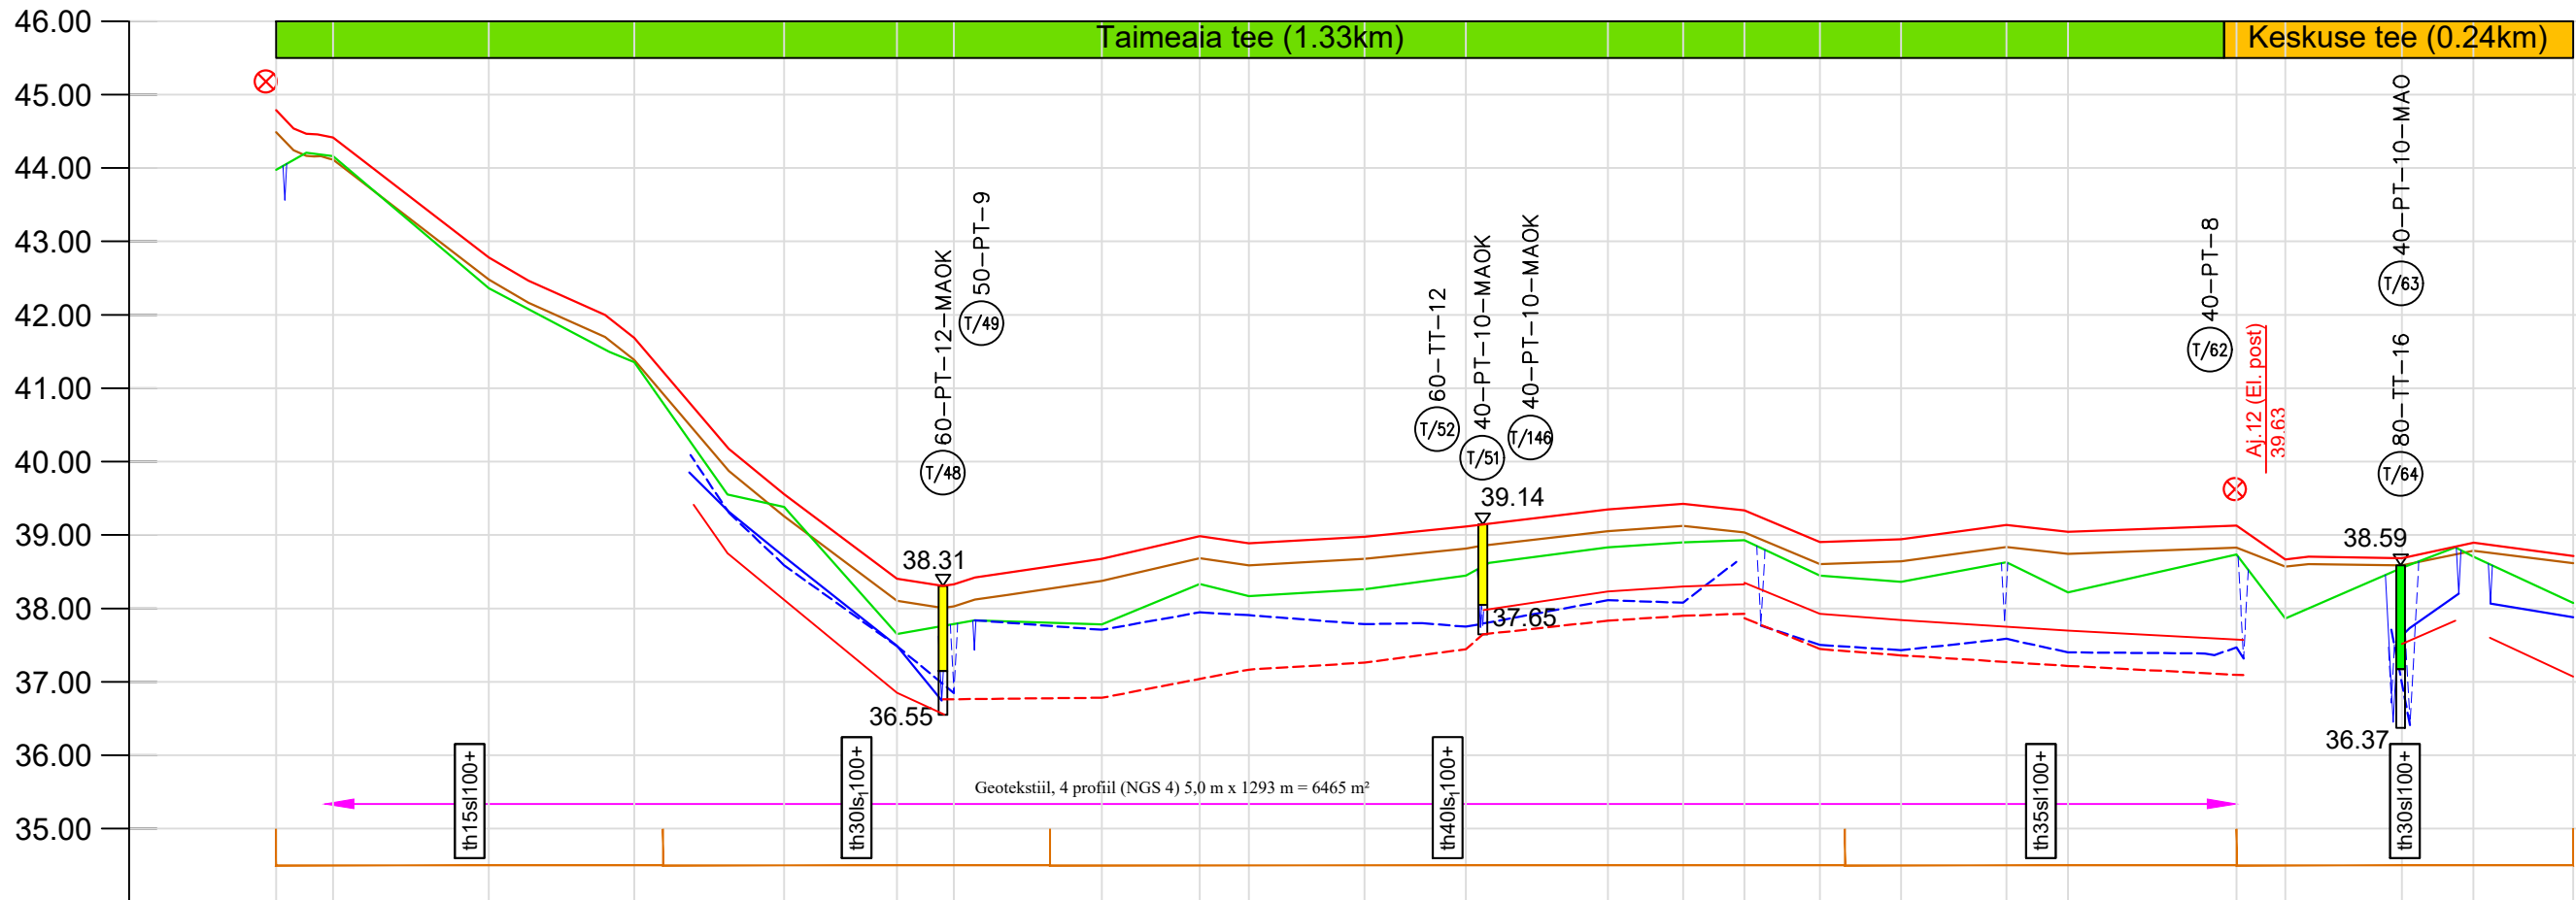


Taimeaia tee. Keskuse tee

Märkused:
Kõrgused EH2000 süsteemis

Mh 1:100
Mv 1:5000

[illegible]

Märkused:

Vajadusel kaevata olemasolevad teekraavid teest eemale, et tagada piisav kraavide siseservade vahekaugus tee teljest. Olemasolev kraav täita kohapealse mineraalpinnasega ja tihendada vastavalt nõuetele.

LEPPEMÄRGID



 - a: Maapiind paremal pool teatrasist
 - b: Maapiind vasakul pool teatrasist
 - c: Olemasolev teetelg/mulle
 - d: Projekteeritud teetelg/mulle
 - e: Parempoolse veejuhtme olemasoleva põhjajoon


 - a: Vasakule
 - b: Paremale


 - Maapiind paremal pool teatrasist
 - Maapiind vasakul pool teatrasist
 - Olemasolev teetelg/mulle
 - Projekteeritud teetelg/mulle
 - Parempoolse veejuhtme olemasoleva põhjajoon
 - Vasakpoolse veejuhtme olemasoleva põhjajoon
 - Vasakpoolse veejuhtme projekteeritud põhjajoon
 - Vasakpoolse veejuhtme projekteeritud põhjajoon





LEPPEMÄRGID TRASSI PLAANIL

- Käru metskond 63
37501:005:0240

Kvartali piir
ja number
CA070

Katastrituksuse piir koos
tunnuse ja numbriga
TT1

Tee koos nimega:
a- olemasolev
b- rekonstrueeritav
c- uuendatav
d- ehitatav

Mahaõidukoht tüübinumbriga
100
M3



Tulika 19
10613 Tallinn
tel. 6528408
tel. 5070951
maajavesi@maajavesi.ee

Tổ số: 211389

Tellija:
Riigimetsa Majandamise Keskus

Autor:
J.Käsk,H.D.Ots

Joonis	3.5	Leht	5/7	Mõõt	1:100/1:5000	Kuup.	04.2022
--------	-----	------	-----	------	--------------	-------	---------