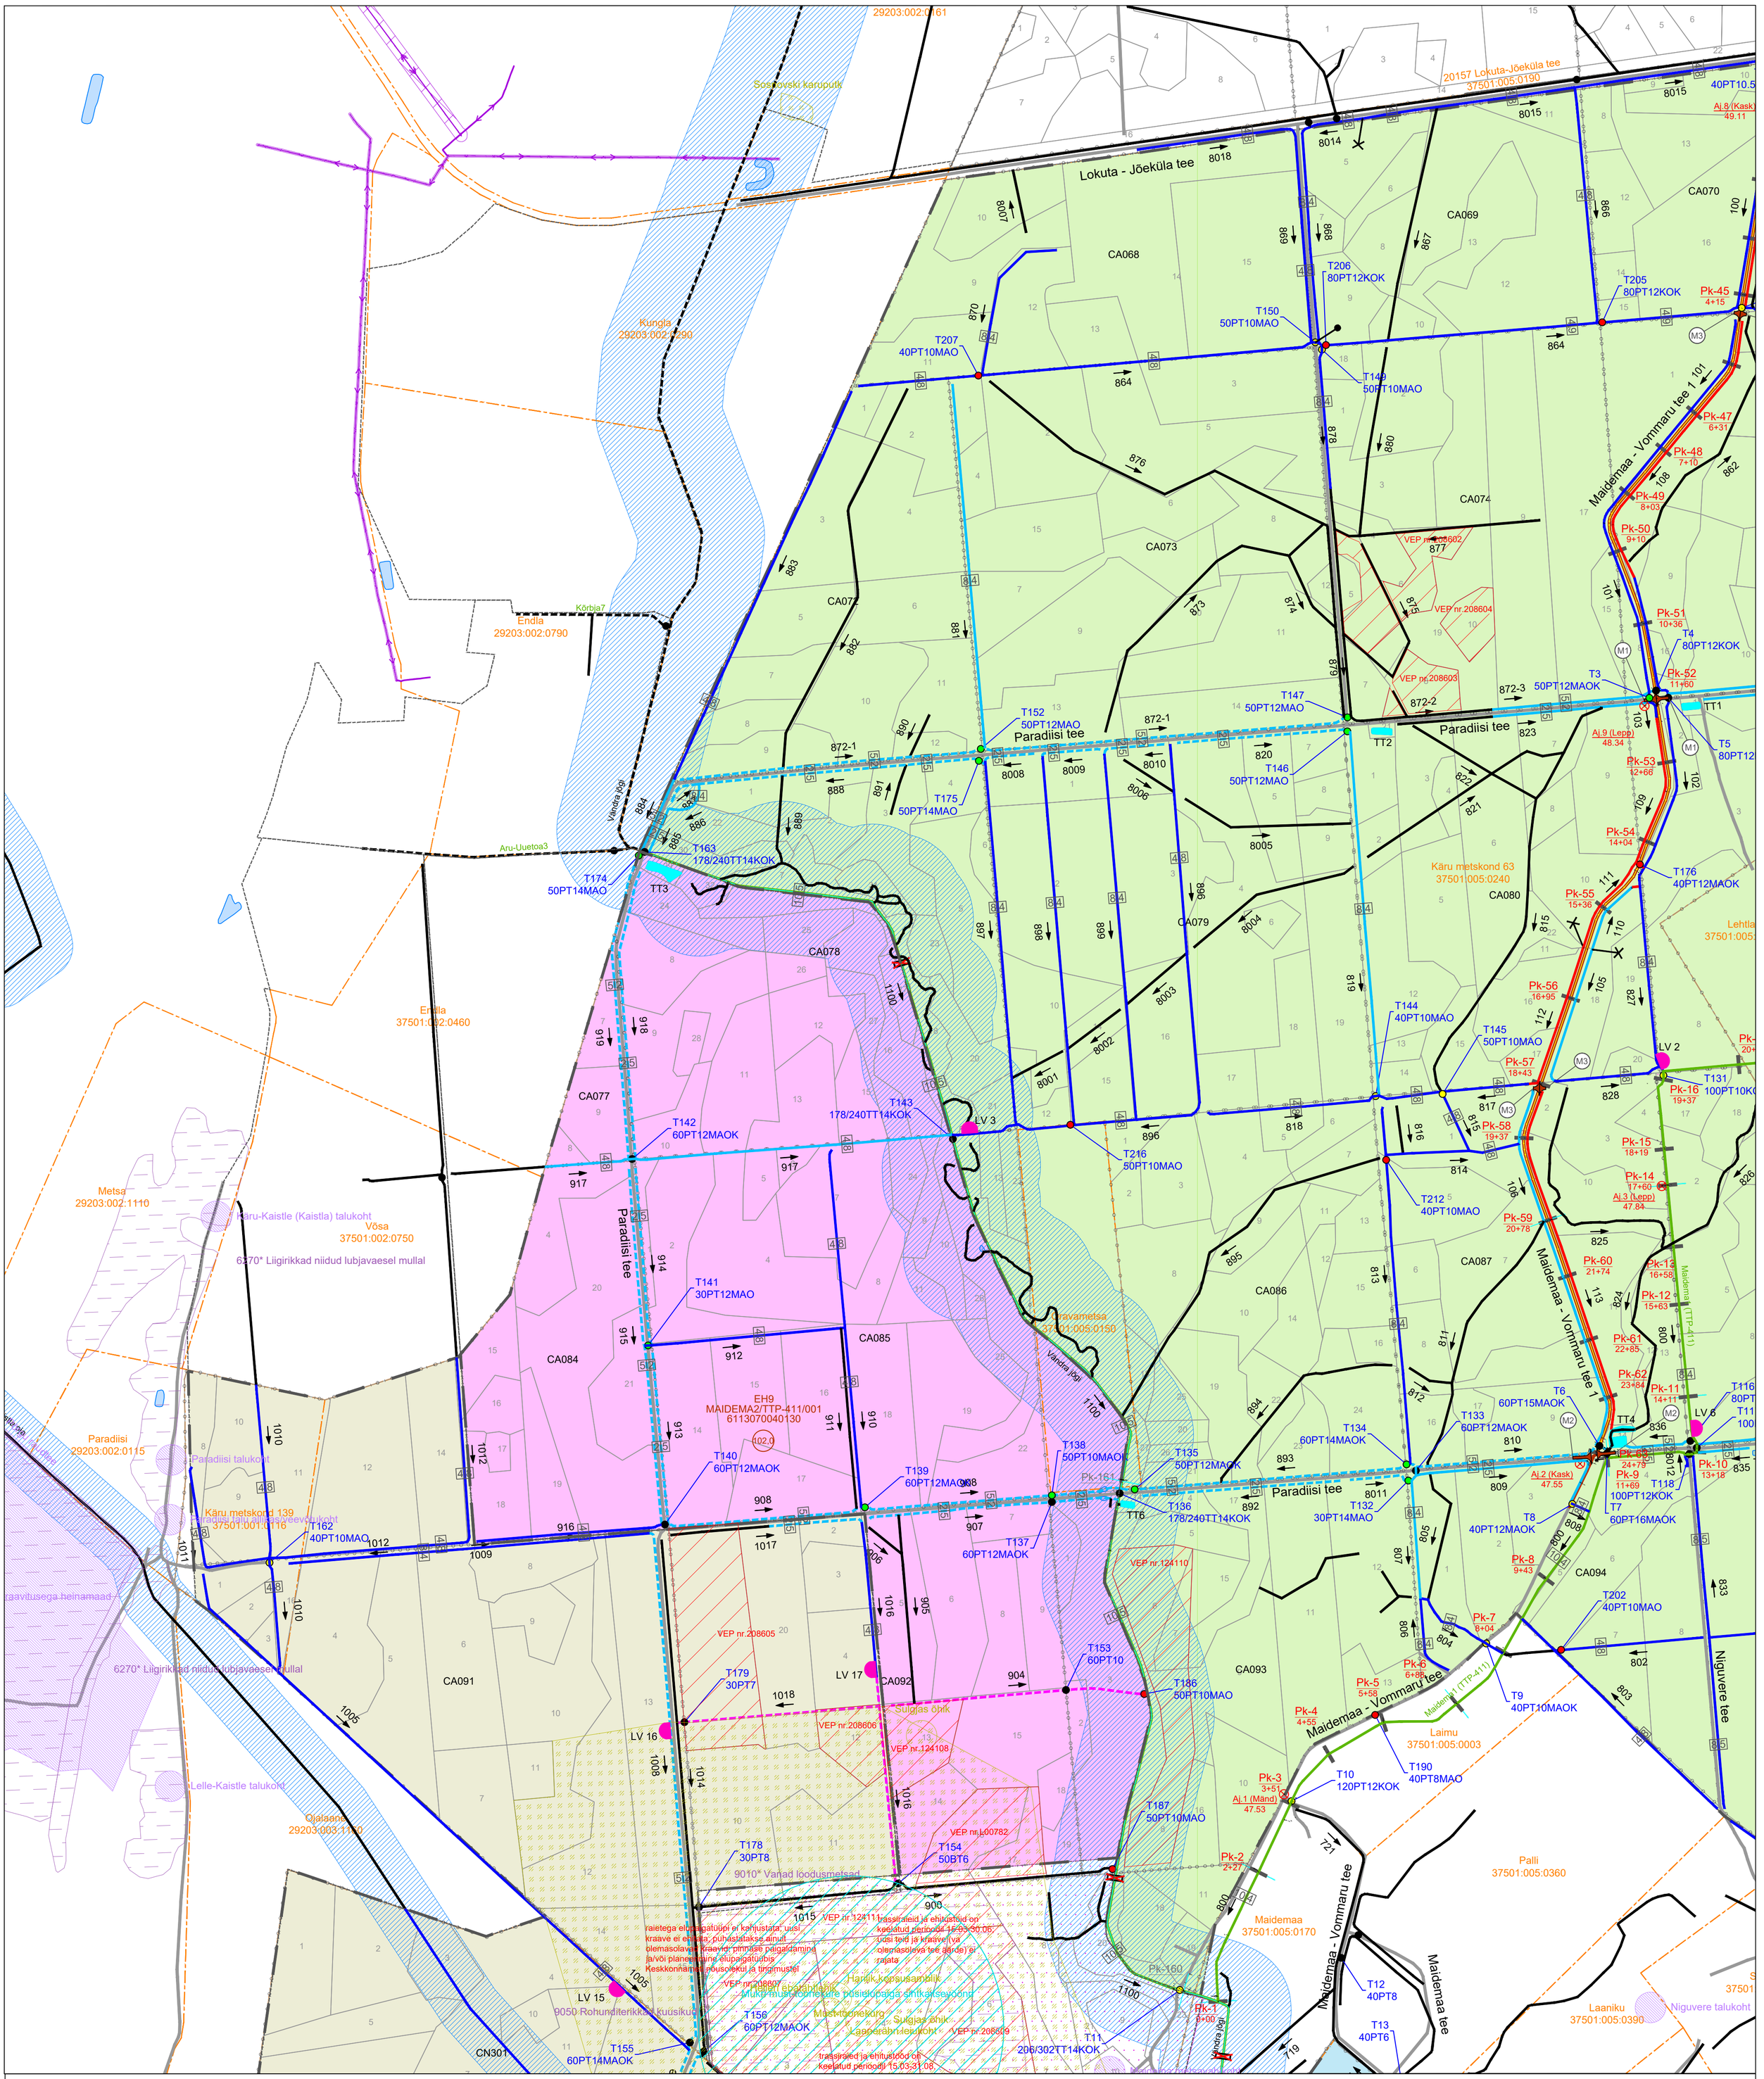

LEPPEMÄRGID:

- Käru metskond 63 37501:005:0240
- Katastriüksuse piir nime ja tunnusega
- Maaparandusehitise reguleeriva võrgu rekonstrueeritava ala ringpiir
- Maaparandusehitise ringpiir
- EH9 MAIDEMA/TTP-411/002 6113070040030 (12,4)
- Maaparandusehitise lühitähis, ehitise nimetus ja kood ning maaparandussüsteemi kood
- Maaparandusehitise reguleeriva võrgu rekonstrueeritava ala pindala
- CA075
- Kvartali piir koos numbriga
- 4
- Eraldise piir ja number
- Paradiisi tee
- Olemasolev tee koos nimega
- Selja mägede tee
- Rekonstrueeritav tee koos nimega
- Maantee kaitsevöönd
- 1-20 kV
- Keskpinge õhuliin
- <1 kV
- Madalpinge õhuliin
- Elektrimaakaabel
- G
- Gaasitorustik
- Ol. olevasse seisundisse jääv kraav
- Ol. olevasse seisundisse jääv eevool
- Pulga 65 708
- Rekonstrueeritav eevool numbri, trassilaise ja voolusuunaga
- 65 708
- Uuendatav eevool numbri, trassilaise ja voolusuunaga
- 65 708
- Hooldatav eevool numbri, trassilaise ja voolusuunaga
- Aj.6 (Lepp) 46.25 — Ajutine reeper kõrgusarvu ja numbriga

MÄRKUSED:

Eesvooluled ja kuivenduskraavidel näitab voolusuuna nool kraavivalli ja trassi asukohta (teekraavidel mitte).
Eesvooluled ja kuivenduskraavidel näidatud trassilaised on mõõdetud veejuhtme teljest.

- 65 708 — Ehitatav kuivenduskraav numbri, voolusuuna ja trassi laiusega
- 65 708 — Rekonstrueeritav kuivenduskraav numbri, voolusuuna ja trassi laiusega
- 65 708 — Uuendatav kuivenduskraav numbri, voolusuuna ja trassi laiusega
- 65 708 — Hooldatav kuivenduskraav numbri, voolusuuna ja trassi laiusega
- 708 — Ehitatav teekraav numbri ja voolusuunaga
- 708 — Ehitatav nõva numbri ja voolusuunaga
- 708 — Rekonstrueeritav teekraav numbri ja voolusuunaga
- 708 — Uuendatav teekraav numbri ja voolusuunaga
- 708 — Hooldatav teekraav numbri ja voolusuunaga
- 708 — Käsitsi voolutakistuste eemaldamine
- 708 — Kraavi likvideerimine (täitmine mineraalpinnasega)
- T39 50PT12MAO — Truubi number, läbimõõt (cm), materjal (PT, TT), pikkus (m) ning otsaku tüüp
- Ehitatav truup
- Rekonstrueeritav truup
- Uuendatav truup
- Likvideeritav truup
- Olemasolevasse seisundisse jääv truup
- Pk-1 0+00 — Pikett koos tähisega looduses
- Pk-149 — Pikett (loodusesse ei ole paigaldatud)
- Tee lõpp/algus

Rekonstrueerimistööde maht ≥ 1,2 m³/m
Uuendustööde maht kuni 0,5-1,2 m³/m
Hooldustööde maht kuni 0,5 m³/m

- R-T — T- kujuline ristmik
- M5 — Mahasõidukoht M5
- MM — Mahasõidukoht maanteelt
- M1 — Mahasõidukoht M1
- M2 — Mahasõidukoht M2
- M3 — Mahasõidukoht M3
- TP-T — T-Kujuline sõidukite tagasipööramise koht tähisega
- TP-S — Silmusekujuline sõidukite tagasipööramise koht tähisega
- SB3 — Ehitatav settebassein koos numbriga
- SB3 — Rekonstrueeritav settebassein koos numbriga
- TT1 — Rekonstrueeritav tuletõrjetiik
- Seisuveekogu
- Likvideeritav koprapais
- Töömahu muutepunkt
- Voolusuuna muutepunkt
- km 2,48 — Tekstiline märkus / informatsioon

- Natura elupaik
- LV 13 — Leevendusveekogu numbriga
- Püsielupaiga piiranguvöönd
- Püsielupaiga sihtkaitsevöönd
- Piiranguvöönd

- Liigi leiukoht
- Looduskaitseala
- Sihtkaitsevöönd
- Veekogu piiranguvöönd
- VEP nr EE00551 — Vääriselupaik tunnusega
- Pärandkultuuri objekt
- Elektriliinide kaitsevööndid
- Gaasitorustiku kaitsevööndid
- Häirimistundlik ala
- Metsise mänguala

MAA VESI PROJEKTEERIMISBÜROO	Tulika 19, 10613 Tallinn, tel. 6528408, tel. 5070951, maavesi@maavesi.ee	MATER reg.nr.MP0008-00 MTR reg.nr.EP100336670001	Töö number: 201375				
Objekt: Rukkimäe-Tipasilla-Maidema-Vommaru metsakuivendus			Tellija: Riigimetsa Majandamise Keskus				
Joonise nimi: Projektplaan 2/6			Autor: J.Käsk H.D.Ots				
Joonis 2.2	Leht 2/6	Mõõt 1:5000	Kuup. 09.2021			Vast.spets: H.D.Ots	