

ASENDIPLAAN
M 1 : 50 000




Kaardileht nr 6314 Rapla

Mäeeraldise ja teenindusmaa
piiripunktide koordinaadid

Nr	X	Y
1	6 538 328,64	549 376,47
P1	6 538 393,51	549 540,48
P2	6 538 352,29	549 593,28
S8	6 538 266,24	549 620,40
3	6 538 249,69	549 619,92
P3	6 538 156,51	549 633,66
P4	6 538 068,46	549 663,78
P5	6 538 040,00	549 620,25
P6	6 538 007,23	549 570,27
P7	6 538 027,57	549 545,43
P8	6 538 018,65	549 527,73
P9	6 538 099,08	549 497,10
7	6 538 181,01	549 465,84
8	6 538 174,05	549 437,04

Pindala 6,25 ha

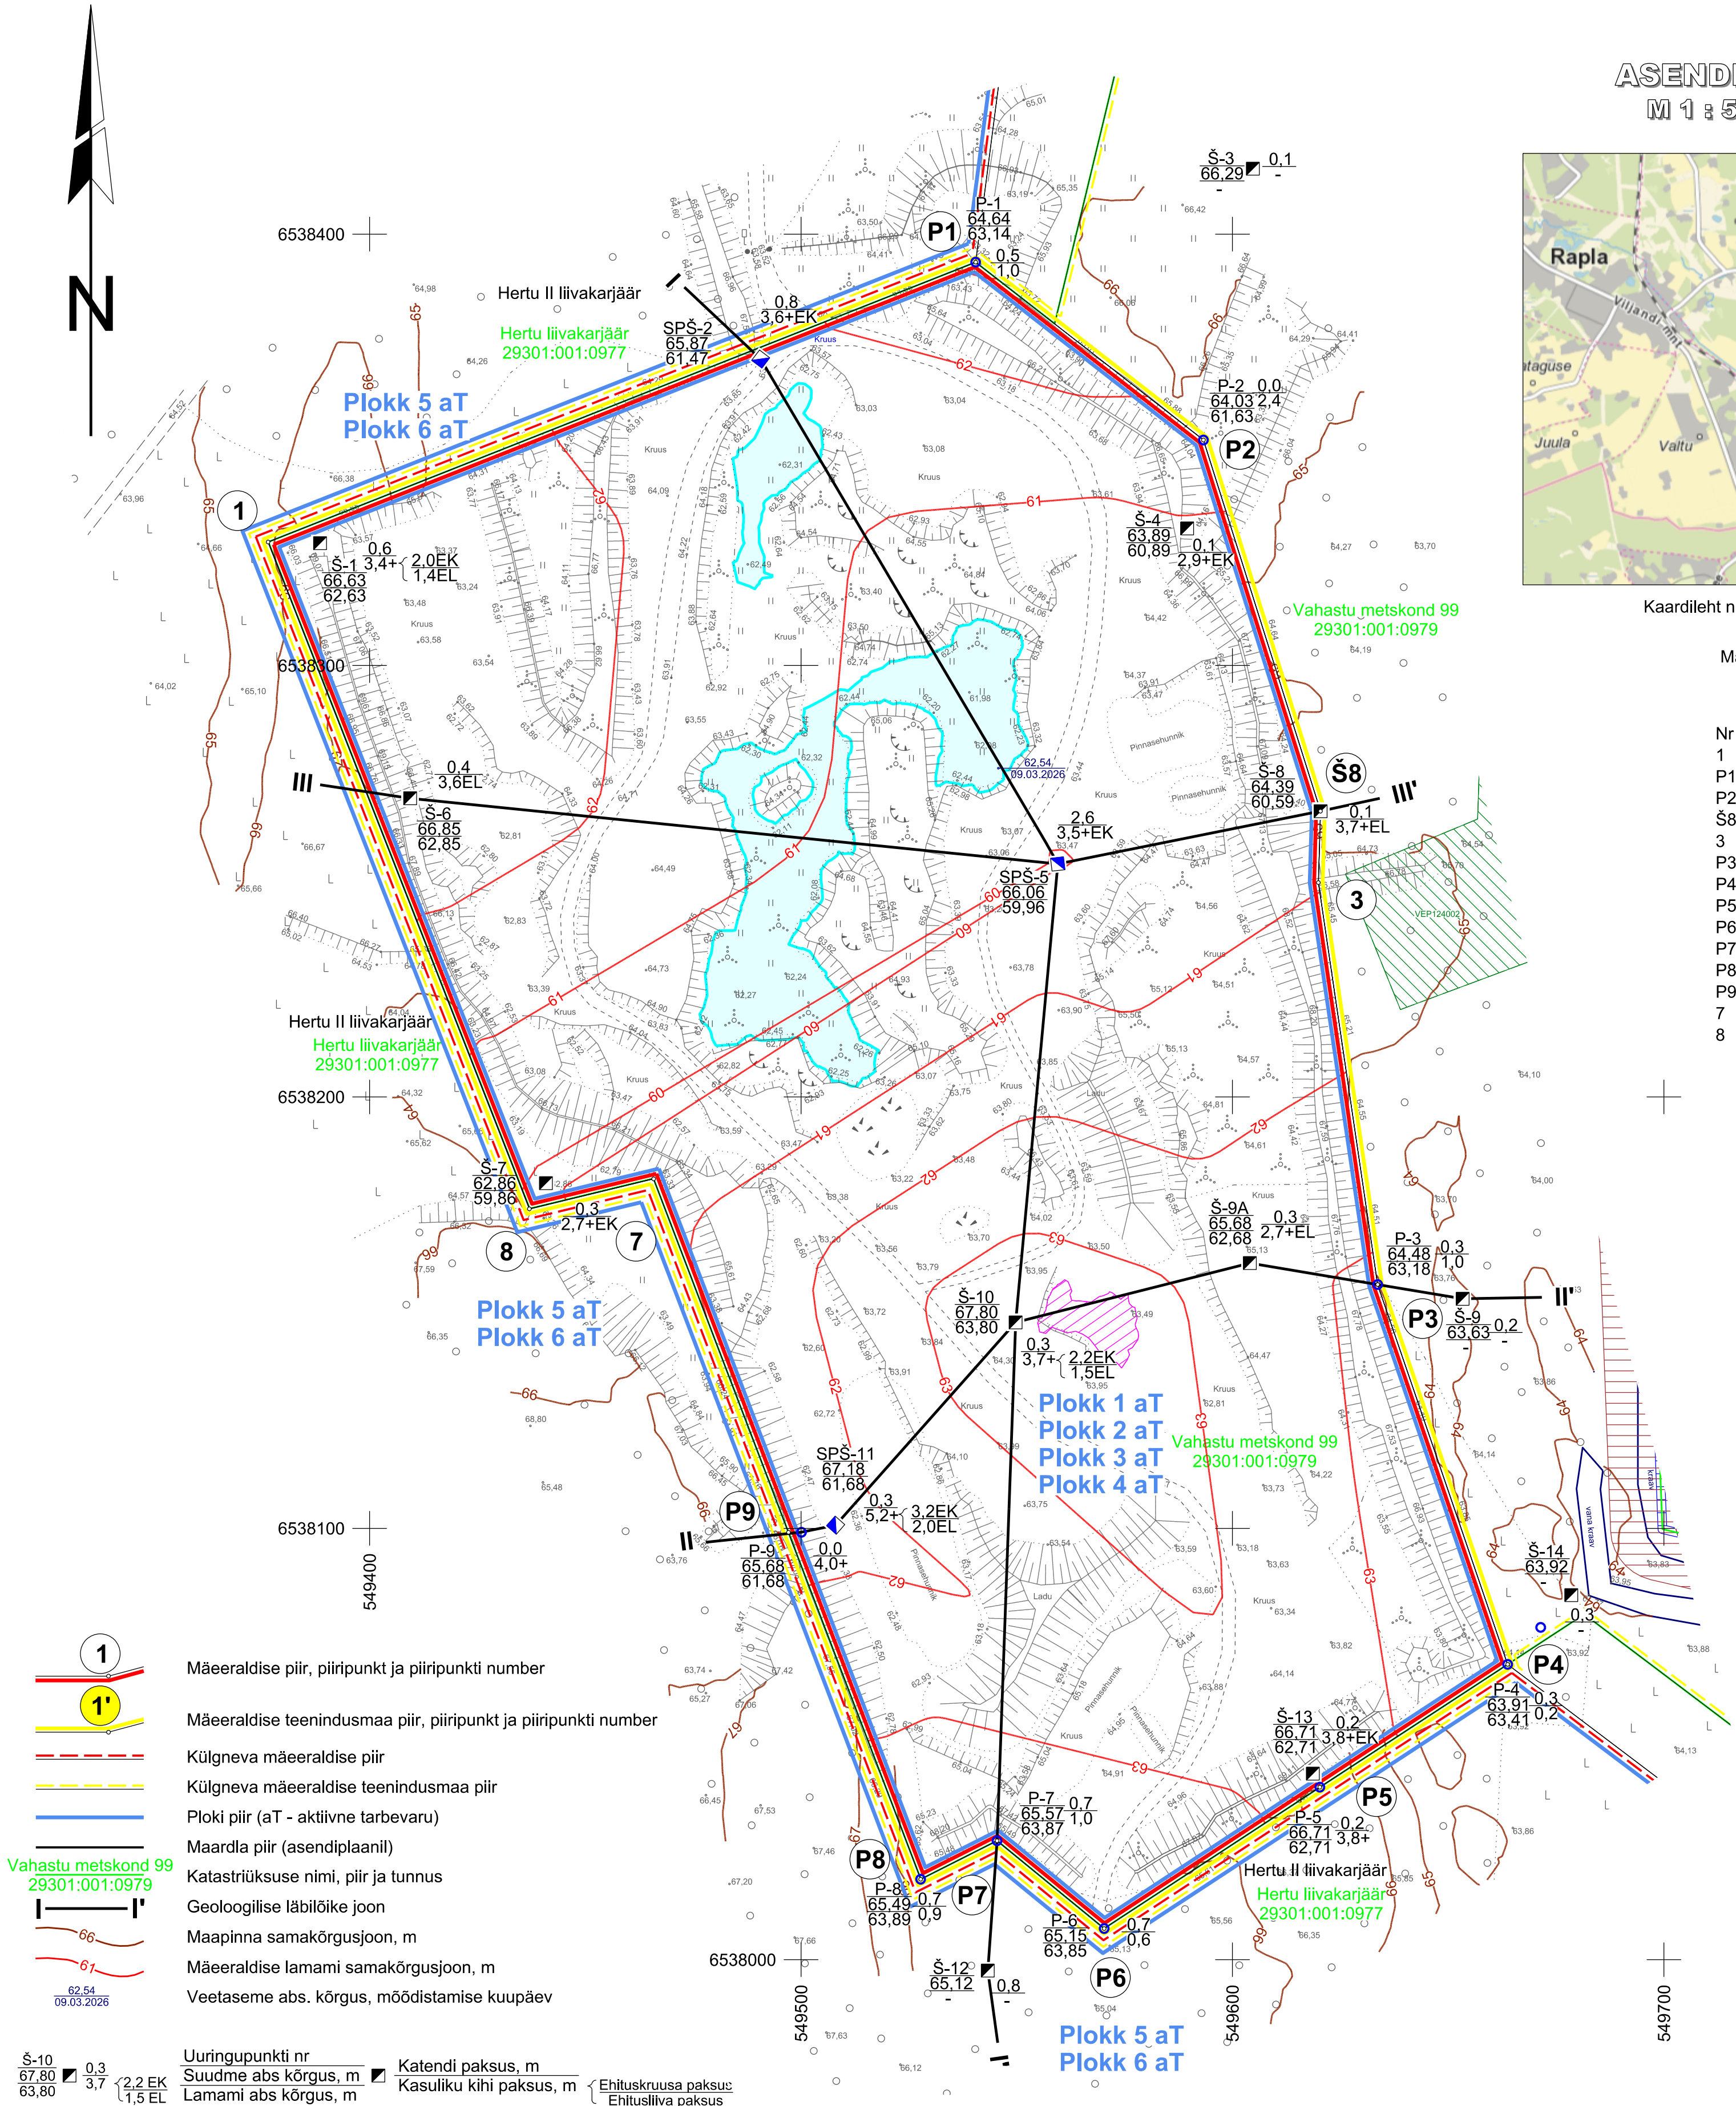

- 1 Mäeeraldise piir, piiripunkt ja piiripunkti number
- 1' Mäeeraldise teenindusmaa piir, piiripunkt ja piiripunkti number
- Külgneva mäeeraldise piir
- Külgneva mäeeraldise teenindusmaa piir
- Ploki piir (aT - aktiivne tarbevaru)
- Maardla piir (asendiplaanil)
- Katastriüksuse nimi, piir ja tunnus
- Geoloogilise läbilõike joon
- Maapinna samakõrgusjoon, m
- Mäeeraldise lamami samakõrgusjoon, m
- Veetaseme abs. kõrgus, mõõdistamise kuupäev

Uuringupunkti nr
Suudme abs kõrgus, m
Lamami abs kõrgus, m

Katendi paksus, m
Kasuliku kihi paksus, m

Ehitusruusa paksus
Ehitusliiva paksus

- Uuringupunkti liik
- Šurf
- Seinapuhastus
- Varu arvutuse lisapunkt

- Mäeeraldise lamamist madalamalt
kaevandatud ala seisuga 17.10.2023
- Maaparandushoiala
- Ranna või kalda piiranguvöönd
- Vääriselupaik

Märkused:

- Koordinaadid L-Est 97 süsteemis, kõrgused EH2000 süsteemis.
- Asendiplaan: Maa-ameti X-GIS kaardirakendus.
- Lähtekoordinaadid ja kõrgus: Trimble VRS Now baasjaamade võrk.
- Plaani koostamisel on kasutatud:
 - Maa-ameti väljastatud katastriüksuste piirandmeid (seisuga 09.03.2026);
 - Maa-ameti väljastatud kitsenduste andmeid (seisuga 09.03.2026);
 - Maa-ameti maardlate, plokkide ja mäeeraldise piirandmeid (seisuga 09.03.2026);
 - Herti kruusakarjäär markseidermõõdistamine seisuga 17.10.2023. a mäetööde plaan (OÜ J. Viru Markseideribüroo, töö nr. 23210).
- Kasutatud tarkvara: Bentley PowerCivil for Baltics V8i (litsents: 70000661800020).

0 50 100 m

Objekti nimetus ja aadress Herti kruusakarjäär Kehtna vald, Rapla maakond		Joonise sisu Mäetööde plaan seisuga 09.03.2026
Loa omanik Riigimetsa Majandamise Keskus Toompuiestee 24, Tallinn, 10149 rmk@rmk.ee	Koostas Aidi Sula /Allkirjastatud digitaalselt/	Graafiline lisa 1/2 Mõõtkava 1:1000
OÜ Inseneribüroo STEIGER Männiku tee 104, 11216 Tallinn +372 668 1011, info@steiger.ee	Kinnitas Erki Vaguri /Allkirjastatud digitaalselt/	Kuupäev 23.03.2026 Töö nr 26/5472