


- Projekteeritud liitumiskilp Elektrilevi
- Projekteeritud välisvalgustuse lülituskilp
- Projekteeritud välisvalgustuskabel Ø75mm montaaortorus
- Projekteeritud välisvalgustuse kaitsetoru
- Projekteeritud välisvalgustuse maandus
- 20m Cu25mm² kaablikaevendis
- Projekteeritud välisvalgustuse 8m kooniline metallmast
- 1m konsooli ja LED valgustiga
- Projekteeritud välisvalgustuse 6m metallmast ilma konsoolita ja LED valgustiga
- Projekteeritud võotrajalvalgustuse 6m metallmast ilma konsoolita ja LED valgustiga
- Ümbertõstatav mast koos valgustiga

Mastvalgusti tähistus:

- Fidri nr
- Valgusti nr
- Võimsus
- Faas
- Masti kõrgus
- Konsooli pikkus
- Maapinnast

- Projekteeritud MP ja KP lõhestatud kaitsetoru ja reservoru Ø160mm 750 N/m
- Demonteeritavad rajatised

- TINGMÄRGID:**
 - Kultuurimälestis/Kultuurimälestise kaitsevöönd
 - Perspektiivne teekattemärgistus
 - Varem projekteeritud objektid
 - Projekteeritud sõidutee kate, tüüp 1
 - Projekteeritud sõidutee kate, tüüp 2
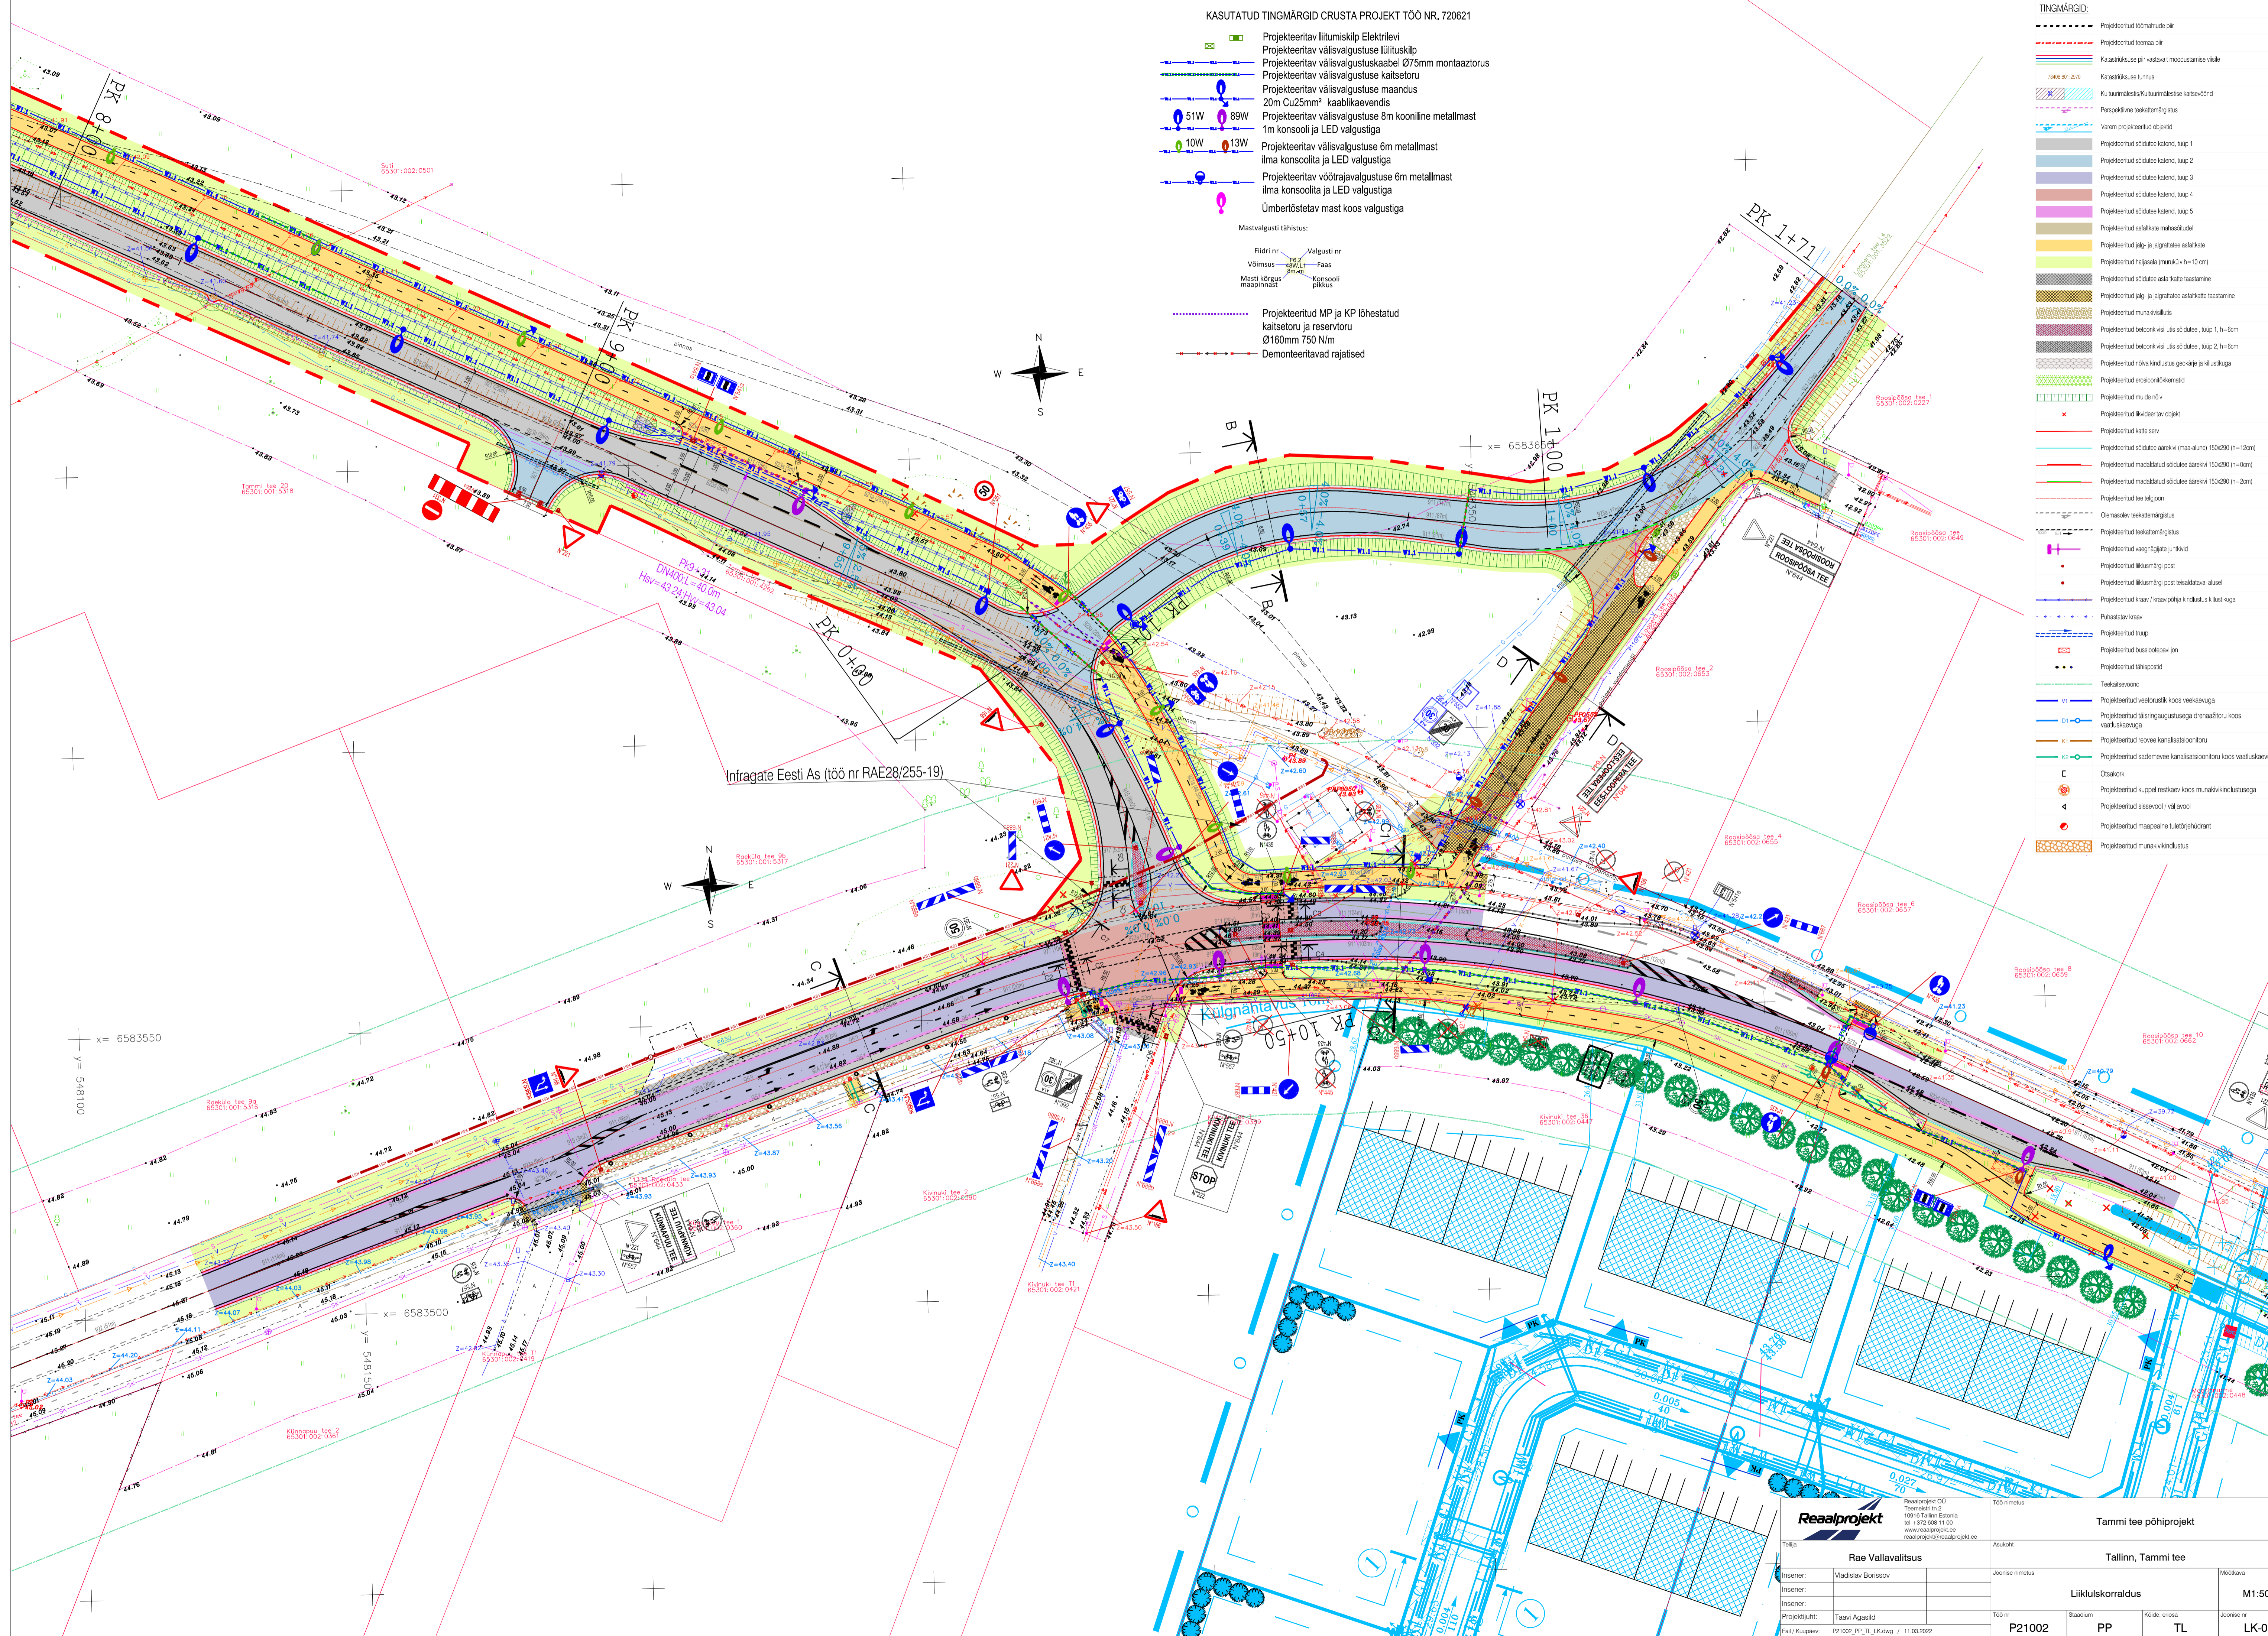

		Töö nimetus Tammitee põhiprojekt	
Teemanimi Rae Vallavalitsus		Asukoht Tallinn, Tammitee	
Insener: Insener: Insener: Projekti juht:		Joonise nimetus Liikluskorraldus Mõõkava M1:500	
Insener: Insener: Insener: Projekti juht:		Töö nr P21002	
Insener: Insener: Insener: Projekti juht:		Staadium PP	
Insener: Insener: Insener: Projekti juht:		Kõide: eriosa TL	
Insener: Insener: Insener: Projekti juht:		Joonise nr LK-03	
