


Isikliku kasutusõiguse ala plaan

Kinnistu nimi: 69 Võru-Kuigatsi-Tõrva tee




Katastritunnus: 14201:001:0882

Asukoht: Lümatu küla, Antsla vald, Võru maakond

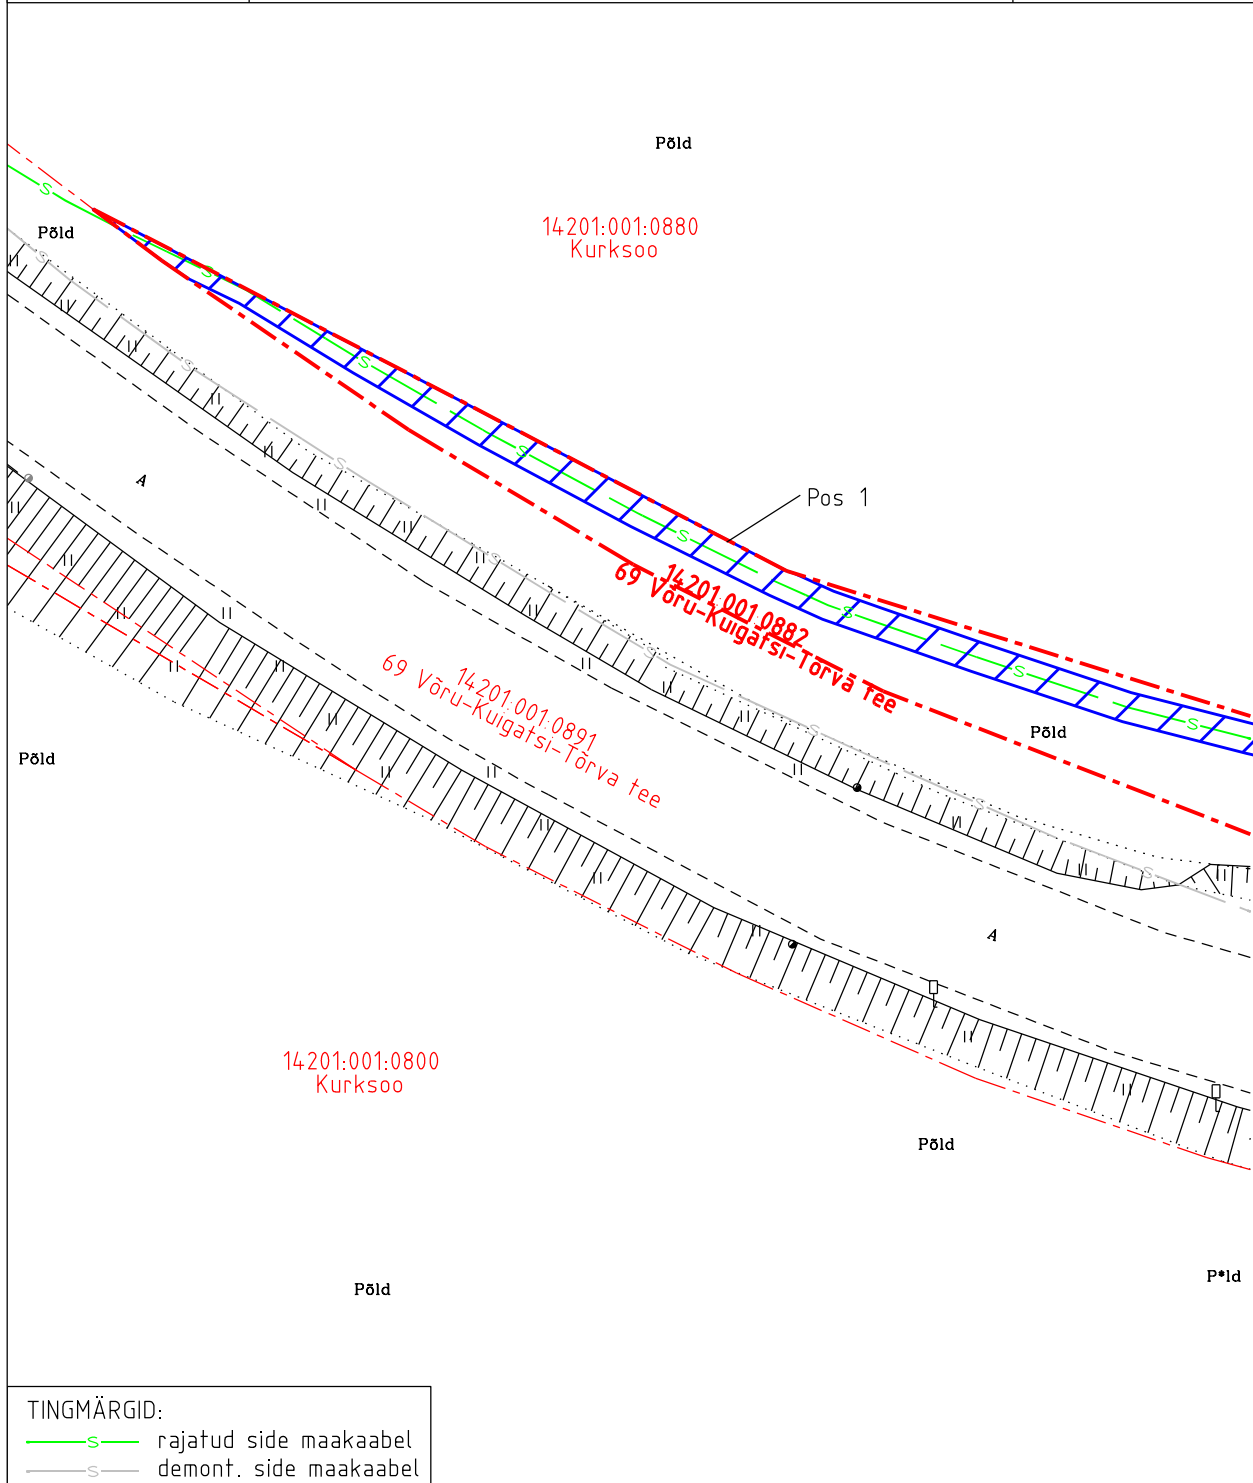IKÕ ala pos nr	Asukoht riigitee suhtes (lõigu algus ja lõpp km)	Ala pindala (m ²)
1	kulgmine km'l 22,29-22,46	307



TINGMÄRGID:
 —S— rajatud side maakaabel
 -S- demont. side maakaabel

-  Koormatava ala pindala kokku 307 m²
-  Koormatava katastriüksuse piir
-  Katastriüksuste piirid

Plaan 4-1
 M 1:500

Koostaja:
 OÜ Kirjanurk


Isikliku kasutusõiguse ala plaan

Kinnistu nimi: 69 Võru-Kuigatsi-Tõrva tee

Katastritunnus: 14201:001:0882

Asukoht: Lümatu küla, Antsla vald, Võru maakond

IKÕ ala pos nr	Asukoht riigitee suhtes (lõigu algus ja lõpp km)	Ala pindala (m ²)
1	kulgmine km'l 22,29-22,46	307

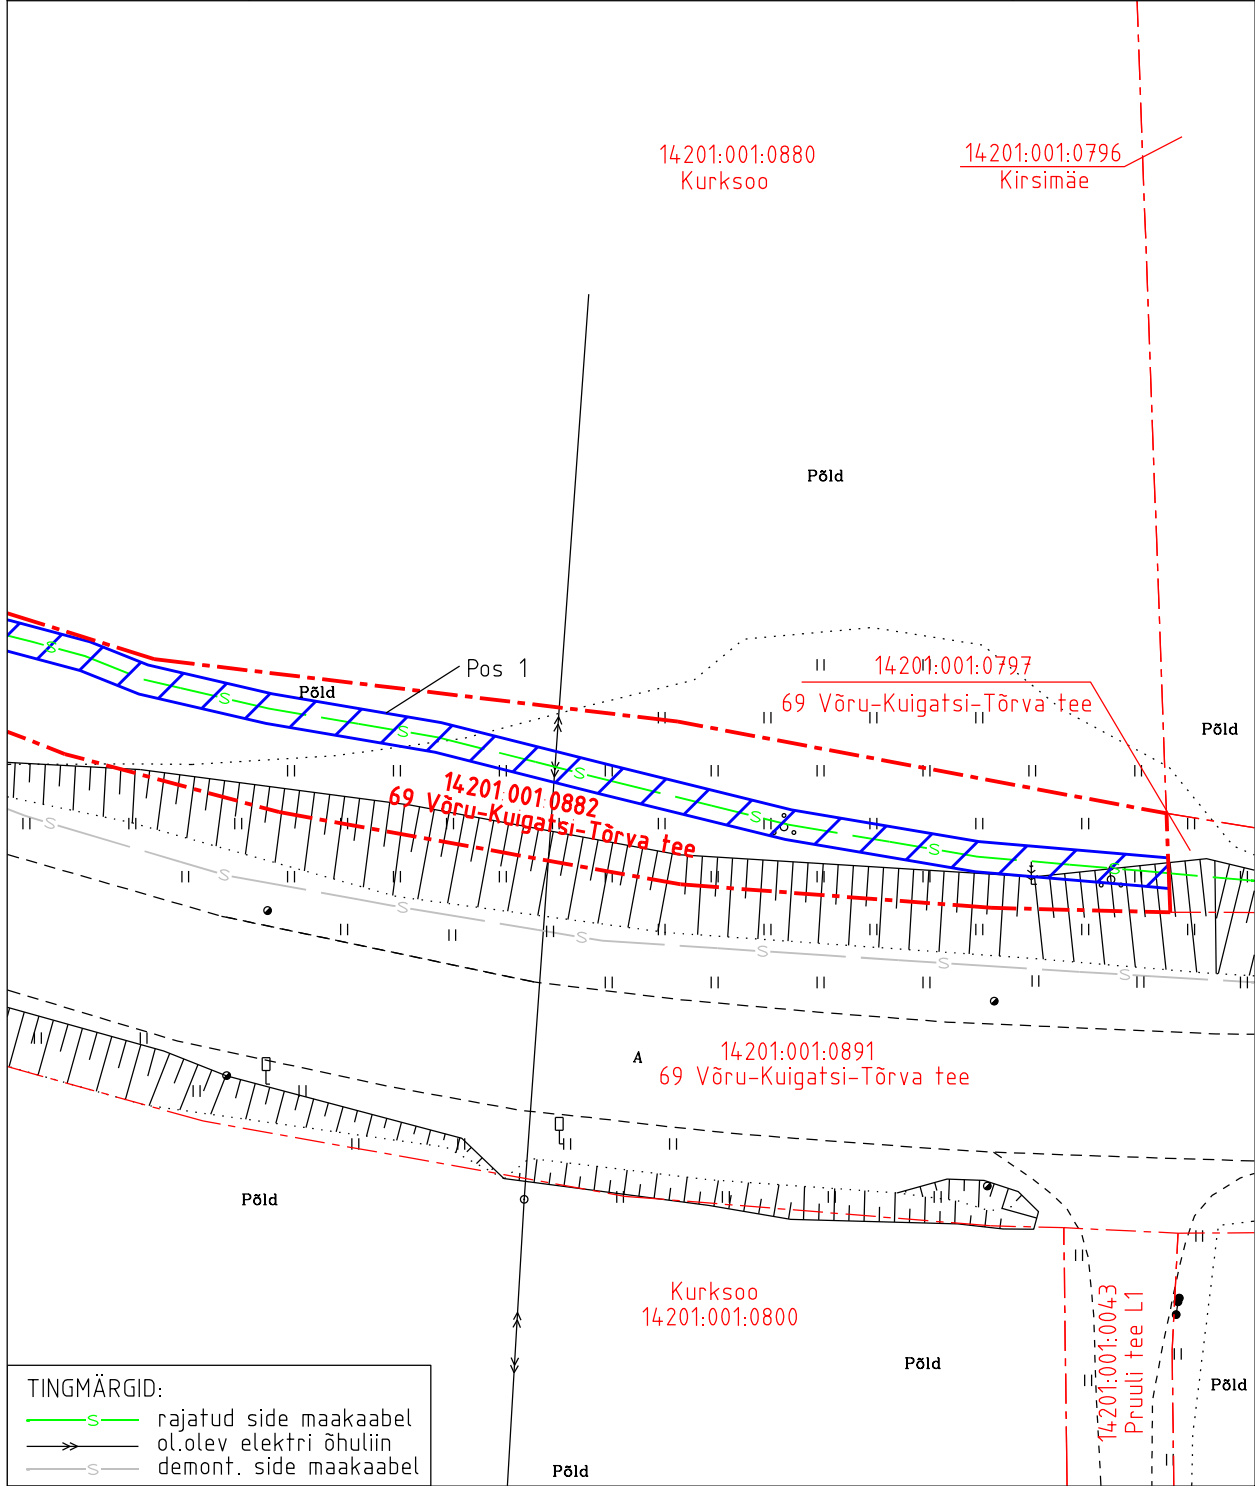

TINGMÄRGID:

- S— rajatud side maakaabel
- >— ol.olev elektri õhuliin
- S— demont. side maakaabel

- ▨ Koormatava ala pindala kokku 307 m²
- - - Koormatava katastriüksuse piir
- - - Katastriüksuste piirid

Plaan 4-2
M 1:500

Koostaja:
OÜ Kirjanurk