



Tähistused

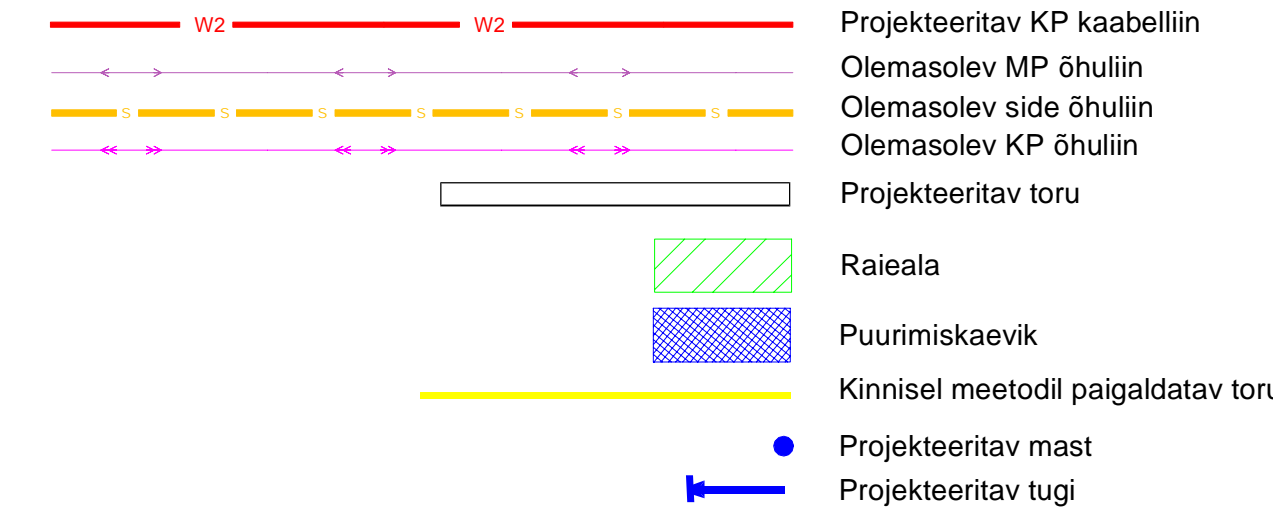

- Märkused:
1. Projektimisülesanne nr 27039.
  2. Alustamine on kasutatud OÜ Kujuruk tööd nr. 0581 G, 2023 veebruar.
  3. Maakaabel paigaldada 0,7m sügavusele, ristumisel sõiduteega 1m sügavusele ja 750N torusse. Ristumisel teiste tehnovõrkudega paigaldada maakaabel torus ja tagada nõutavad vahelaugused. Ristumisel tehnovõrgule lähemal kui 2m kaevata kütisti.
  4. Peale kaevetööde lõppu taastada töödele eelnenud olukord. Taastada katted.
  5. Paigaldus- ja ehitustööde juhitud k.o. projektist, kahtvatest eeskirjadest ja Elektritevi OÜ ring teiste alijamast organisatsioonide koostöötajatel esitatud nõueteid.
  6. Elektrikaabli sügavus riietele maakaabel minimaalselt 1,0m, ristumisel riietega 1,5m.

 

Projekt		Otepää-Aruis 10 kV liidri rekonstrueerimine V-otapp, Otepää vald, Valga maakond		Tööle		Enneft Connect OÜ	
Autor		Leonhard Weiss		Projekt		IL6015-1-1	
Projekti nimetus		Elektripaigaldise plaan		Projektant		M 1:500	
Disaininud		Keijo Ahoja		Teh. 15.04.2015		Mõeldud	
Kontrollinud		Keijo Ahoja		Teh. 15.04.2015		Tõlgitud	
Projektant		Enneft Connect Weiss OÜ		Teh. 15.04.2015		Tõlgitud	
Teh. 15.04.2015		Teh. 15.04.2015		Teh. 15.04.2015		Teh. 15.04.2015	
Teh. 15.04.2015		Teh. 15.04.2015		Teh. 15.04.2015		Teh. 15.04.2015	