


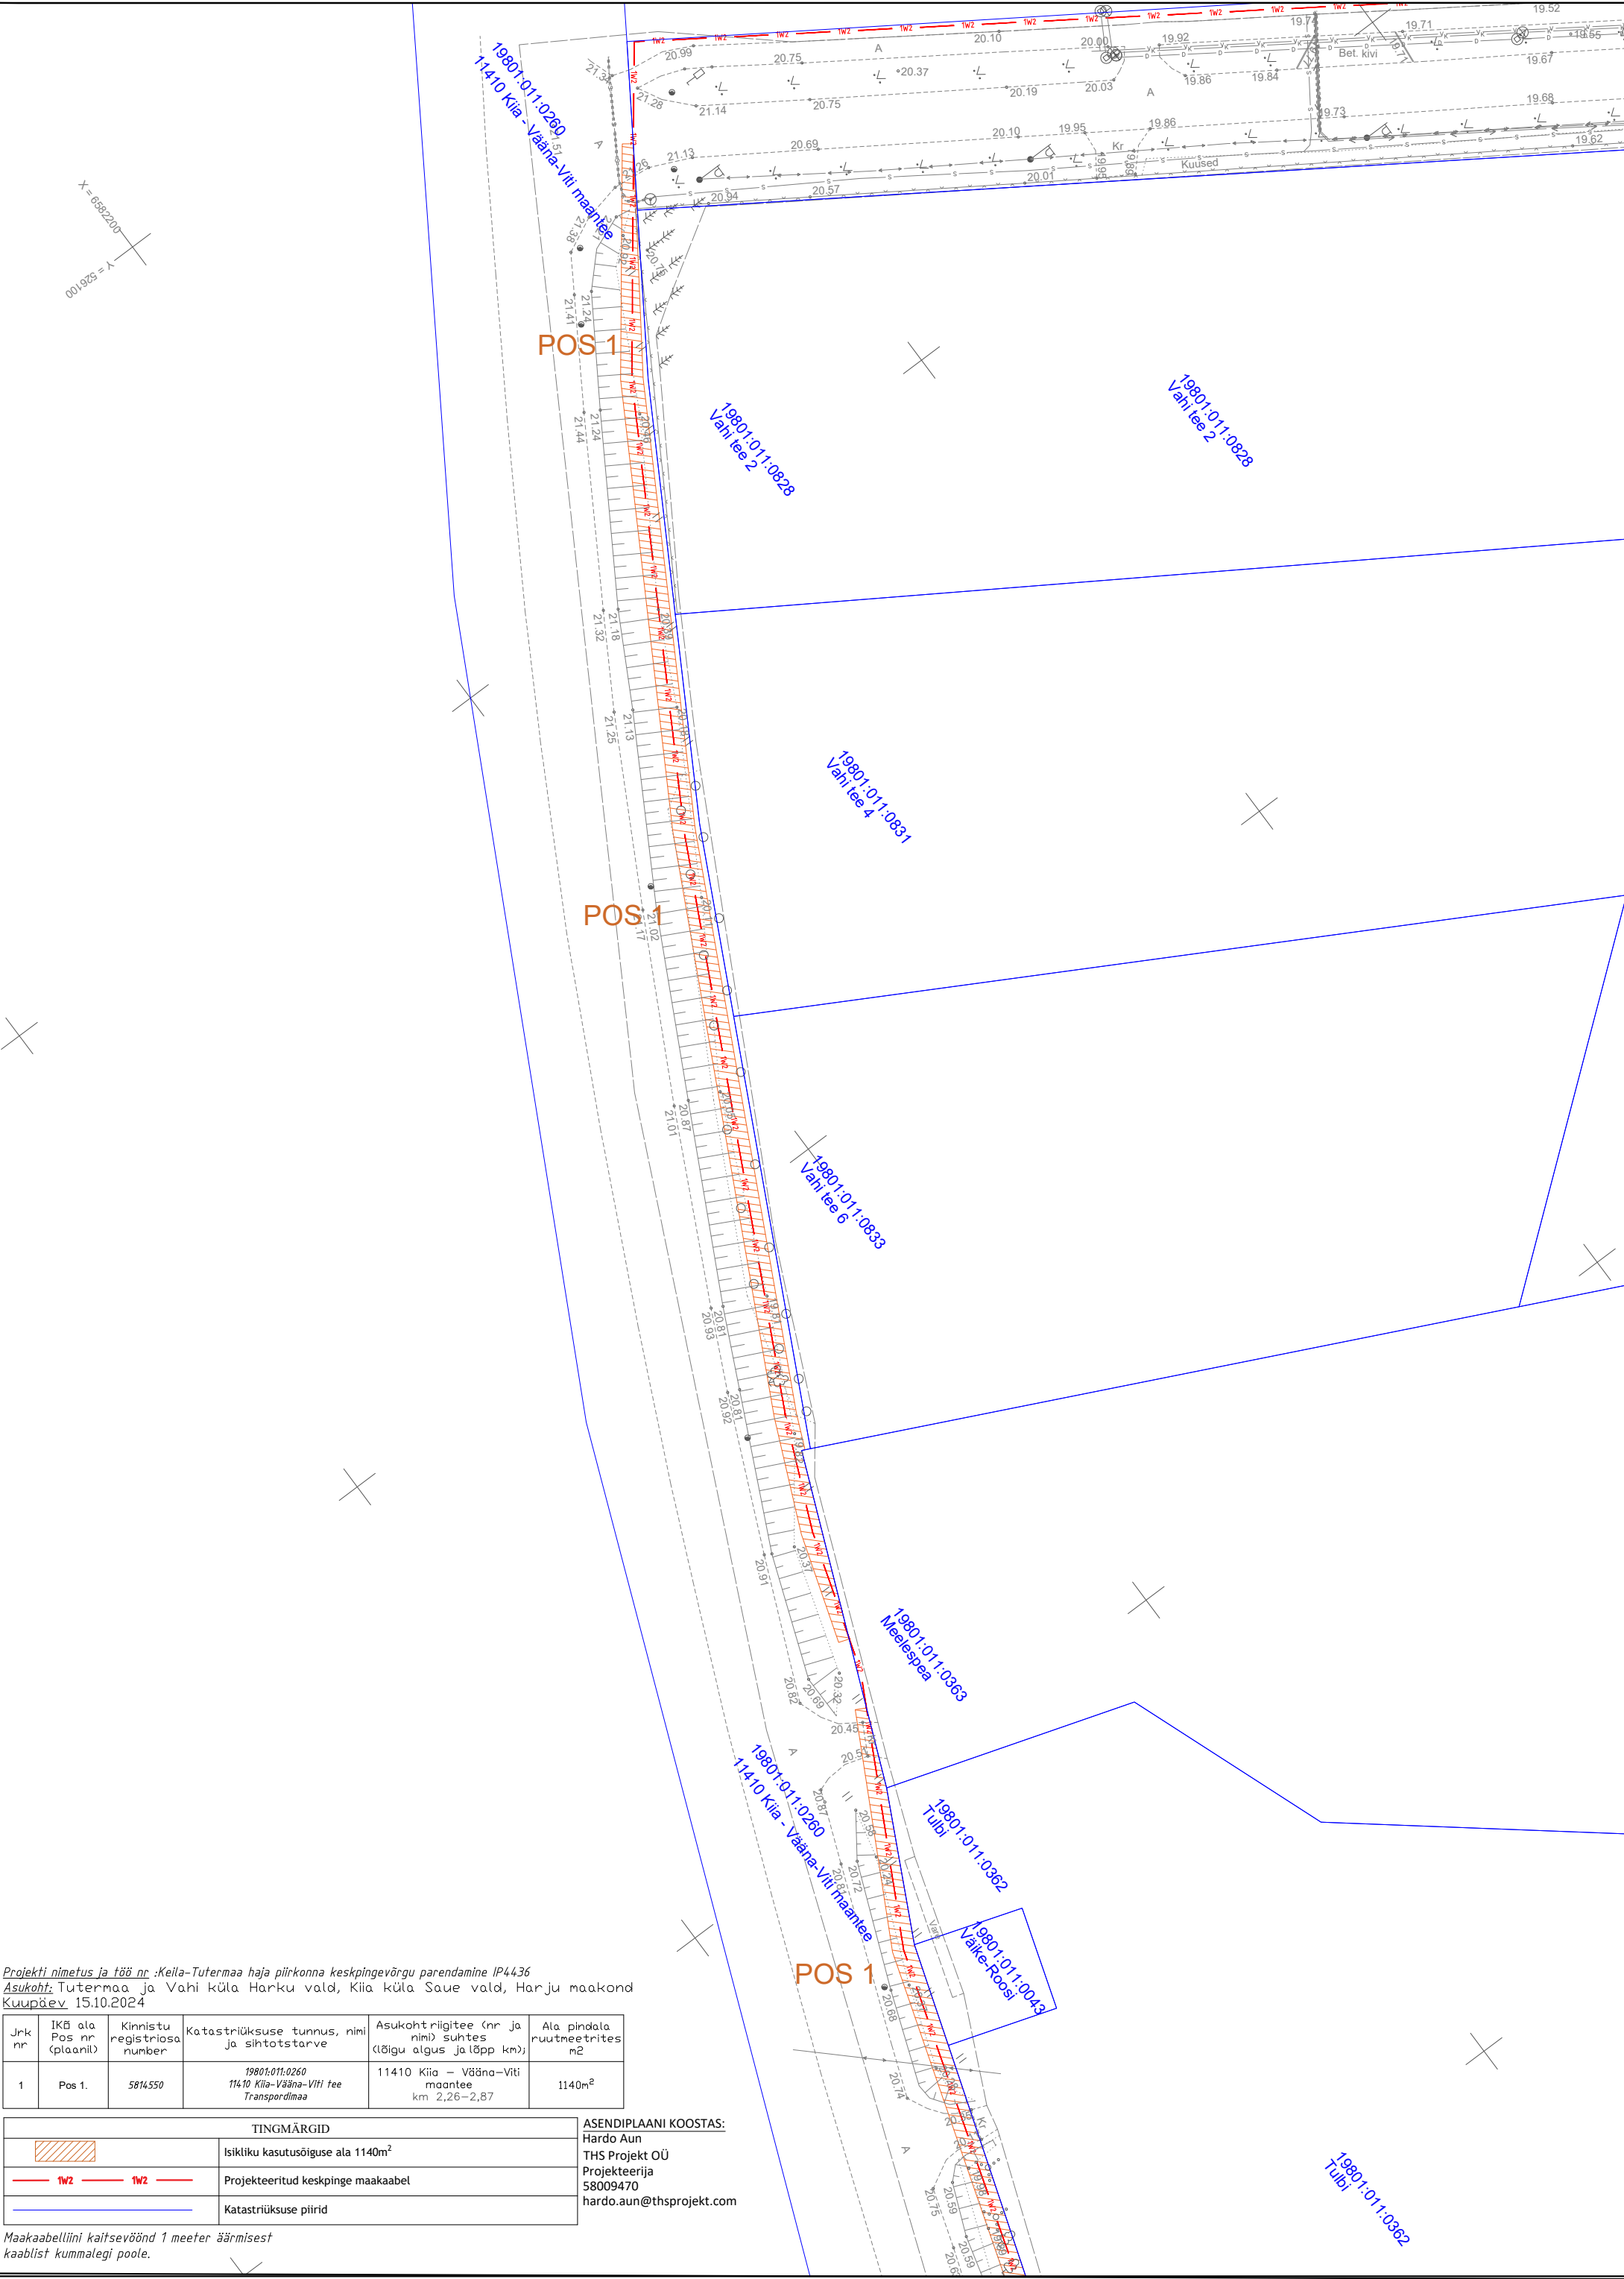


Projekti nimetus ja töö nr :Keila-Tutermaa haja piirkonna keskpingevõrgu parendamine IP4436
Asukoht: Tutermaa ja Vahi küla Harku vald, Kiia küla Saue vald, Harju maakond
Kuupäev 15.10.2024

Jrk nr	IKä ala Pos nr (plaanil)	Kinnistu registriosa number	Katastriüksuse tunnus, nimi ja sihtotstarve	Asukohtriigitee (nr ja nimi) suhtes (lõigu algus ja lõpp km)	Ala pindala ruutmeetrites m ²
1	Pos 1.	5814550	19801:011:0260 11410 Kiia - Vääna-Viti tee Transpordimaa	11410 Kiia - Vääna-Viti maantee km 2,26-2,87	1140m ²

TINGMÄRGID	
	Isikliku kasutusõiguse ala 1140m ²
	Projekteeritud keskpinge maakaabel
	Katastriüksuse piirid

ASENDIPLAANI KOOSTAS:
Hardo Aun
THS Projekt OÜ
Projekteerija
58009470
hardo.aun@thsprojekt.com

Maakaabelliini kaitsevöönd 1 meeter äärmisest kaablist kummalegi poole.

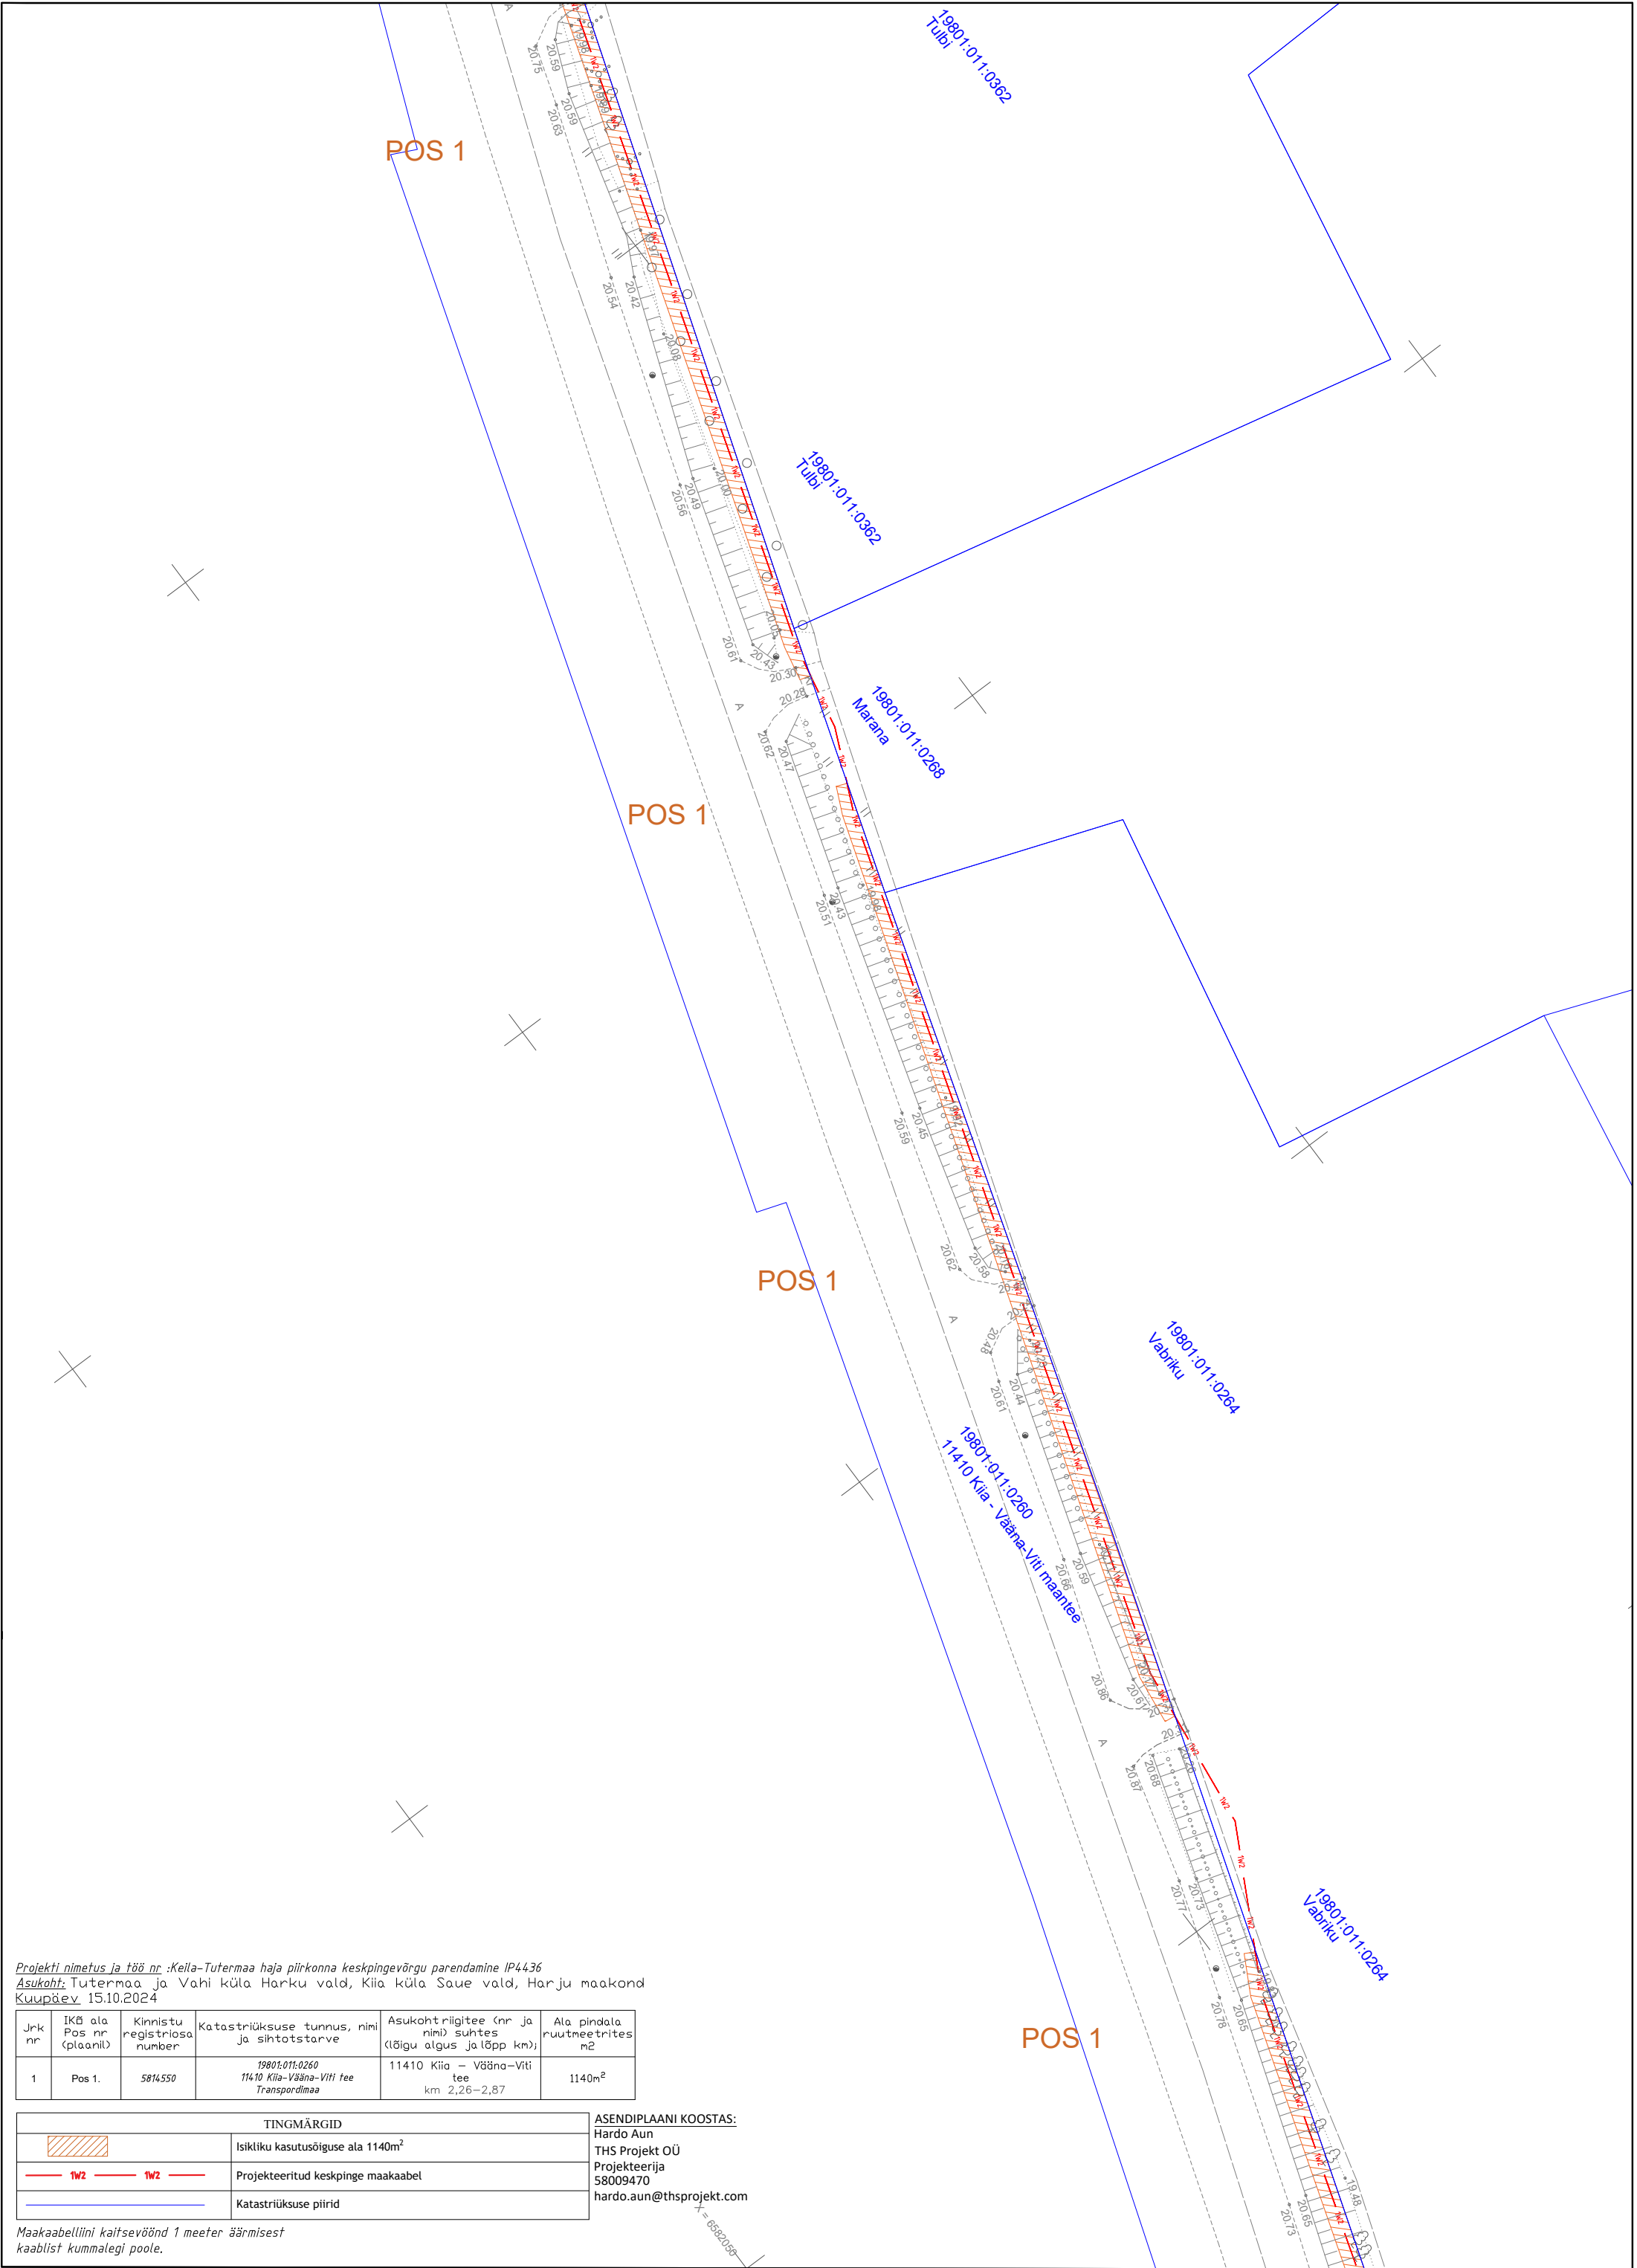

Projekti nimetus ja töö nr :Kella-Tutermaa haja piirkonna keskpingevõrgu parendamine IP4436

Asukoht: Tutermaa ja Vahi küla Harku vald, Kiia küla Saue vald, Harju maakond

Kuupäev: 15.10.2024

Jrk nr	IKB ala Pos nr (plaanil)	Kinnistu registriosanumber	Katastriüksuse tunnus, nimi ja sihtotstarve	Asukohtirõlgitee (nr ja nimi) suhtes (lõigu algus ja lõpp km)	Ala pindala ruutmeetrites m2
1	Pos 1.	5814550	19801:011:0260 11410 Kiia – Vääna-Viti tee Transpordimaa	11410 Kiia – Vääna-Viti tee km 2,26–2,87	1140m²

TINGMÄRGID

Isikliku kasutusõiguse ala 1140m²

1W2

1W2

Projekteeritud keskpinge maakaabel

Katastriüksuse piirid

ASENDIPLAANI KOOSTAS:

Hardo Aun


THS Projekt OÜ

Projekteerija

58009470

hardo.aun@thsprojekt.com

Maakaabelliini kaitsevöönd 1 meeter äärmisest kaablist kummalegi poole.

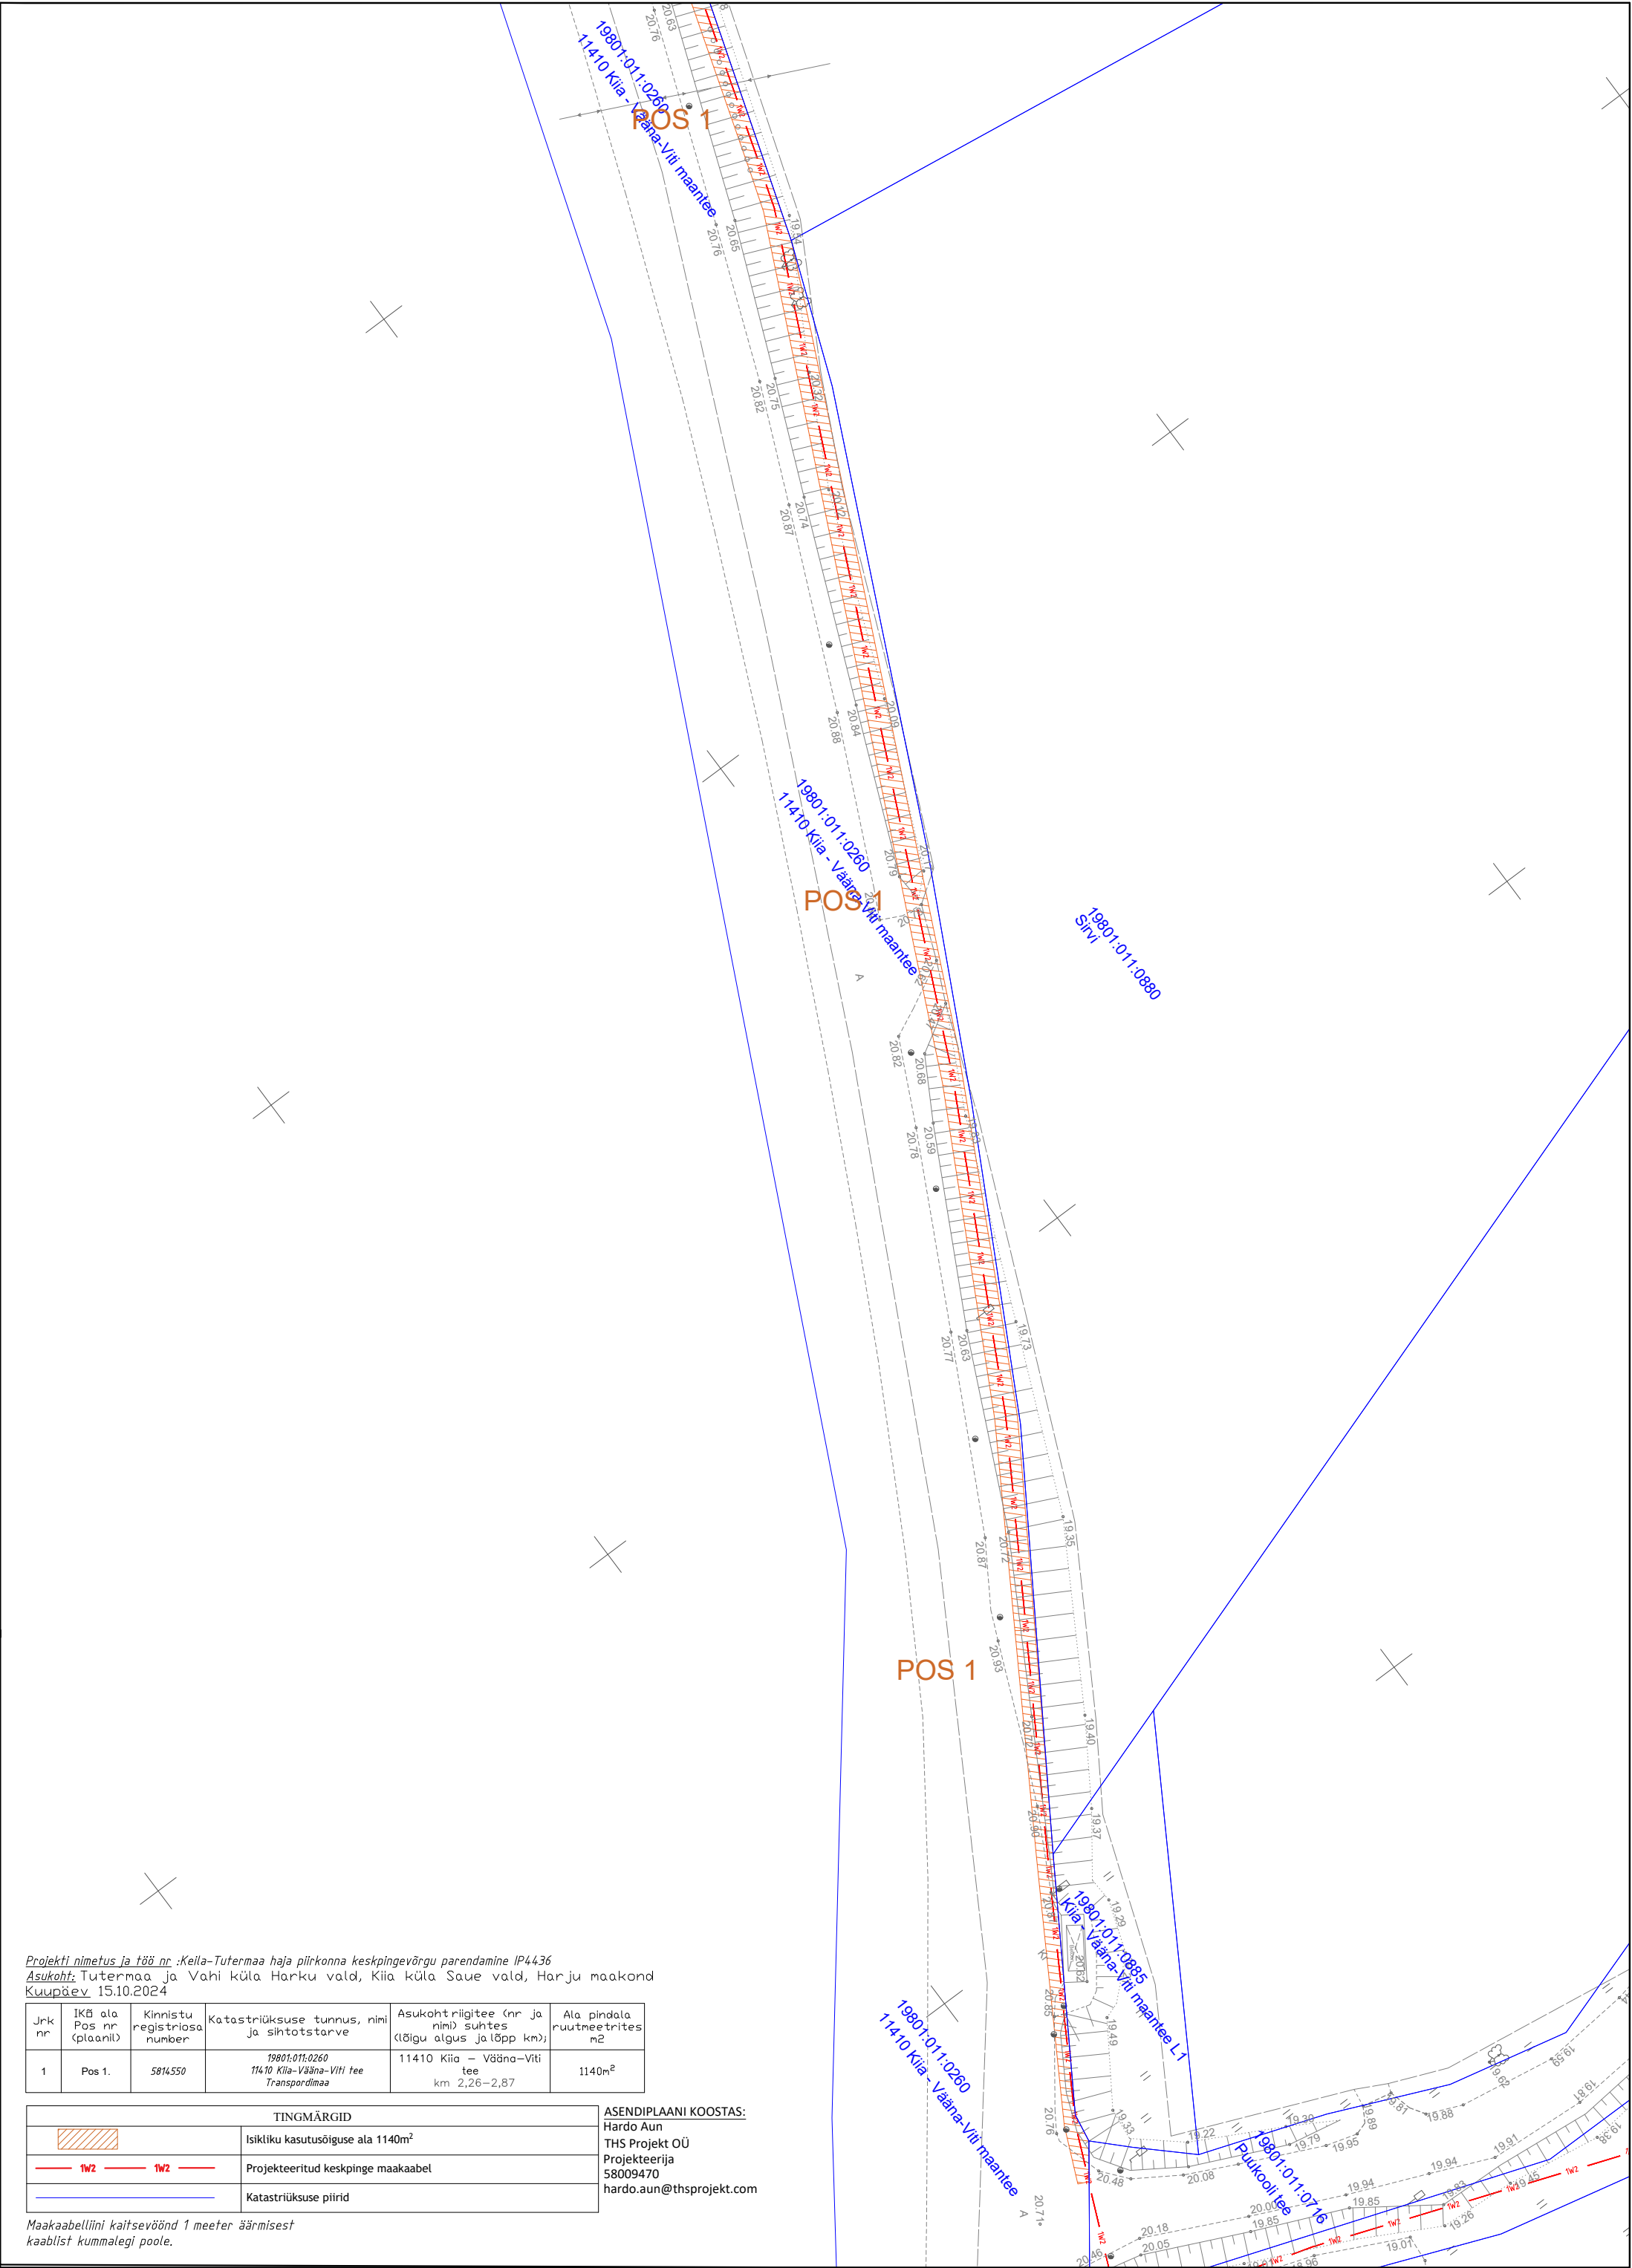

Projekti nimetus ja töö nr.: Keila-Tutermaa haja piirkonna keskpinge võrgu parendamine IP4436
Asukoht: Tutermaa ja Vahi küla Harku vald, Kiia küla Saue vald, Harju maakond
Kuupäev: 15.10.2024

Jrk nr	IKÄ ala Pos nr (plaanil)	Kinnistu registriosa number	Katastriüksuse tunnus, nimi ja sihtotstarve	Asukohtriigitee (nr ja nimi) suhtes (lõigu algus ja lõpp km)	Ala pindala ruutmeetrites m2
1	Pos 1.	5814550	19801:011:0260 11410 Kiia – Vääna-Viti tee Transpordimaa	11410 Kiia – Vääna-Viti tee km 2,26–2,87	1140m²

TINGMÄRGID	
	Isikliku kasutusõiguse ala 1140m²
	Projekteeritud keskpinge maakaabel
	Katastriüksuse piirid

ASENDIPLAANI KOOSTAS:
Hardo Aun
THS Projekt OÜ
Projekteerija
58009470
hardo.aun@thsprojekt.com

Maakaabelliini kaitsevöönd 1 meetri äärmisest
kaablist kummalegi poole.