Läbilõige I-I'

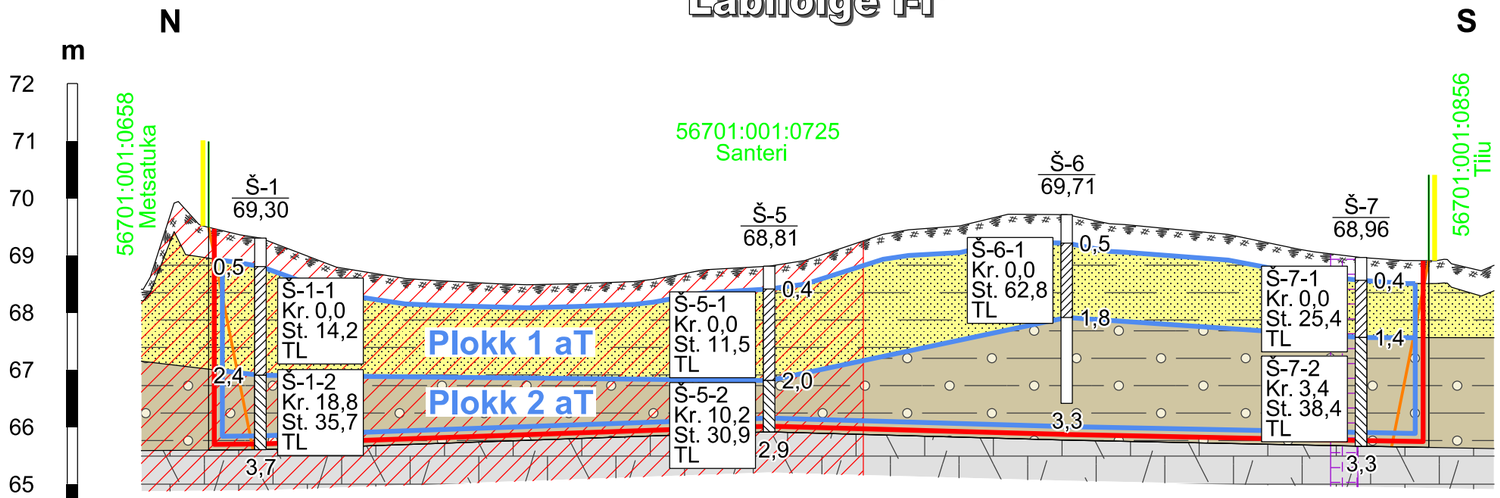

Läbilõige II-II'

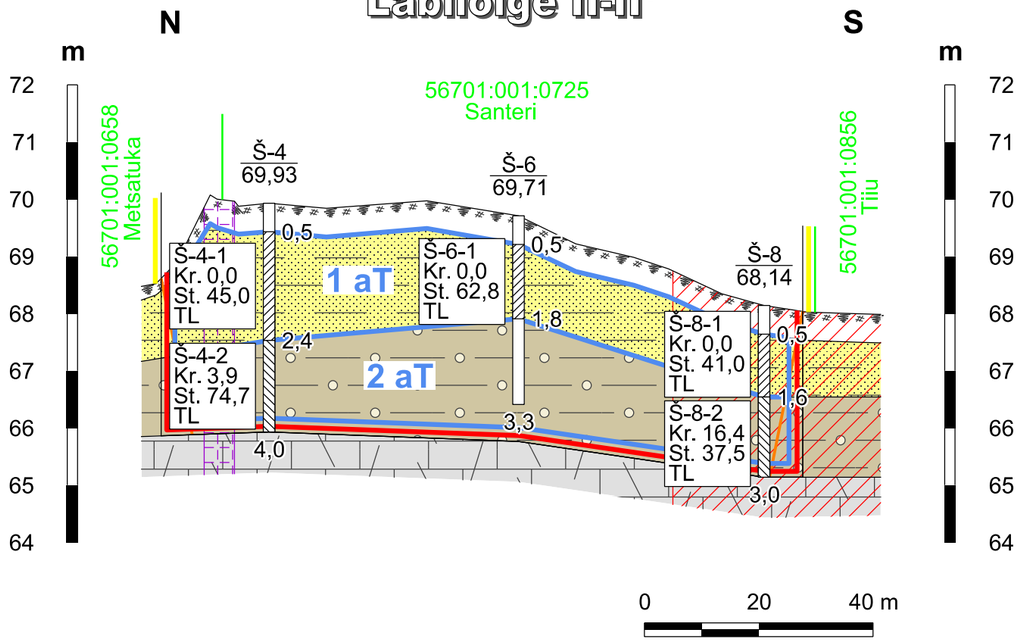

Mäeeraldise piir

Mäeeraldise teenindusmaa piir

Ploki piir (aT - aktiivne tarbevaru)

Kaevandamisel jäetav nõlvatervik (nõlvus 1:2)

56701:001:0725
Santeri
Katastriüksuse tunnus, piir ja nimi

Kasvukiht

Liiv peeneteraline, savikas

Liivsavimoreen

Lubjakivi, murenenud

Tee kaitsevöönd

Elektripaigaldise kaitsevöönd

Š-6
69,71
Kaevandi nr
Suudme abs kõrgus, m

Sügavus maapinnast, m
Proovitud intervall, m
0,5
1,8
Š-6-1
Kr. 0,0
St. 62,8
TL
Proovi number
Kruusa sisaldus (fr>31,5 mm), %
Savi- ja tolmusisaldus (fr<0,063 mm), %
TL - täiteliiv

3,3
Kaevandi sügavus, m

Märkused:

1. Kõrgused EH2000 süsteemis.
2. Läbilõigete koostamisel on kasutatud:
   - "Järva maakonna Sargvere uuringuruumi geoloogilise uuringu aruanne (varu seisuga 01.05.2024)" (OÜ Inseneribüroo STEIGER, 2024, töö nr 24/4822, EGF: 9922).
3. Kasutatud tarkvara: Bentley PowerCivil for Baltics V8i (litsents: 70000661800020).

Objekti nimetus ja aadress Sargvere liivakarjäär Paide linn, Järva maakond	Joonise sisu Geoloogilised läbilõiked I-I' ... II-II'	
Loa omanik **Marina Minerals OÜ** Jalgpalli tn 21, 11312 Tallinn caspar@minerals.ee *Caspar Rüütel /Allkirjastatud digitaalselt/*		Graafiline lisa 2/3 Mõõtkava H 1 : 1000 V 1 : 100
OÜ Inseneribüroo STEIGER Männiku tee 104, 11216 Tallinn +372 668 1011, info@steiger.ee	Koostas Hendrik Klaas /Allkirjastatud digitaalselt/ Kinnitas Erki Vaguri /Allkirjastatud digitaalselt/	Kuupäev 21.01.2025 Töö nr 25/5106