


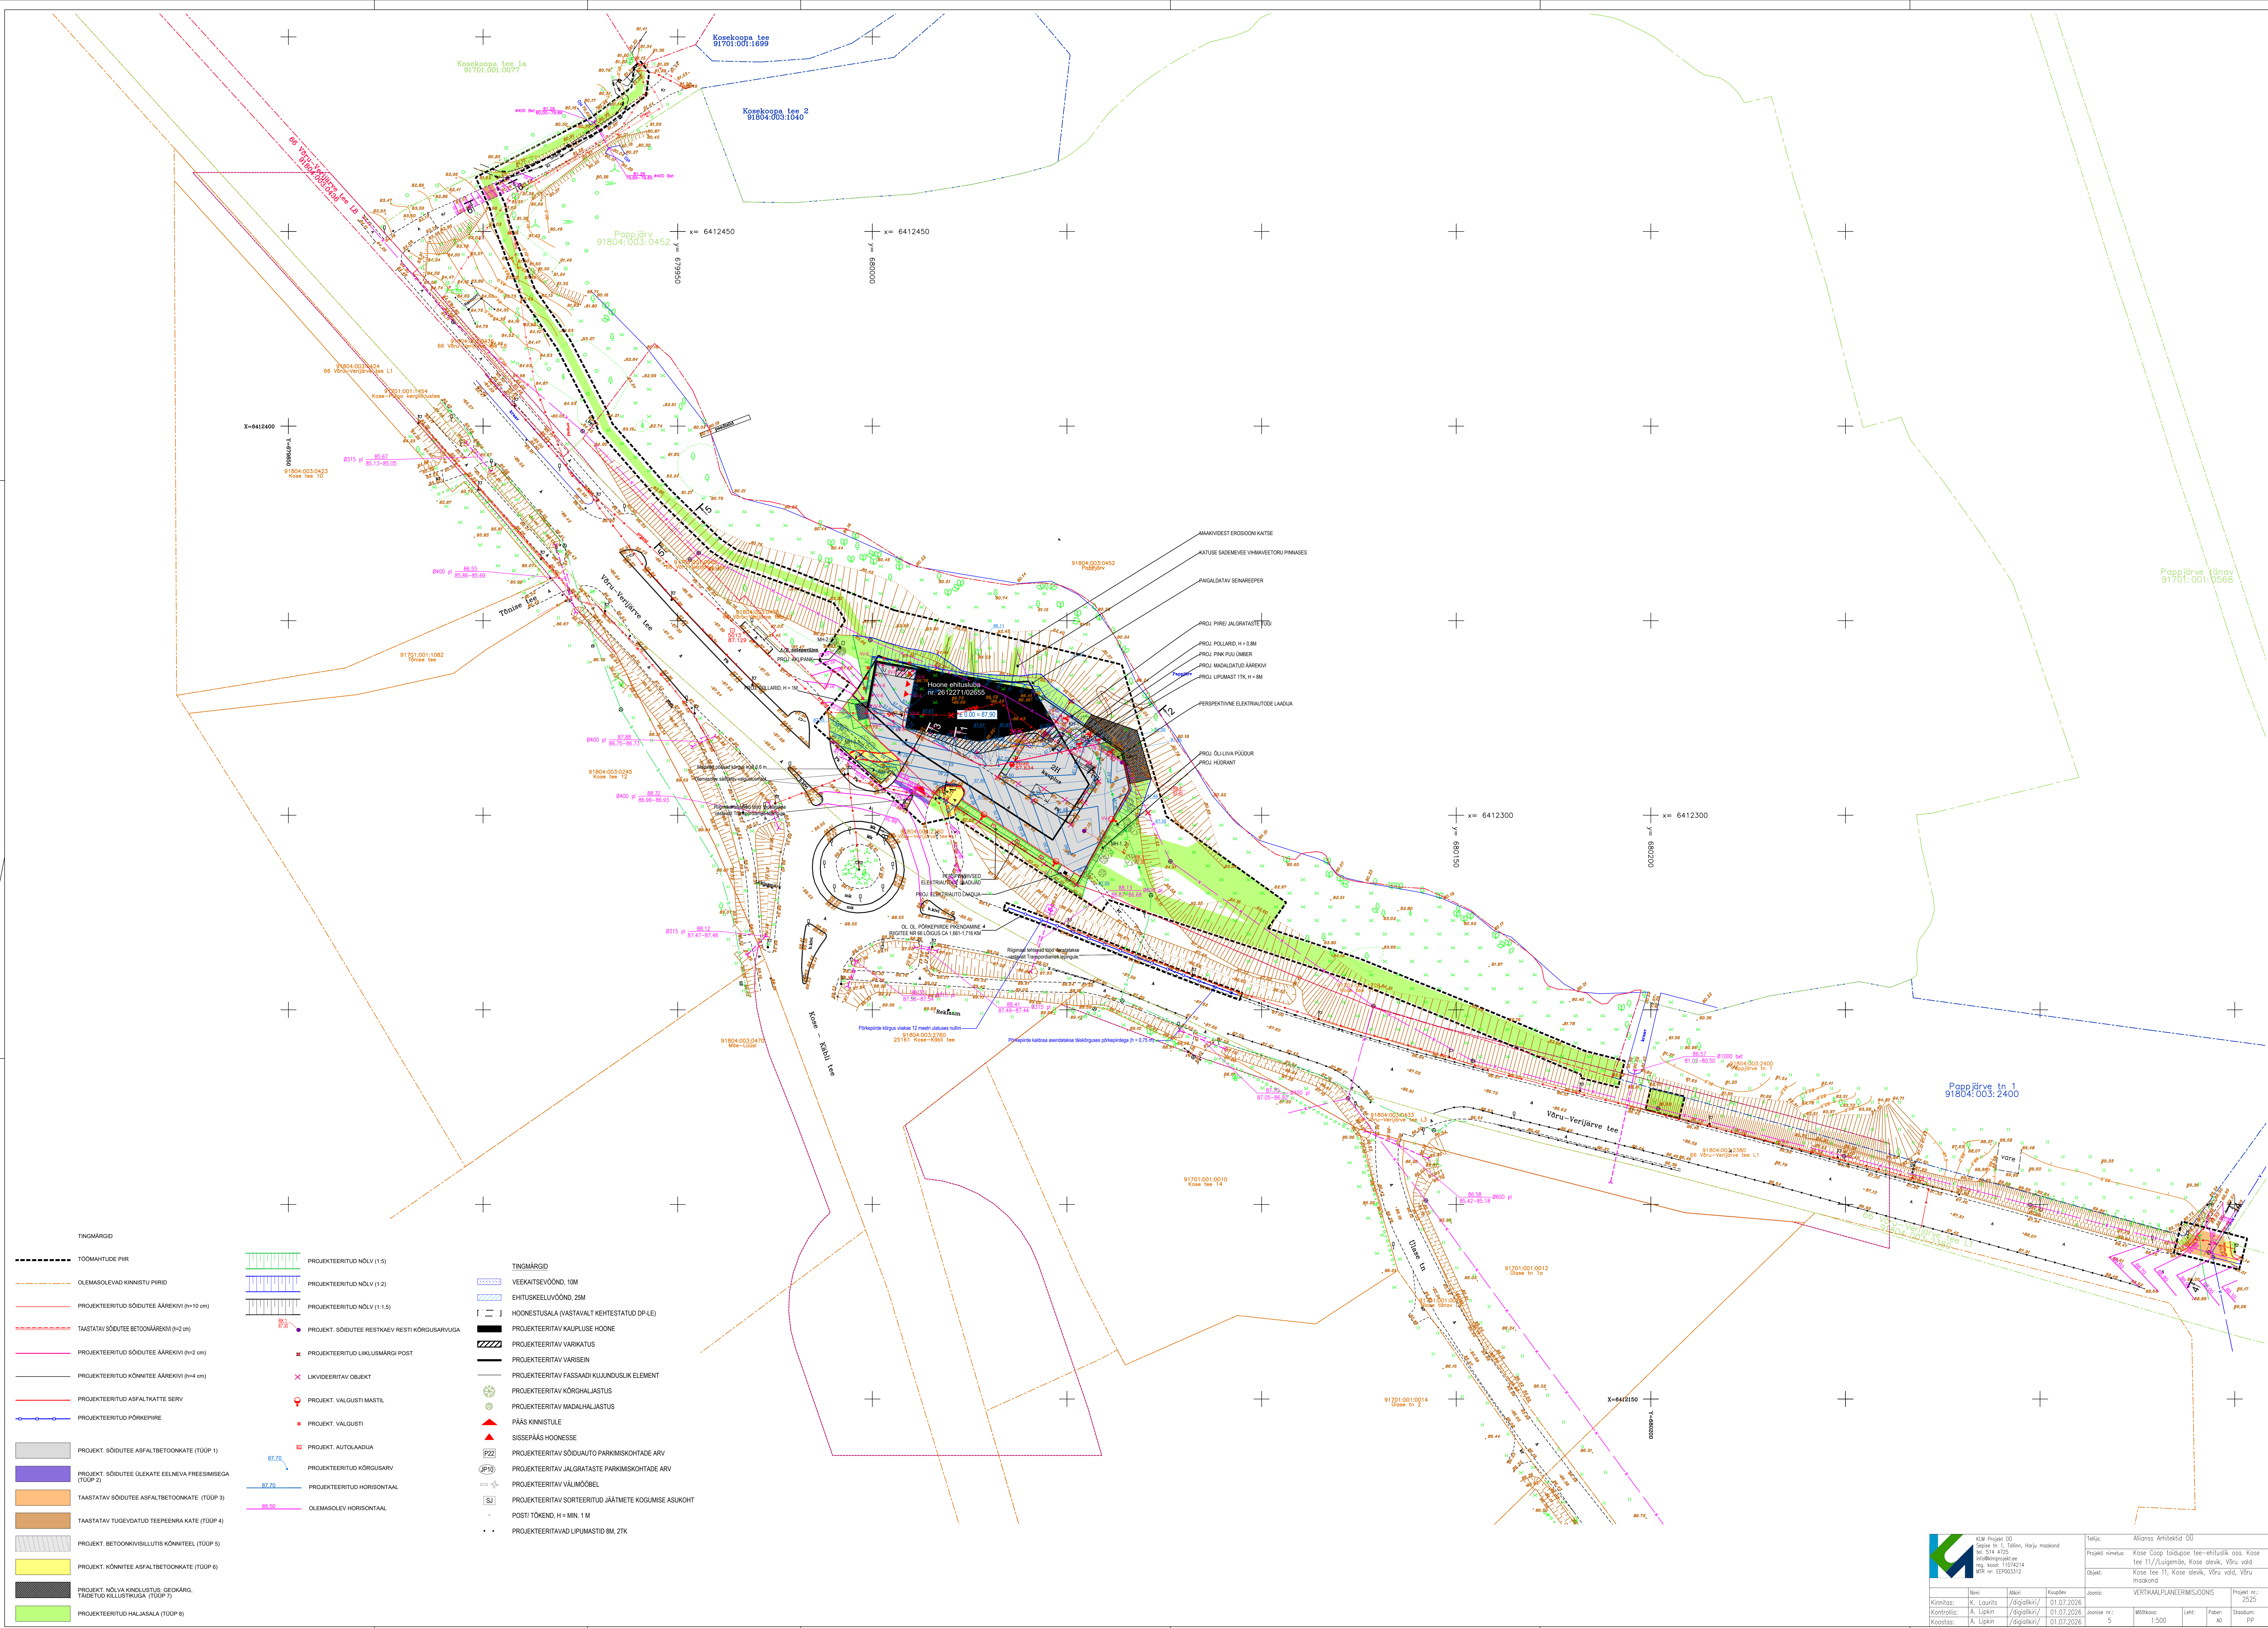

TINGIMÄRGID

- TÖÖMAHTUDE PIIR
- OLEMASOLEVAD KINNISTU PIIRID
- PROJEKTEERITUD SÕIDUTEE ÄÄREKIVI (h=10 cm)
- TÄSTATAV SÕIDUTEE BETOONÄÄREKIVI (h=2 cm)
- PROJEKTEERITUD SÕIDUTEE ÄÄREKIVI (h=2 cm)
- PROJEKTEERITUD KÕNNITEE ÄÄREKIVI (h=4 cm)
- PROJEKTEERITUD ASFALTKATTE SERV
- PROJEKTEERITUD PÕRKEPIIRE
- PROJEKT. SÕIDUTEE ASFALTBETOONKATE (TÜÜP 1)
- PROJEKT. SÕIDUTEE OLEKATE EELNEVA FREETSIMISEGA (TÜÜP 2)
- TÄSTATAV SÕIDUTEE ASFALTBETOONKATE (TÜÜP 3)
- TÄSTATAV TUGEVATUD TEEPEENRA KATE (TÜÜP 4)
- PROJEKT. BETOONKIVIKILLISTUS KÕNNITEEL (TÜÜP 5)
- PROJEKT. KÕNNITEE ASFALTBETOONKATE (TÜÜP 6)
- PROJEKT. NÕLVA KINDLUSTUS: DEKARA. TAASELITUS KILLUSTIKUAGA (TÜÜP 7)
- PROJEKTEERITUD HALJASALA (TÜÜP 8)

PROJEKTEERITUD NÕLV (1:5)

PROJEKTEERITUD NÕLV (1:2)

PROJEKTEERITUD NÕLV (1:1.5)

PROJEKT. SÕIDUTEE RESTKAEV RESTI KÕRGUSARVUAGA

PROJEKTEERITUD LIKULISMÄRKI POST

LIKVIDEERITAV OBJEKT

PROJEKT. VALGUSTI MASTIL

PROJEKT. VALGUSTI

PROJEKT. AUTOLAADIA

PROJEKTEERITUD KÕRGUSARV

PROJEKTEERITUD HORIZONTAL

OLEMASOLEV HORIZONTAL

TINGIMÄRGID

- VEEKATSEVÕÖND, 10M
- EHITUSKEELUVÕÖND, 25M
- HOONESTUSALA (VASTAVALT KEHTESTATUD DP-LE)
- PROJEKTEERITAV KAUPLUSE HOONE
- PROJEKTEERITAV VARIKATUS
- PROJEKTEERITAV VARISEIN
- PROJEKTEERITAV FASSAADI KUJUNDUSLIK ELEMENT
- PROJEKTEERITAV KÕRGHALJASTUS
- PROJEKTEERITAV MADALHALJASTUS
- PÄÄS KINNISTULE
- SISSEPÄÄS HOONESSE
- PROJEKTEERITAV SÕIDUAUTO PARKIMISKOHTADE ARV
- PROJEKTEERITAV JALGRATASTE PARKIMISKOHTADE ARV
- PROJEKTEERITAV VÄLMÕOBEL
- PROJEKTEERITAV SORTEERITUD JÄÄMETE KOGUMISE ASUKOHT
- POSTI TÕKEND, H = MIN. 1 M
- PROJEKTEERITAVAD LÜPUMASTID 8M, 2TK

 K&M Projekt OÜ aadress: J. Lõvi, Harju maakond aadress: 114 423 aadress: 114 423 aadress: 114 423				Tellija: Allianss Arhitektid OÜ			
Projekt: Kose Coop toidupoe tee-ehituslik osa, Kose tee 11/1, Lõvi, Kose alevik, Võru vald, Võru maakond				Projekt nr.: 2343			
Disain: Kose tee 11, Kose alevik, Võru vald, Võru maakond				Disain: VERTIKAALPLANEERIMISJONIS			
Kinnitas: K. Laurits		/dgaalkirj/		Joonis: 5		Mõõtk: 1:500	
Kontrollis: A. Lõvi		/dgaalkirj/		Joonis: 5		Lüh: Paber: A0	
Koristas: A. Lõvi		/dgaalkirj/		Joonis: 5		Stadium: PP	