


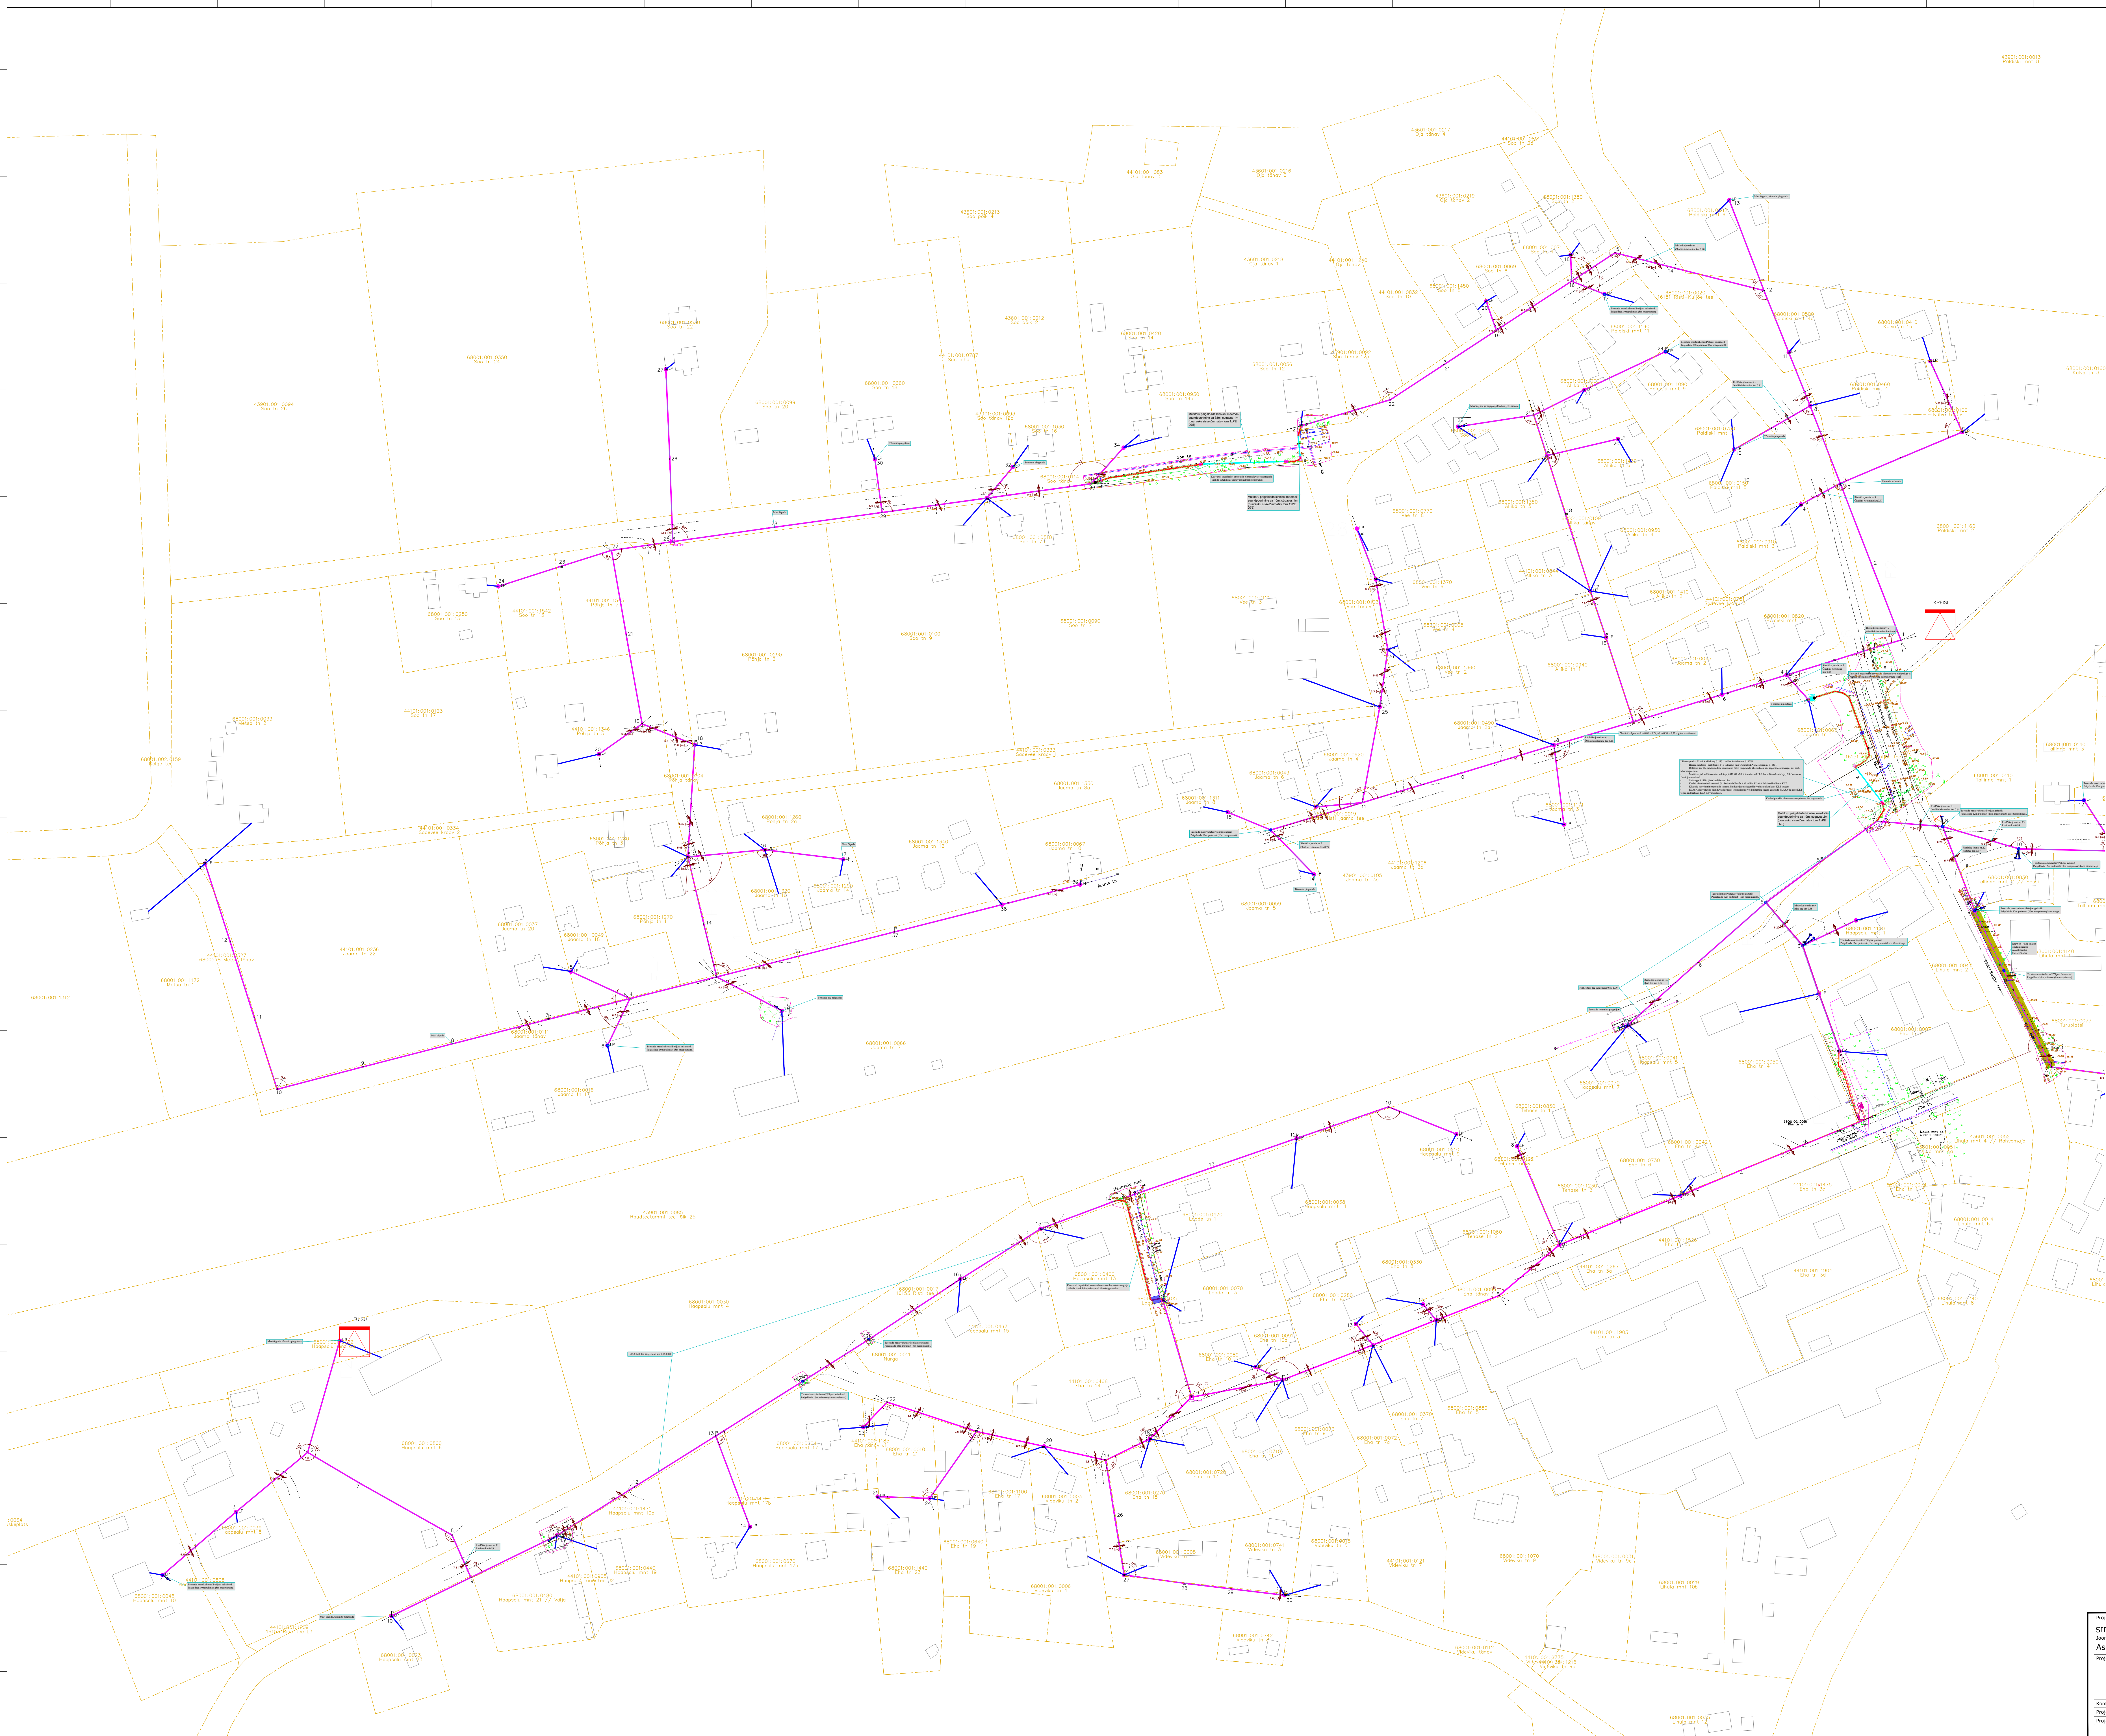
 
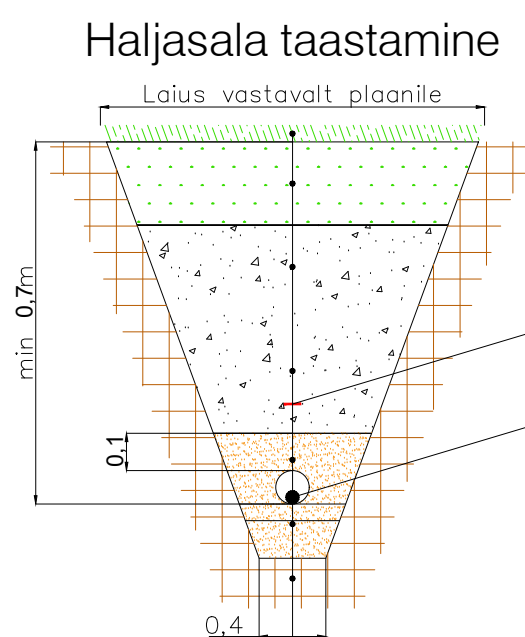


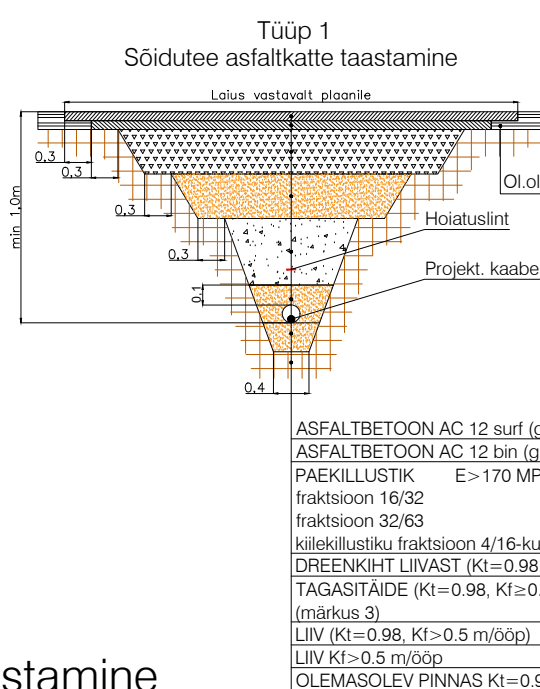

TINGIMÄRGID, PROJKETEERITUD	
	Projekteeritud side jaotuspunkt (kapp maapinnal). Mõõdud ca 1100x700x430mm, kõrgus maapinnast ca 1,3m.
	Projekteeritud side vähejaotuspunkt (kapp mastil). Mõõdud 700x400x300mm.
	Projekteeritud lõpp-punkt mastil (ühenduskarp mastil). Mõõdud 150x200mm.
	Projekteeritud puitmast (kõrgus/tüüp väljätoodud viites)
	Projekteeritud puitmastil lõtmitsa komplekt.
	Projekteeritud puitmastil loe komplekt (kõrgus/tüüp väljätoodud viites).
	Projekteeritud maasienne multitoru(side) - DB-klassi (Direct Bury) märgistusega, min 750N.
	Projekteeritud maasienne multitoru(side) kinnisel meetodil - puurimistoru PE D75, 1250N.
	Projekteeritud multitoru(side) ol.oleval elektrivõrgu õhulinil.
	Projekteeritud perspektiivne kliendiilini(side) - maa sees.
	Projekteeritud perspektiivne kliendiilini(side) - õhulinil.
	Suundpuurimise lõpu- ja alguskaevik.
	Taastatav freesepuru-, kruusa- või killustikate - ca 2.7m2.
	Taastatav haljasala - ca 221 m2.
	Sõidutee asfalkatte taastamine (Tööp 1) ~15 m ²

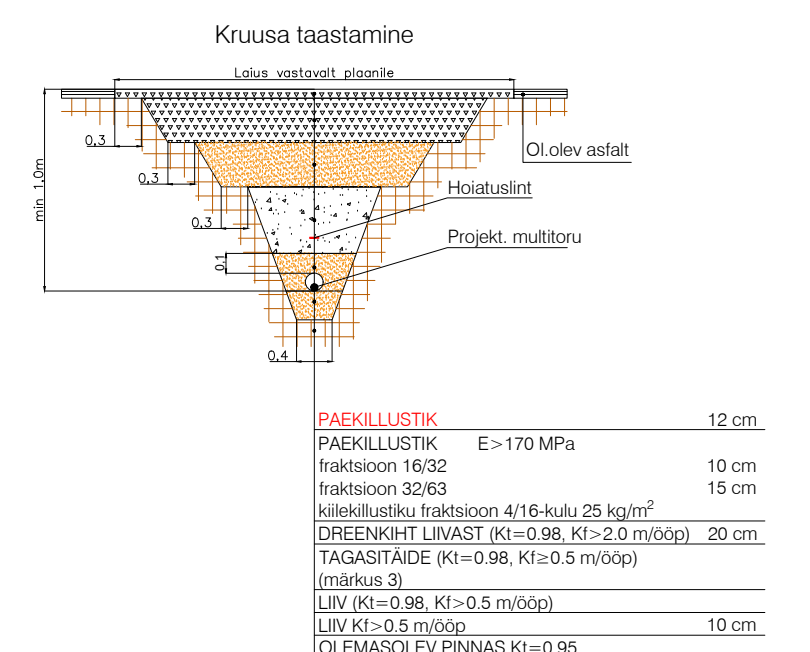


MURUKÜLV	
Sõelutud mineraalmuld kasvukihina	15 cm
TAGASITÄIDE (Kt=0.98, Kf≥0.5 m/ööp) (märgus 3)	
LIIV (Kt=0.98, Kf>0.5 m/ööp)	
LIIV Kf>0.5 m/ööp	
OLEMASOLEV PINNAS Kt=0.95	10 cm

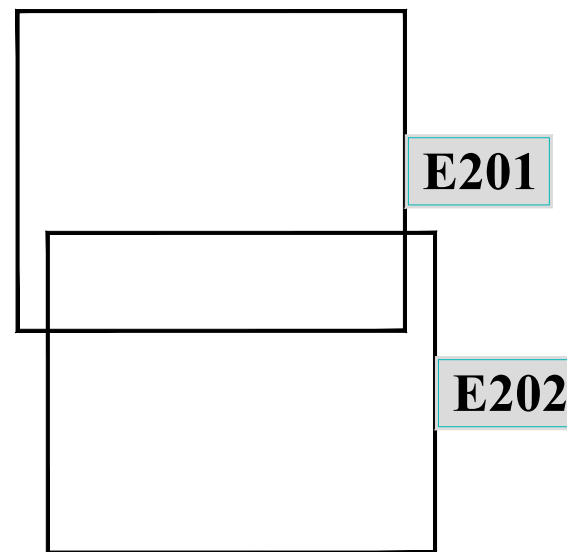

MÄRKUSED

1. Kõik tööd teostada vastavalt kehtivatele normatiividele ja seadustele.
2. Koordinaadid joonistel on L-EST süsteemis, kõrgused EH2000 süsteemis.
3. Projekti kasutatud peamist lahtist meetodit, v.a teistli tähistatud kohtades (älgsida viiteld).
4. Haljaslal paalgaldada kaabel 0,7m sügavale, sülditee 1m kõnntee alla 1m sügavale. Ktsaskohtades teostada kaaveelööd käsitsi, vajadusel teostada teist tehnovõrk.
5. Riigiteemal paalgaldada mikrotoru kogu ulatuses 750N katetseorus 075, v.a teistli tähistatud kohtades, sh Haljaslal paalgaldada kaabel 1m sügavale, sülditee 2,2m kõnntee alla 1.5m sügavale. Ktsaskohtades teostada kaaveelööd käsitsi, vajadusel teostada teist tehnovõrk.
6. Arvestada ol. olevate tehnorajatisde kaabli katetsevõrdõidõtega, milles kõõvmõrkulad kaevae ja mulatõõd ilma kaablivalgaja loata on keelatud. Tõõde teostamine linjaritatisde katetsevõrdõidõs võib toimuda kooskõlatõlatust vastava rajatise valdaja järelevalve üksõsõga.
7. Olemasolevad kattad taastatakse samaväärseks kogu projekti ulatuses.

 projekt nimetus SIDEVÖRGU PROJEKTEERIMINE RAPLA-, LÄÄNE- JA HIIMUMAAL (P2024-09) koosseis nimetus Asendiplaan (VT2104)				
Projektsponsor  Hepta Group Energy OÜ Mäeküla 17 12618 TALLINN +372 5179666 info@hepta.ee	Tellija  Enfit AS • Reg. kod. 16103103 Lõuna 25, Kesklinna linnaosa 11518 Tallinn, Eestis Tel +372 5552230 info@enfit.ee		Projekt nr 24020 (VT2104) Sooritus nr E201	
Kontrollija Projektsuutja Projektspeaaja	S. Kulp K. Bärako	S. Kulp K. Bärako Keskpeal	EP 28.08.2025	Mõõdnud 1:1000

