
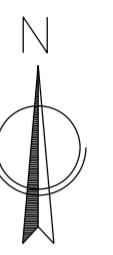


RÕUGE VALLAS RÕUGE ALEVIKUS ANDRE-AOTÄHE KATASTRÜKSUSE JA SELLEGA PIIRNEVA ALA DETAILPLANEERING

TUGIPLAAN 1:500

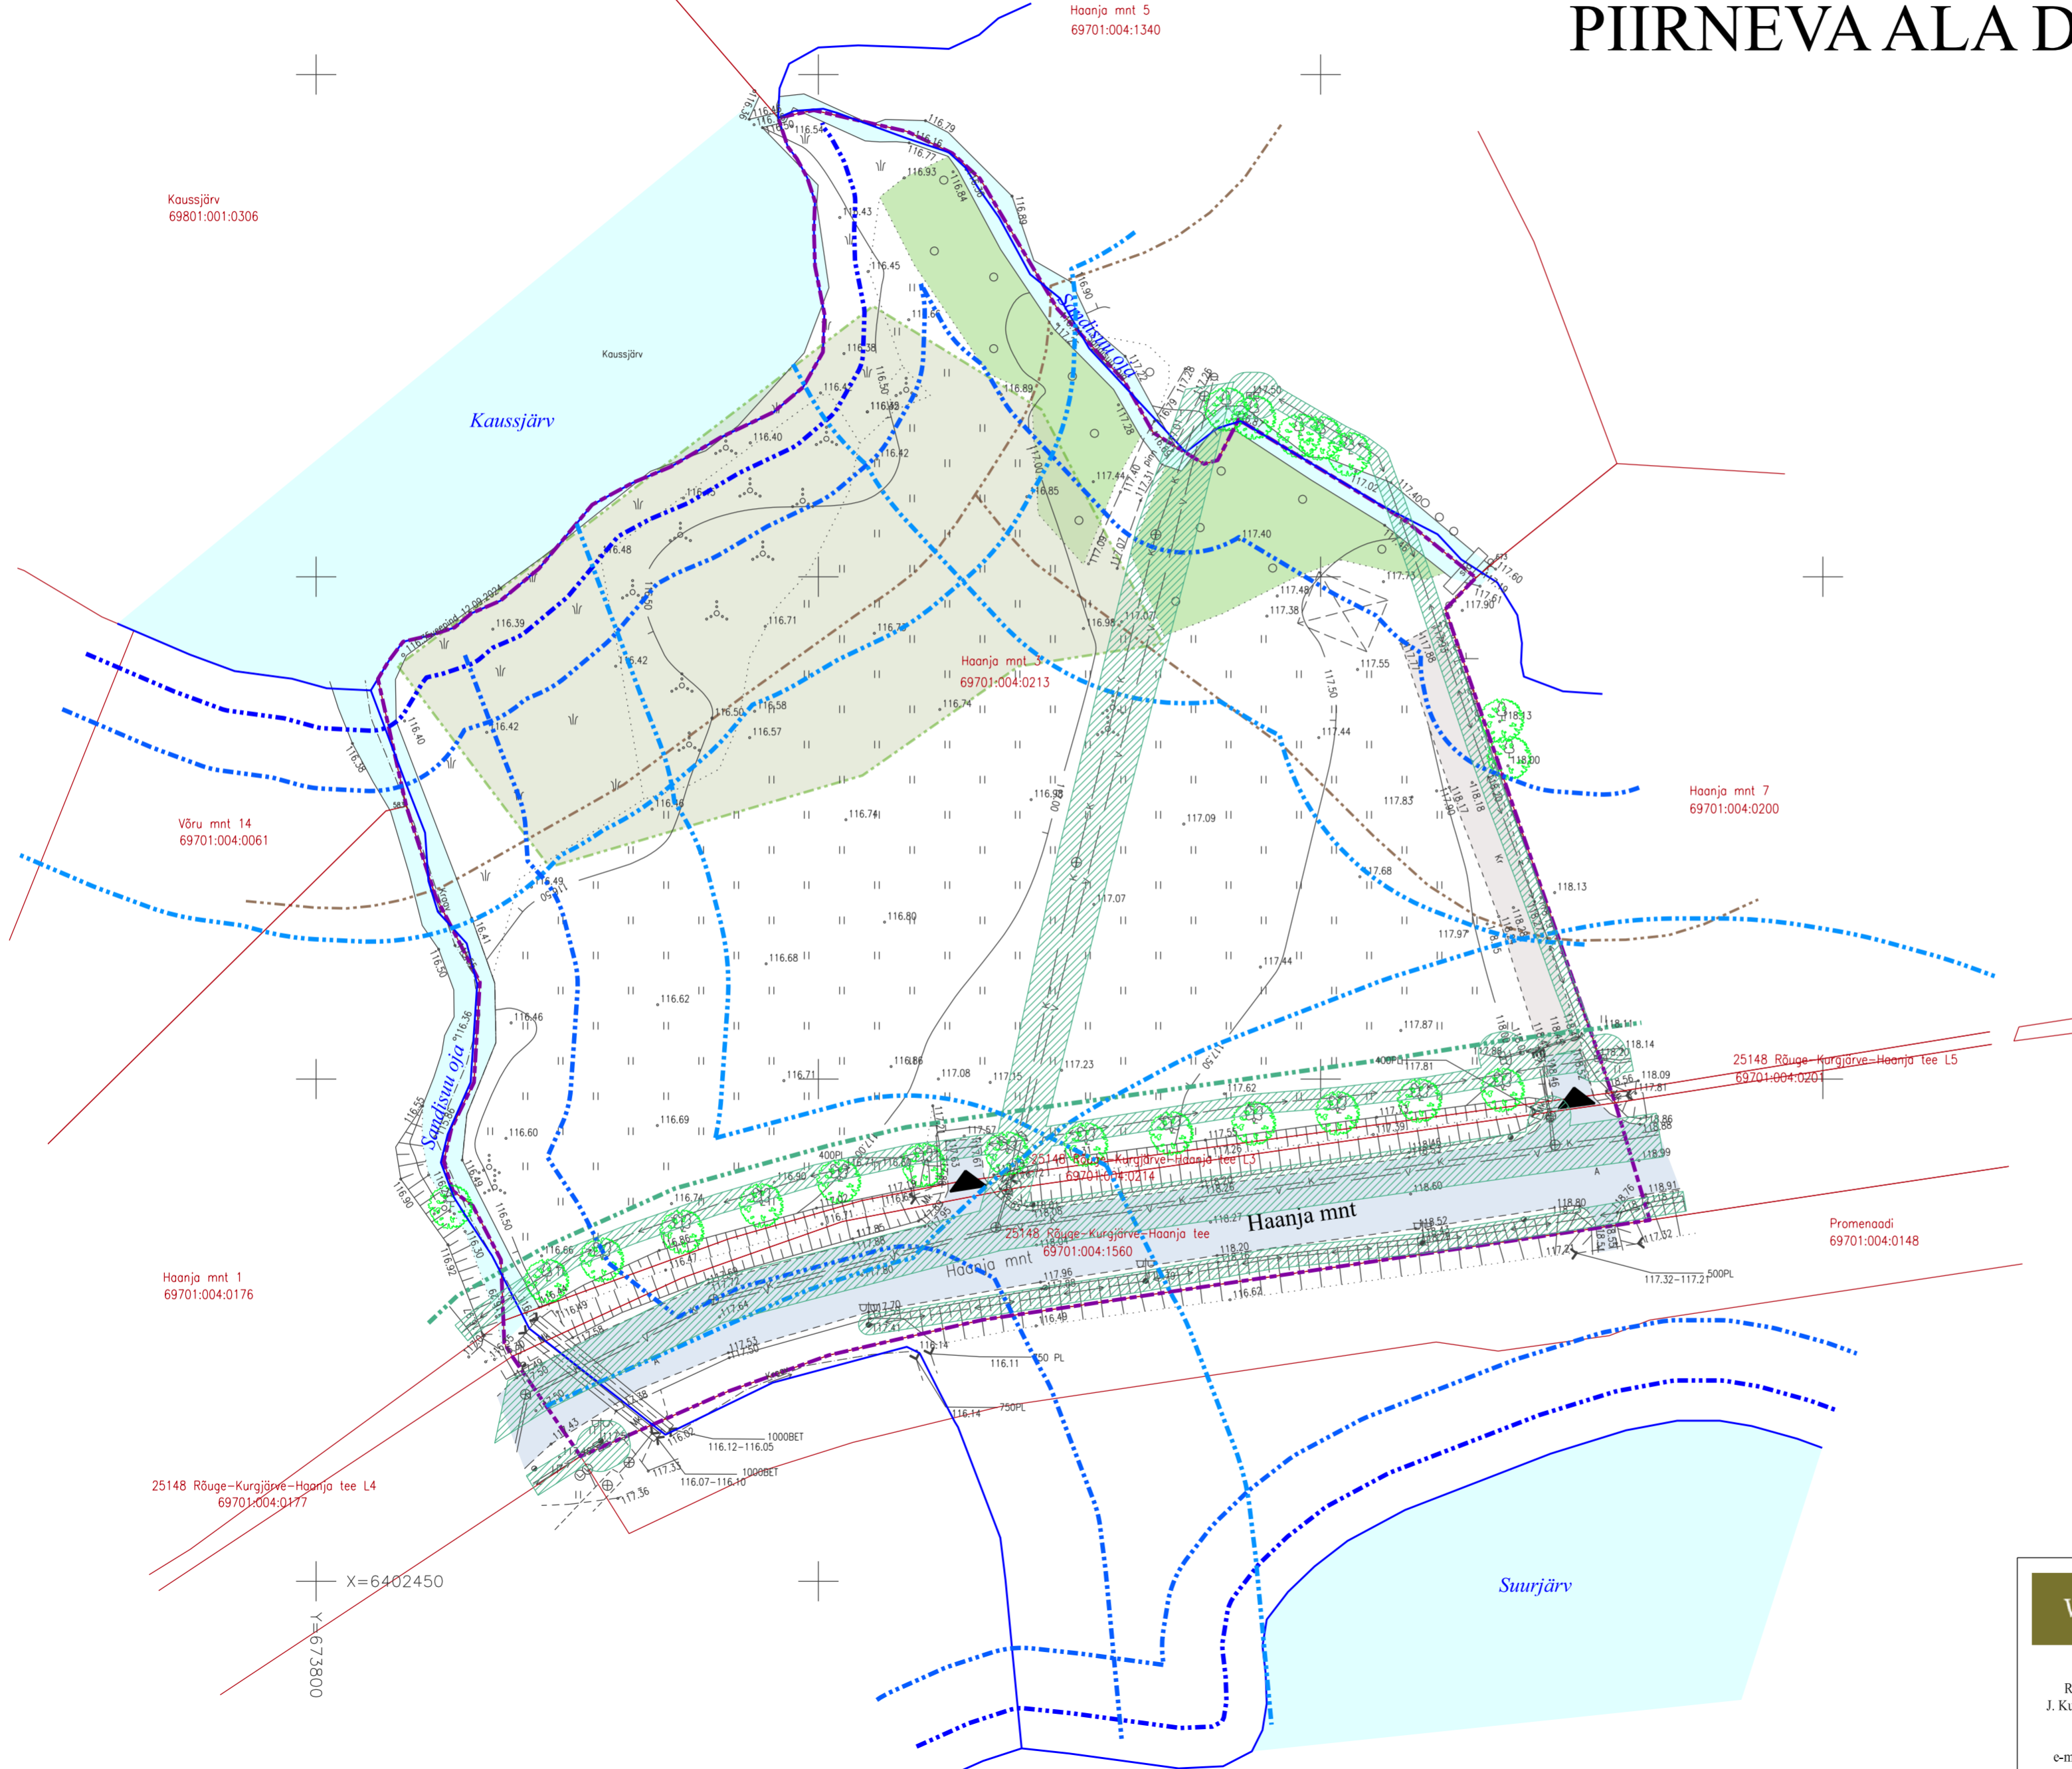

LEPPEMÄRGID

- planeeringuala piir
- ol.o.l. katastrüksuse piir
- Haanja mnt 3
69701:004:0213 ol.o.l. katastrüksuse nimetus
- ol.o.l. katastrüksuse tunnus
- veepiir (ETAK)
- kallasrada (4 m)
- veekaitsevöönd (10 m)
- ehituskeeluvöönd (25 m, 50 m)
- ol.o.l. riigitee kaitsevöönd (10 m)
- ol.o.l. mets
- ol.o.l. asfaltkattega teed ja alad
- ol.o.l. kruusa-/killustikkattega teed ja alad
- ol.o.l. veekogu
- III kategooria kaitsealuse liigi elupaik (vasakkeermene pisiüigu)
- III kategooria kaitsealuse liigi elupaik (saarmas)
- ol.o.l. tehnovõrgu kaitsevöönd
- ▲ ol.o.l. juurdepääs krundile
- ol.o.l. kõrghaljastus

X=6402450
Y=673800

Wesenberg OÜ WESENBERG Registrikood 12865969 J. Kunderi 1-8 44307 Rakvere MTR EEP003276 tel: 5211425 e-mail: info@wesenberg.ee	<i>objekt</i>			Rõuge vallas Rõuge alevikus Andre-Aotähe katastrüksuse ja sellega piirneva ala detailplaneering
	<i>töö nr</i>	78-0724	<i>joonis</i>	TUGIPLAAN
	<i>mõõtkava</i>	1:500	<i>planeeringu koostamise korraldaja</i>	Rõuge Vallavalitsus
	<i>leht</i>	2	<i>staad.</i>	DP planeerija Kristi Jõemets Kutsetunnistus nr 176297
	<i>kuupäev</i>	13.01.2026	<i>planeerija</i>	Liina Talistu Diplom nr MA 019394