


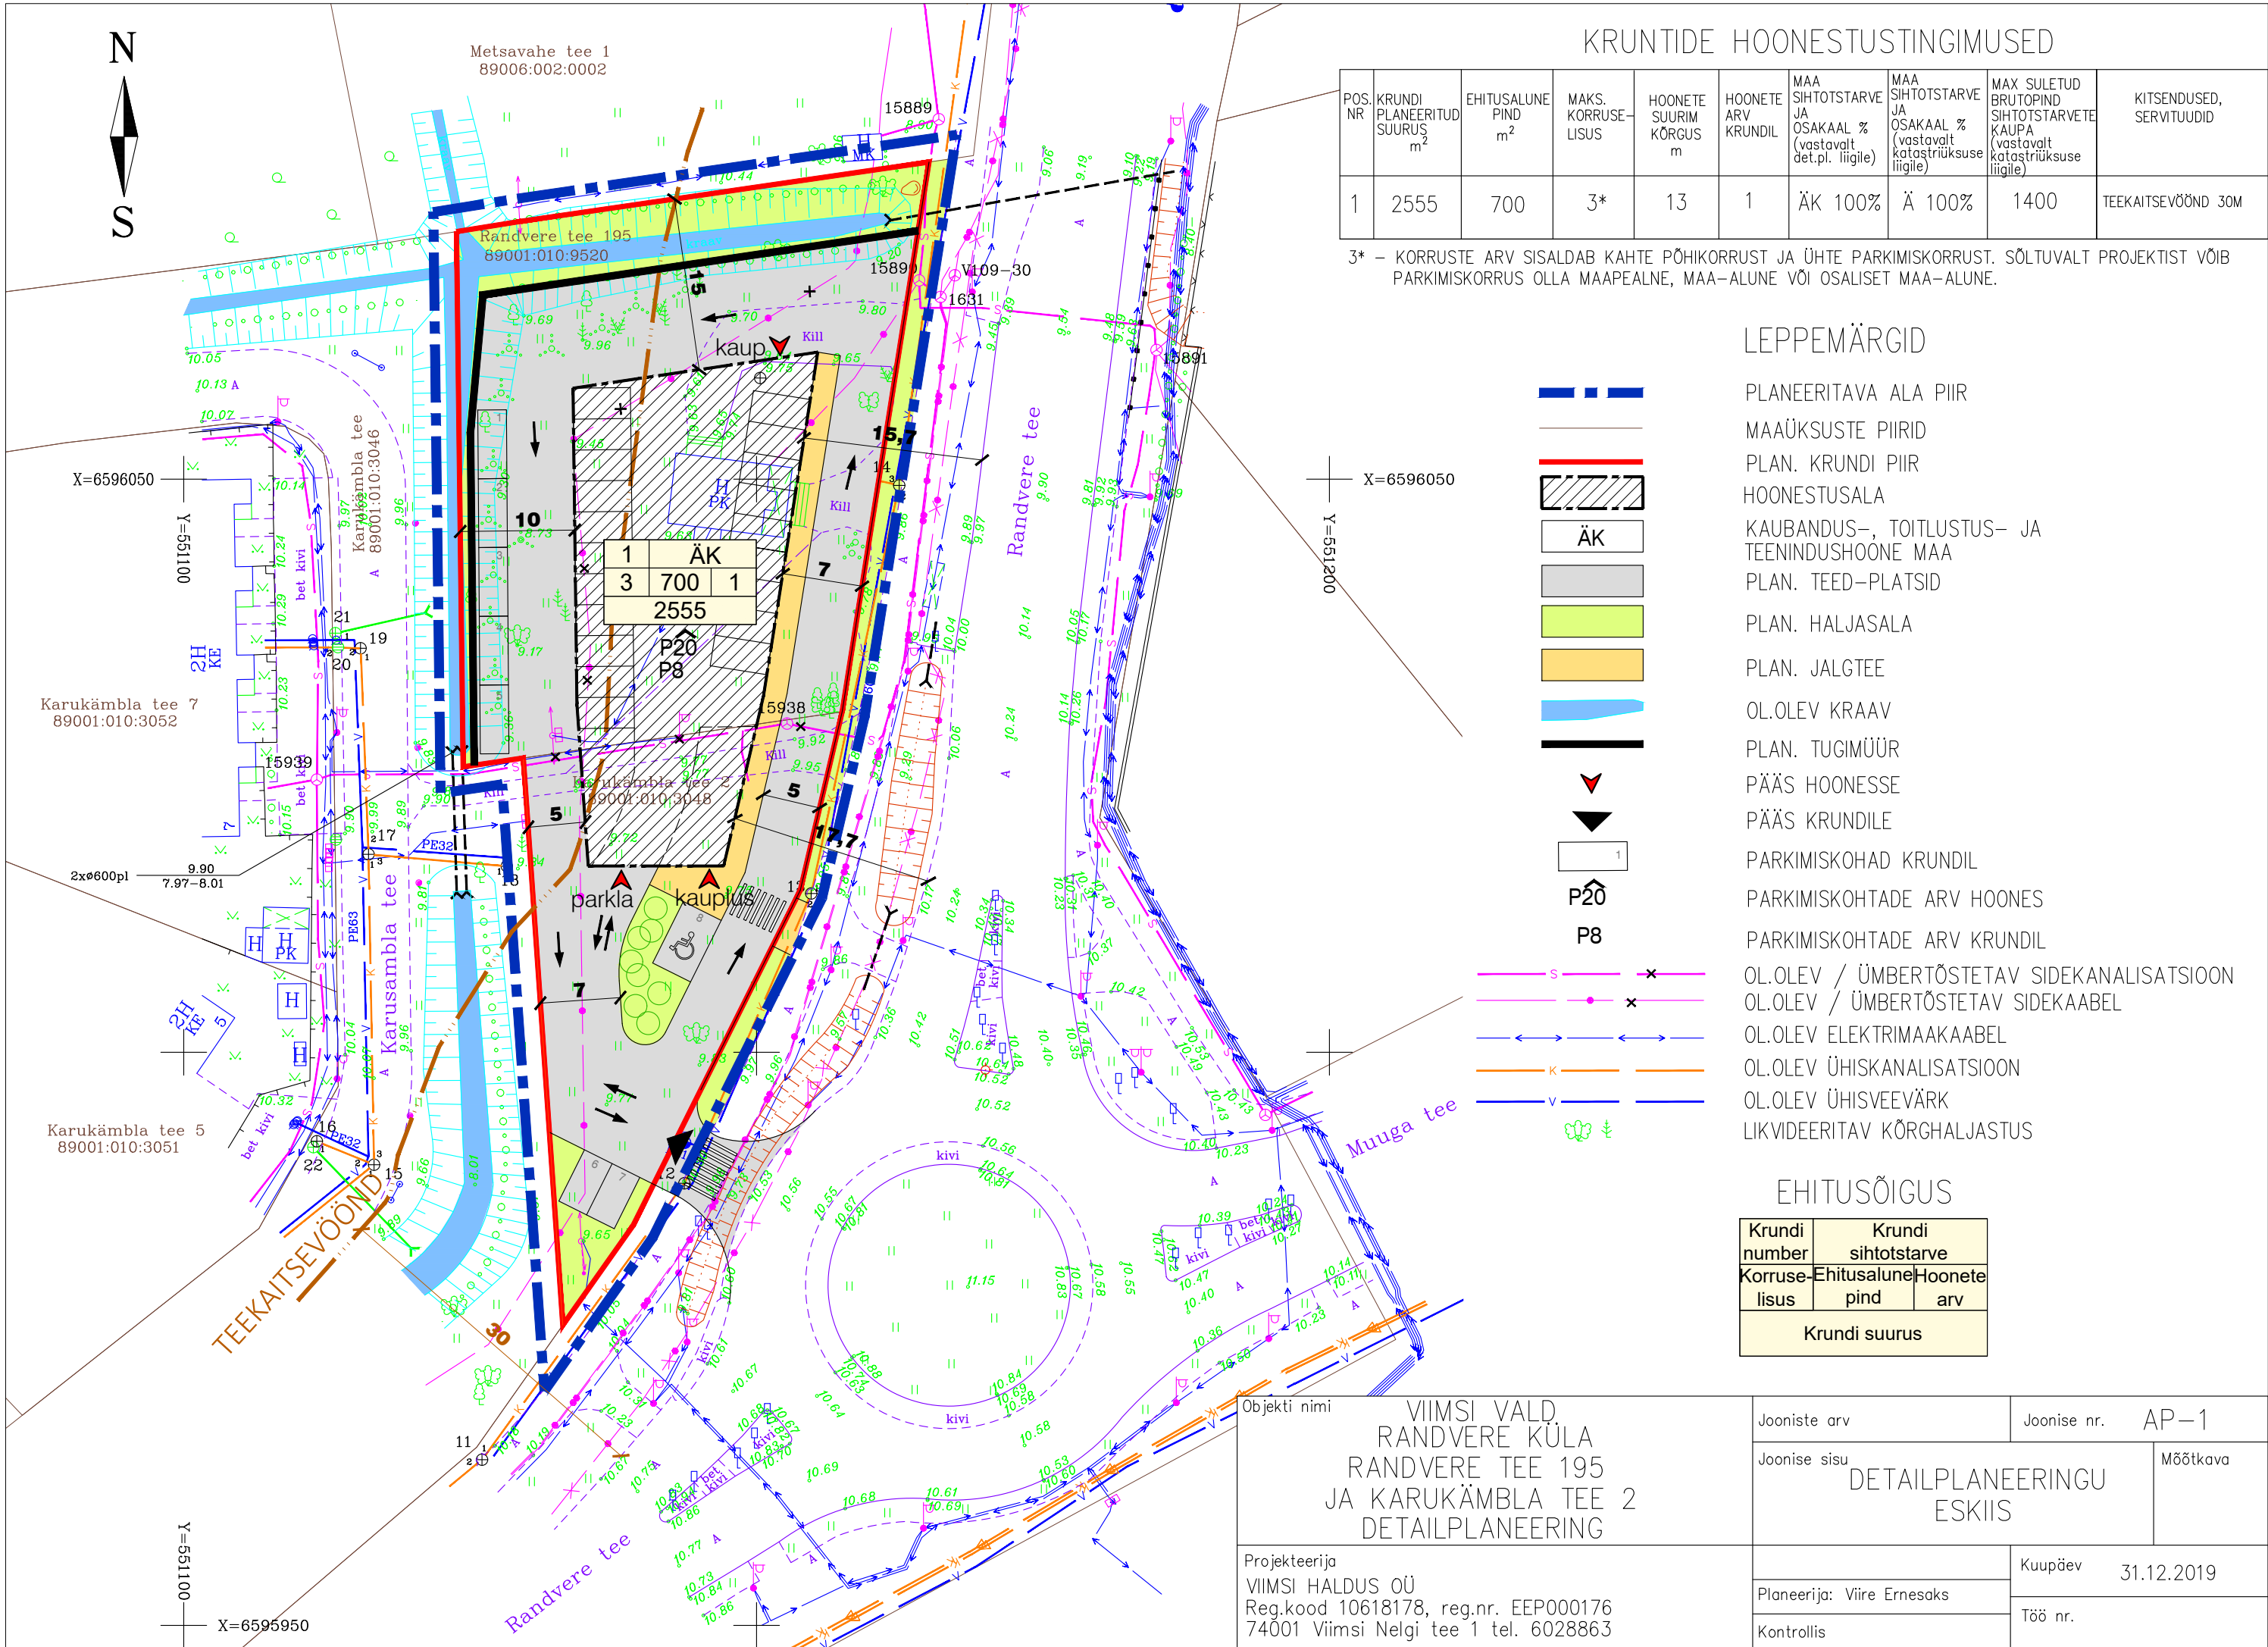


KRUNTIDE HOONESTUSTINGIMUSED

POS. NR	KRUNDI PLANEERITUD SUURUS m²	EHITUSALUNE PIND m²	MAKS. KORRUSE LISUS	HOONETE SUURIM KÕRGUS m	HOONETE ARV KRUNDIL	MAA SIHTOTSTARVE JA OSAKAAL % (vastavalt det.pl. liigile)	MAA SIHTOTSTARVE JA OSAKAAL % (vastavalt katastriüksuse liigile)	MAX SULETUD BRUTOPIND SIHTOTSTARVETE KAUPA (vastavalt katastriüksuse liigile)	KITSENDUSED, SERVITUUDID
1	2555	700	3*	13	1	ÄK 100%	Ä 100%	1400	TEEKAITSEVÖÖND 30M

3* – KORRUSTE ARV SISALDAB KAHE PÕHIKORRUST JA ÜHTE PARKIMISKORRUST. SÕLTUVALT PROJEKTIST VÕIB PARKIMISKORRUS OLLA MAAPEALNE, MAA–ALUNE VÕI OSALISET MAA–ALUNE.

LEPPEMÄRGID

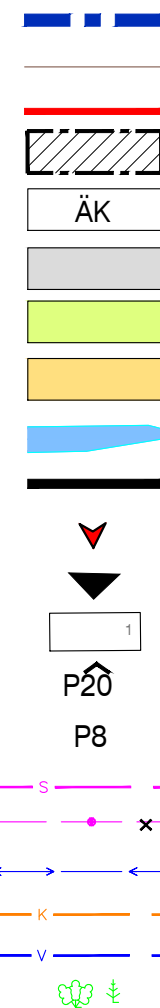

- PLANEERITAVA ALA PIIR
- MAAÜKSUSTE PIIRID
- PLAN. KRUNDI PIIR
- HOONESTUSALA
- KAUBANDUS-, TOITLUSTUS- JA TEENINDUSHOONE MAA
- PLAN. TEED–PLATSID
- PLAN. HALJASALA
- PLAN. JALGTEE
- OL.OLEV KRAAV
- PLAN. TUGIMÜÜR
- PÄÄS HOONESSE
- PÄÄS KRUNDILE
- PARKIMISKOHAD KRUNDIL
- PARKIMISKOHTADE ARV HOONES
- PARKIMISKOHTADE ARV KRUNDIL
- OL.OLEV / ÜMBERTÖSTETAV SIDEKANALISATSIOON
- OL.OLEV / ÜMBERTÖSTETAV SIDEKAABEL
- OL.OLEV ELEKTRIMAAKAABEL
- OL.OLEV ÜHISKANALISATSIOON
- OL.OLEV ÜHISVEEVÄRK
- LIKVIDEERITAV KÕRGHALJASTUS

EHITUSÕIGUS

KrunDI number	KrunDI sihtotstarve
Korruse- lisus	Ehitusalune pind
	Hoonete arv
KrunDI suurus	

Objekti nimi VIIMSI VALD. RANDVERE KÜLA RANDVERE TEE 195 JA KARUKÄMBLA TEE 2 DETAILPLANEERING	Jooniste arv	Joonise nr.	AP–1
	Joonise sisu DETAILPLANEERINGU ESKIIS	Mõõtkava	
Projekteerija VIIMSI HALDUS OÜ Reg.kood 10618178, reg.nr. EEP000176 74001 Viimsi Nelgi tee 1 tel. 6028863		Kuupäev	31.12.2019
	Planeerija: Viire Ernesaks	Töö nr.	
	Kontrollis		