


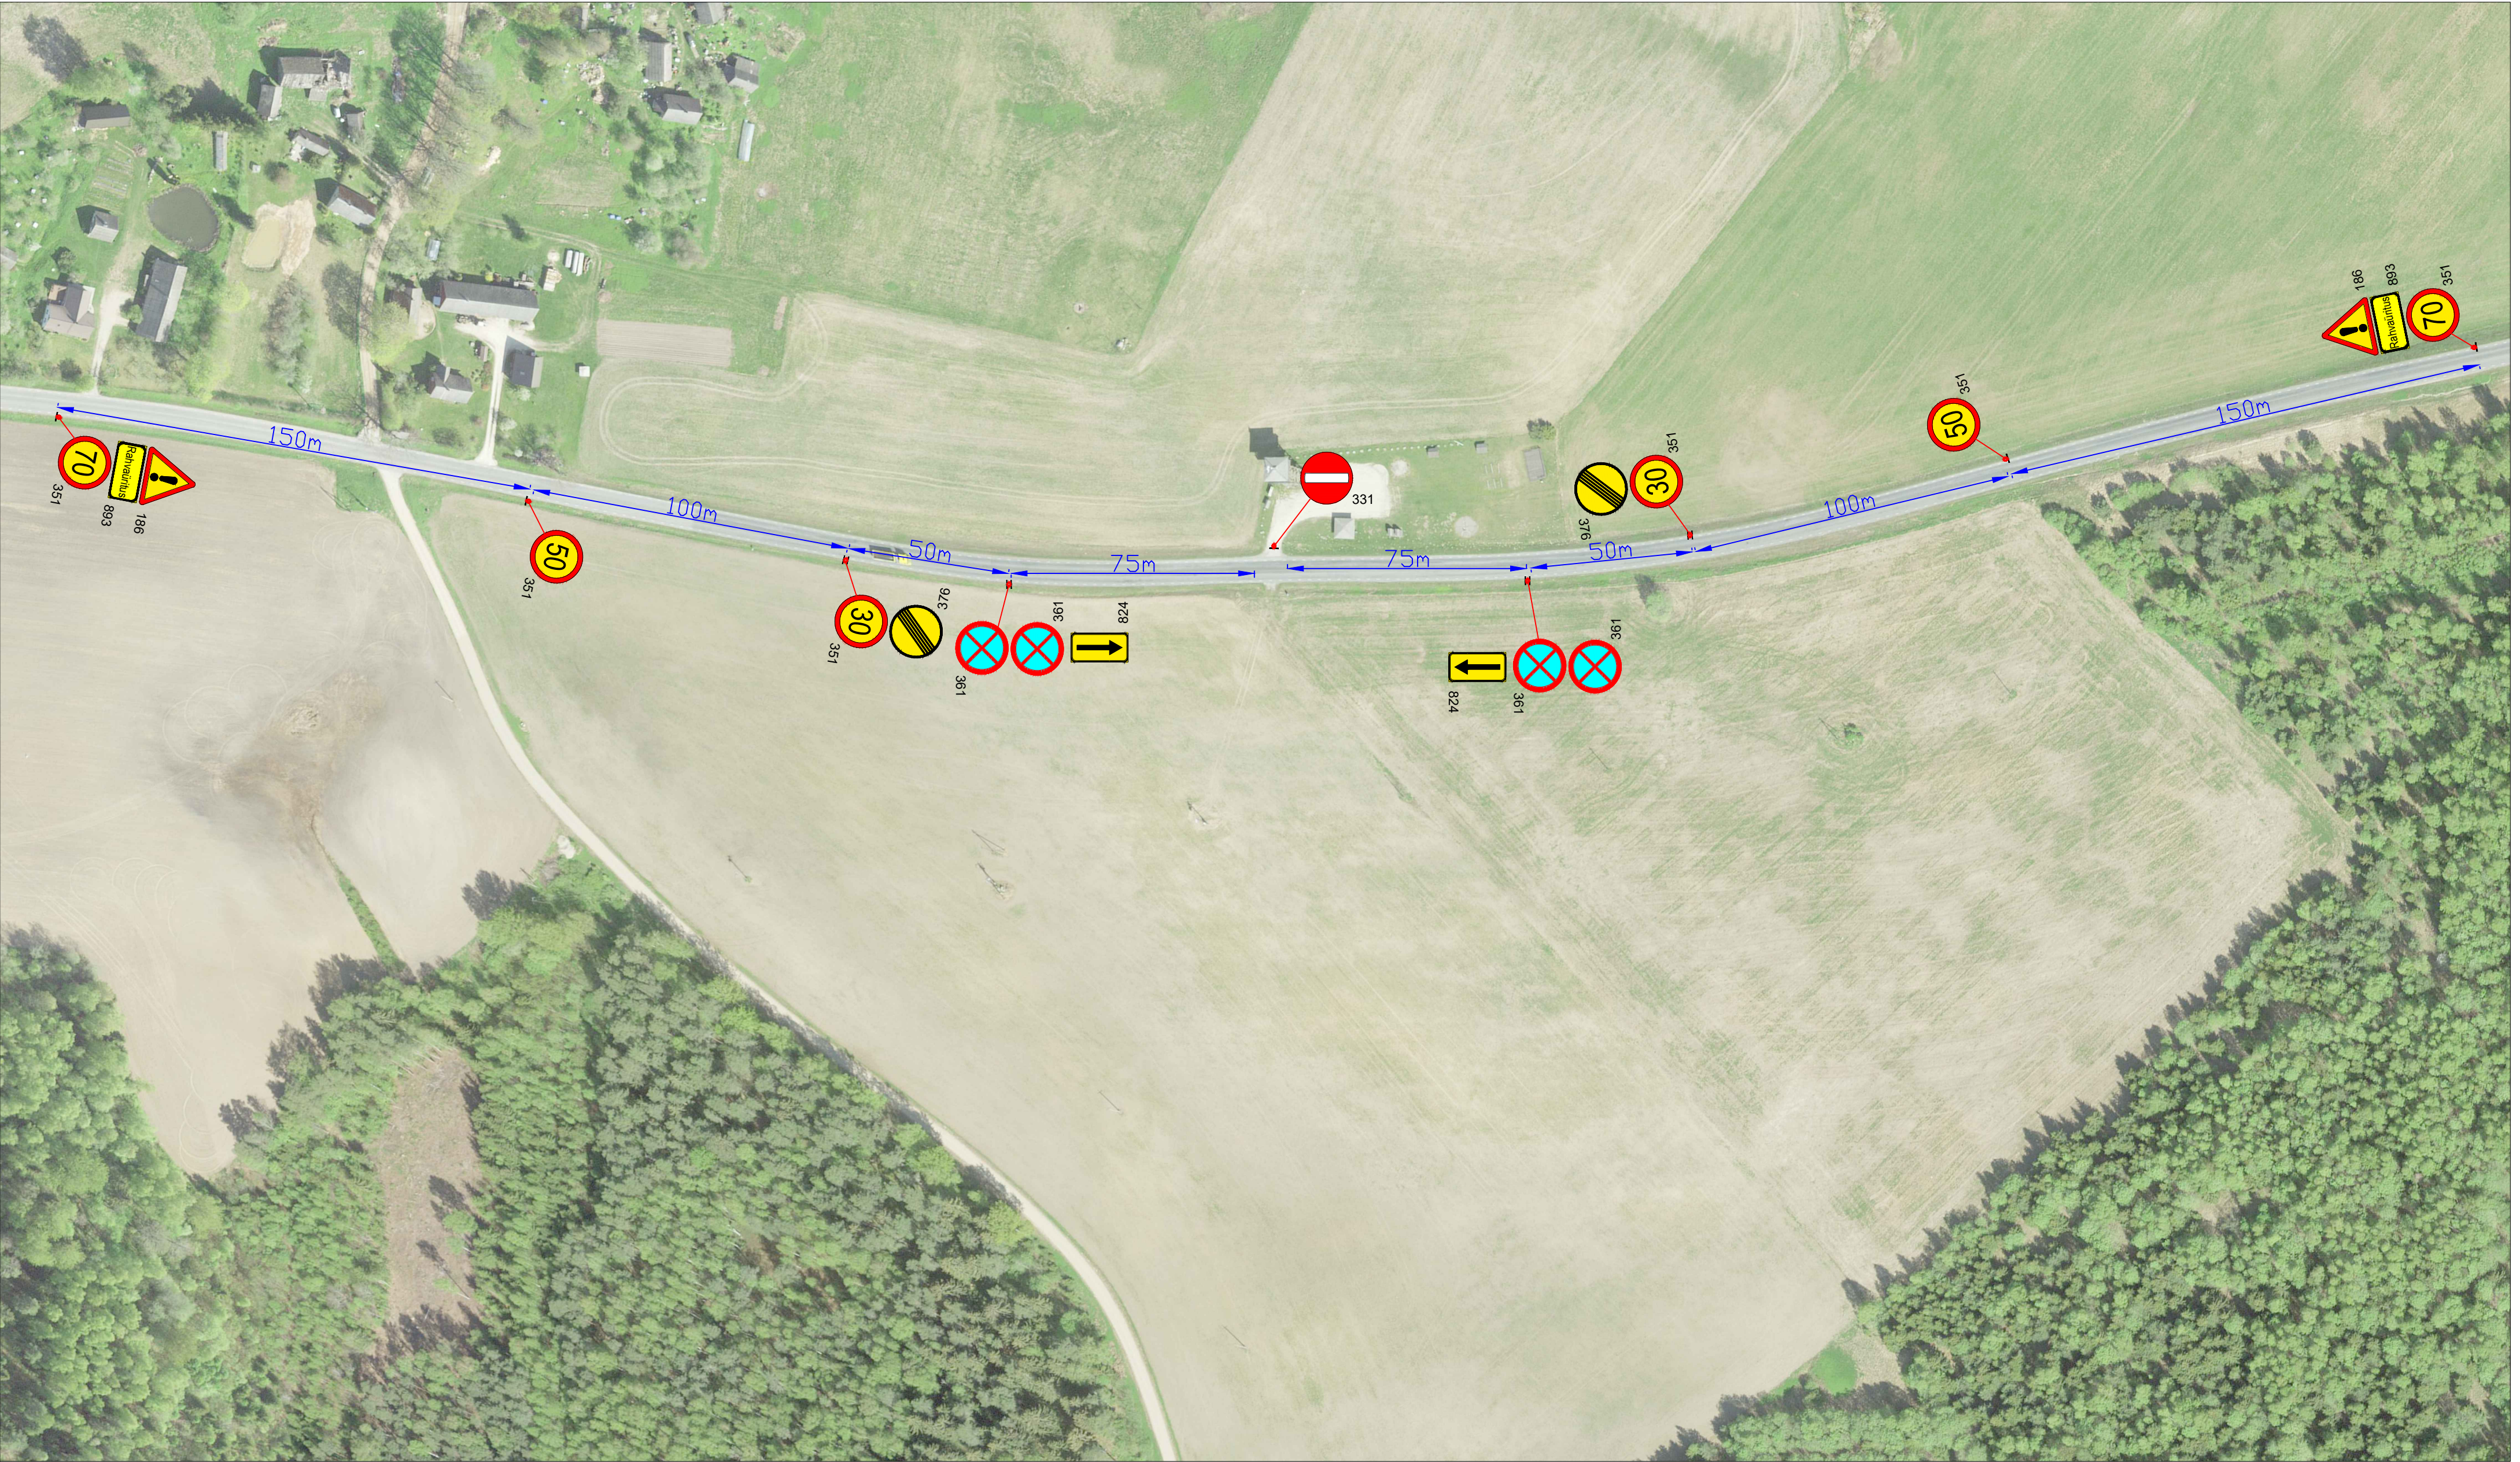

- Märkused:**
 - Muud olemasolevad liiklusmärgid, mis lähevad vastuollu antud ajutise ehitusaegse liiklusskeemiga, tuleb kinni katta.
 - Vajadusel korrigeerida liiklusskeem tööetapil olukorra kohaseks.
 - Vajadusel lisada objektile täiendavaid liiklusmärke.
 - Ajutised ehitusaegsed liiklusmärgid tuleb paigaldada nii, et nad on liiklejale üheselt mõistetavad ja arusaadavad.
 - Tagada kogu ehitustööde vältel ajutiste liiklusmärkide püstiolek ja loetavus.
 - Joonist lugeda märgitud numbrite järgi.
- Lisa märkused:**
 - Aasta keskmine ööpäevane liiklus 414
Sõiduaudod ja pakiaudod (%) 83
Veoaudod ja autobussid (%) 2
Autorongid (%) 15
 - Antud asulavälisel lõigul kehtib statsionaarne kiirusepiirang 90 km/h

LEPPEMÄRGID			 Tähe põik 8, Kambja vald, Tartu maakond Telefon: +372 5248 400 E-post: info@lounaliiklus.ee		Projekti nimetus: Meremäe jaanituli	Kuupäev 06.06.2025
	Töötsoon	 Paigaldatav ajutine liiklusmärk			Objekti asukoht: Tee nr 25182 Vastseliina- Meremäe- Kliima km 8,5	Töö nr: 183/25
	Olemasolev liiklusmärk		Koostas:	Indrek Vähi	Joonis nr : 1 - (1)	Joonis: Ajutine liikluskorraldusskeem
			Tellija: Setomaa Kultuurikeskus			Mõotkava