


Alus: Eesti Baaskaart, leht 6431

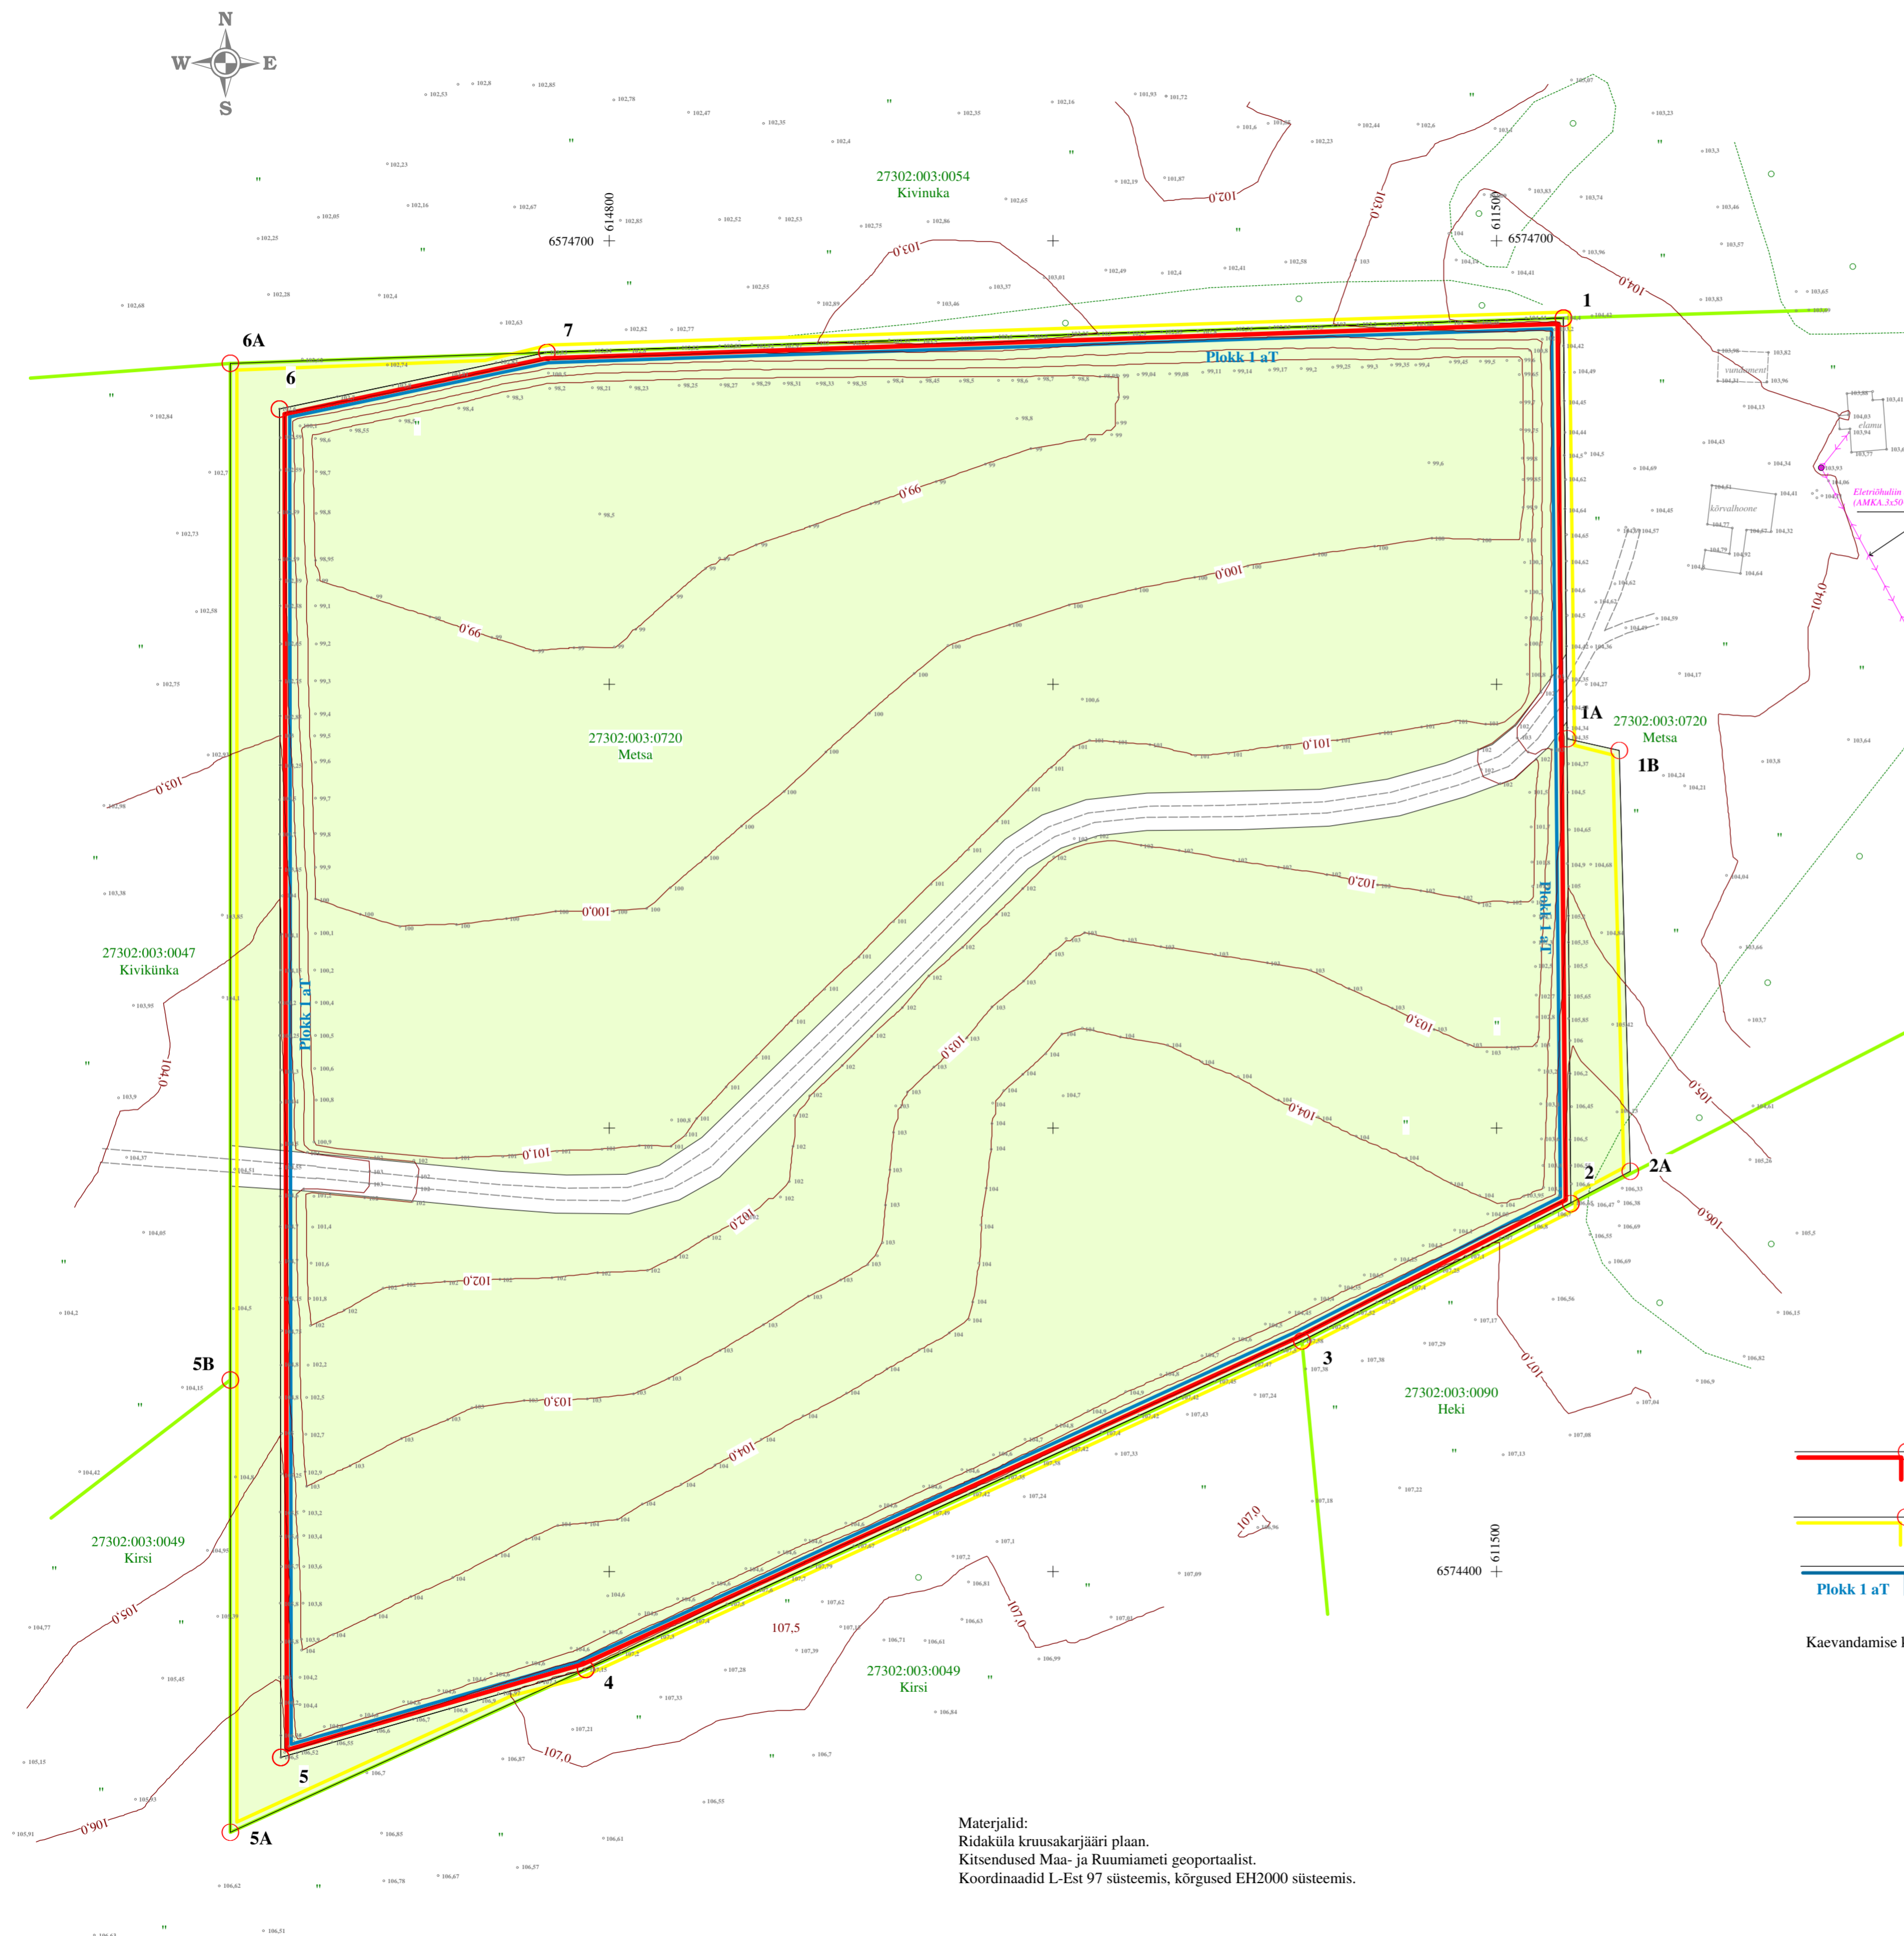

Ridaküla kruusakarjääri mäeeraldise, sh ploki 1 aT nurgapunktide koordinaadid

Nurgapunkt	X (L-Est, m)	Y (L-Est, m)
1	6574682,59	615015,02
2	6574482,99	615016,67
3	6574452,04	614956,10
4	6574378,06	614794,73
5	6574358,20	614726,05
6	6574662,06	614725,72
7	6574674,81	614785,96

Pindala 7,59 ha

Ridaküla kruusakarjääri mäeeraldise teenindusmaa nurgapunktide koordinaadid

Nurgapunkt	X (L-Est, m)	Y (L-Est, m)
1	6574682,59	615015,02
1A	6574587,75	615015,84
1B	6574585,10	615027,59
2A	6574490,27	615030,08
2	6574482,99	615016,67
3	6574452,04	614956,10
4	6574378,06	614794,73
5A	6574341,32	614714,63
5B	6574443,27	614714,63
6A	6574672,33	614714,63
7	6574674,81	614785,96

Pindala 8,16 ha

- LEPPEMÄRGID**
- 1 Mäeeraldise piir nurgapunkt ja nr
 - 1A Mäeeraldise teenindusmaa piir nurgapunkt ja nr
 - Plokk 1 aT Varuploki piir, nurgapunkt ja nr, varu kategooria
 - 27302:003:0720 Metsa Maaüksuse piir, tunnus, nimi
 - Elektriühiliin liinimastiga
 - 107,0 Maapinna samakõrgusjoon, maapinna abs. kõrgus, m
 - Metsamaaks korrastatav ala ca 7,85 ha

Kaevandamise käigus kindlustatakse juurdepääs elamuni. Korrastamisel rajatakse üle kaevela kruuskattega tee.

Materjalid:
Ridaküla kruusakarjääri plaan.
Kitsendused Maa- ja Ruumiameti geoportaalist.
Koordinaadid L-Est 97 süsteemis, kõrgused EH2000 süsteemis.

RIDAKÜLA KRUSAKARJÄÄRI KORRASTATUD MAA PLAAN M 1:1000		Graafiline lisa 3
Töö:	Ridaküla kruusakarjääri kaevandamise loa taotlus	Töö nr 26-947
Asukoht:	Lääne-Viru maakond, Kadrina vald, Ridaküla küla	0 10 20 40 m
Tellija:	Pullimees OÜ address:Paide mnt 17, Tamsalu, Tapa vald, Lääne-Viru maakond 46106; e-mail: pavoraudsepp@gmail.com; tel. 56460921	Tellija esindaja: Pavo Raudsepp
	MAAVARAURINGUD OÜ Reg. nr 14346587 Liiva 41, 50303, Tartu	Aprill 2026
Koostas ja toimetas:	Diplomeeritud geoloogia- ja mäeinsener Ain Põldvere e-mail: ain.poldvere@gmail.com tel. 5104753	/allkirjastatud digitaalselt/