


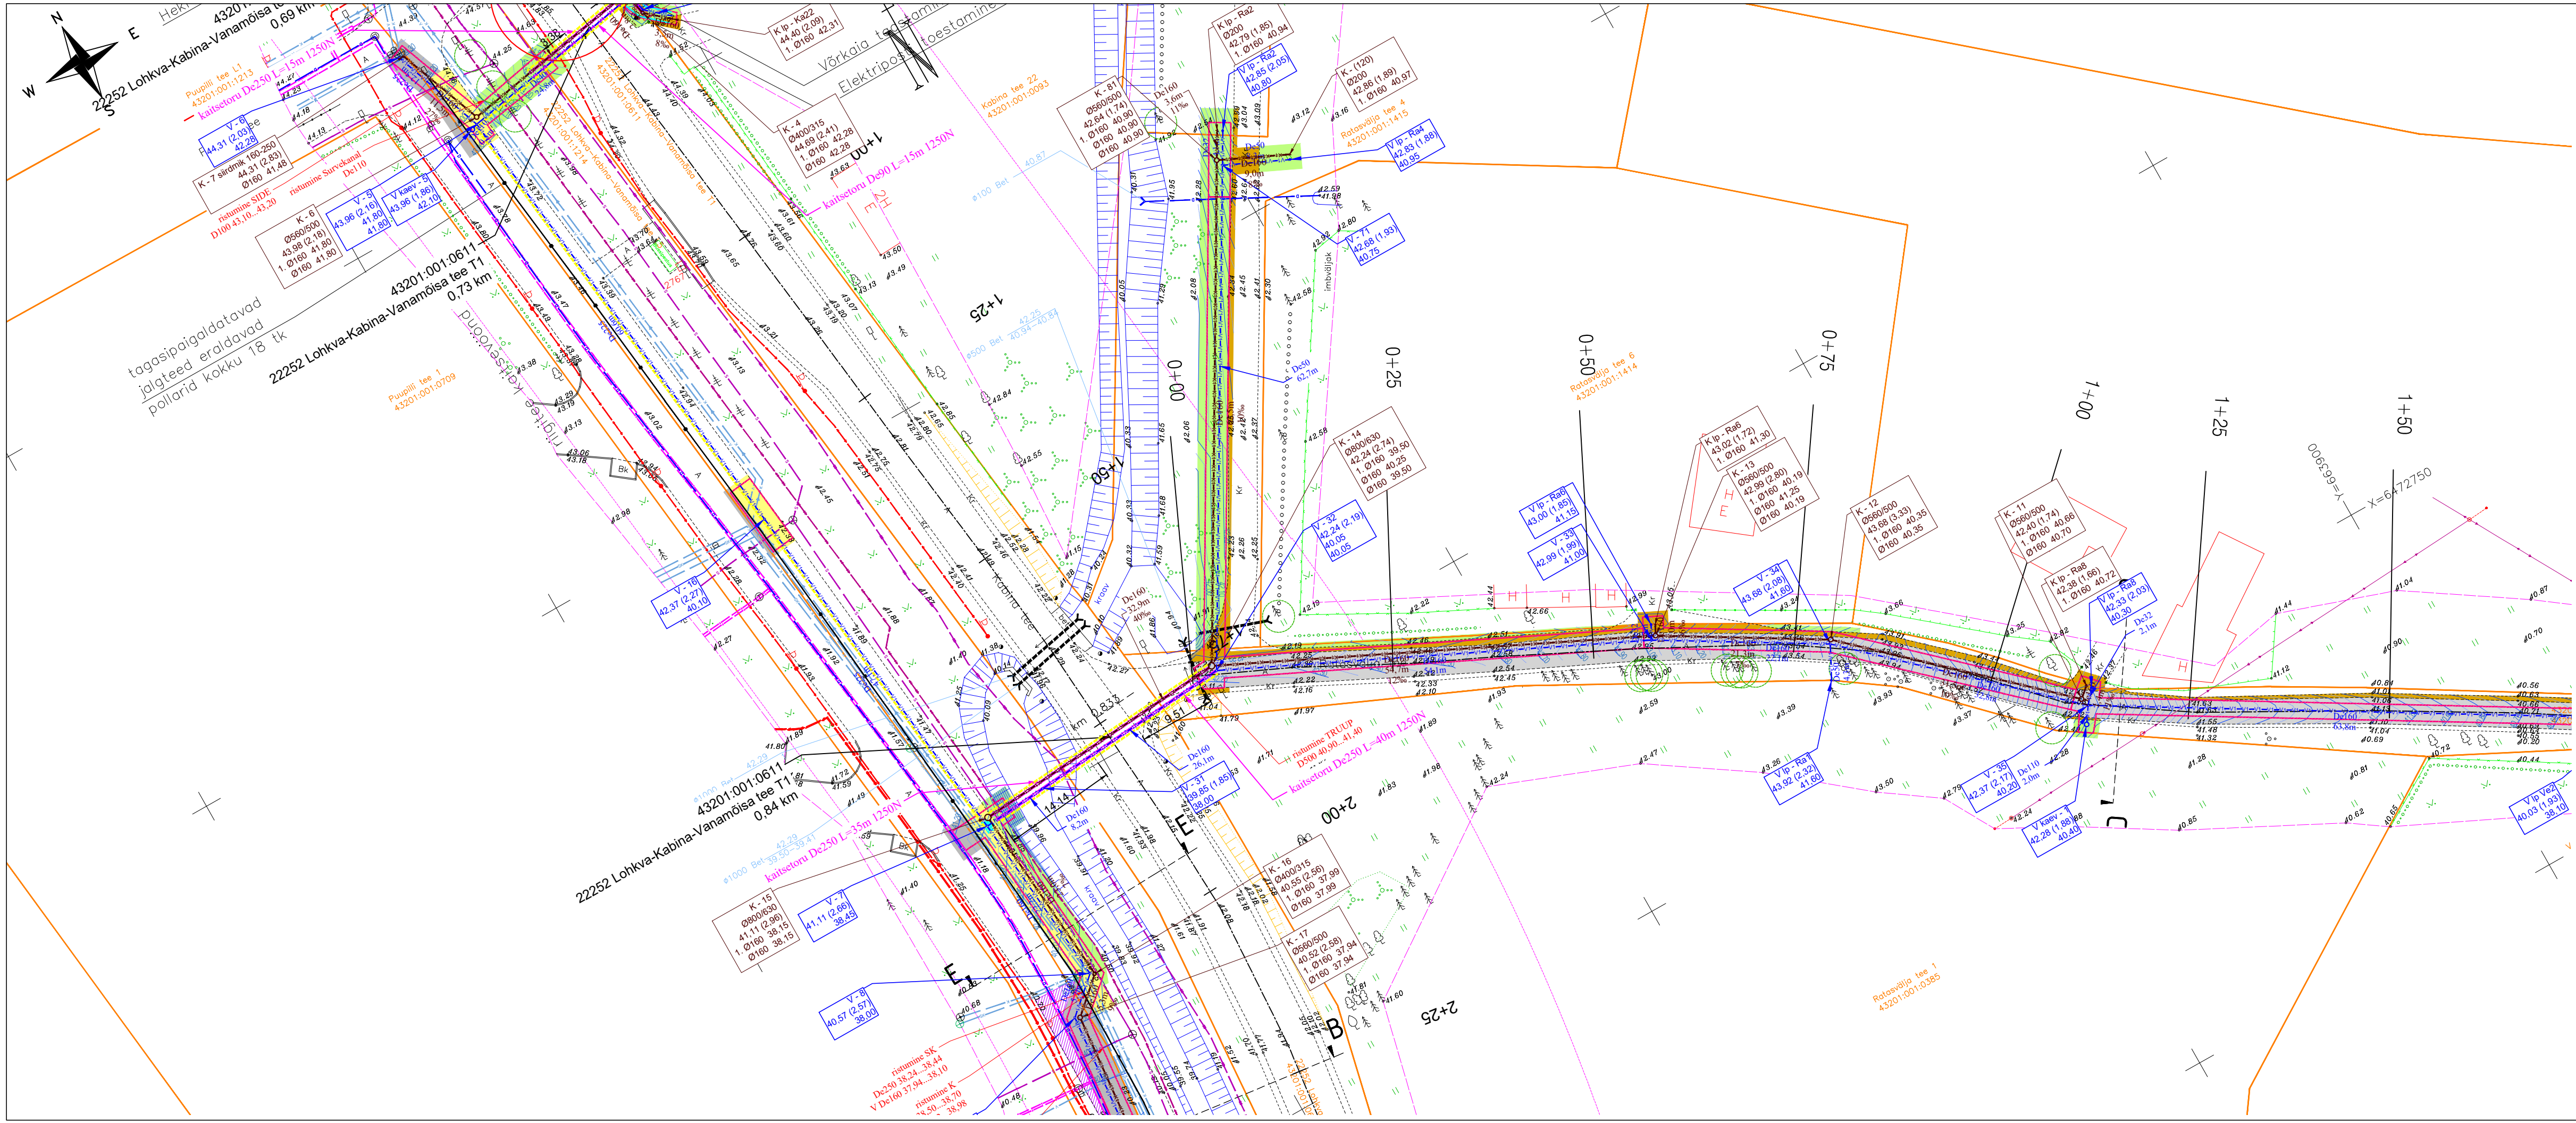

Tingmärgid

Ol.olev mp. õhuliin

Ol.olev kp. kaabel

Ol.olev sidekanalisatsioon

Ol.olev veetorustik

Ol.olev reoveetorustik

Ol.olev sademeveetorustik

Ol.olev gaasitorustik

Ol.olev kütetorustik

Truup

Proj. kaevude ja sõlmede tähised

Ø160

3,5m

i=8‰

Toru läbimõõt (välis, mm)

Toru lõigu pikkus

Toru lang

K-5

Ø500/500

33,71 (2,25)

1. Ø200 31,46

Ø110 31,46

Kaevu läbimõõt

Proj. maapinna kõrgus (sügavus Proj. maapinnast)

Reoveetoru põhjakõrgus (väljavool)

Reoveetoru põhjakõrgus

De110

4,9m

Toru läbimõõt (välis)

Toru lõigu pikkus

V-3

33,70 (2,25)

31,45

Veetorustiku sõlme tähis

Proj. maapinna kõrgus (sügavus Proj. maapinnast)

Veetoru põhjakõrgus

Projekteeritud ÜVK torustik

Proj kanalisatsioonitorustik

Proj veetorustik

Proj reoveetorustik (rajada kinnisel meetodil)

Proj veetorustik (rajada kinnisel meetodil)

Proj roovee survetorustik

Kaeviku piirjoon

Toestusega kaeviku piirjoon

Kaeviku taastamise samakõrgusjoon

Puu juurestiku kaitseala

Likvideeritav objekt

Projekteeritud rooveekaev

Projekteeritud sulgumatuur

Projekteeritud veevarustuse

survealanduskaev De1600/630

Katete taastamine

TAASTATAV JALGRATTA- JA JALGTEE ASFALKATE

TAASTATAV TÄNAVA ASFALKATE TÕUP 2

TAASTATAV TÄNAVA ASFALKATE TÕUP 1

TAASTATAV PURUSTATUD KRUUSAST KATE

TAASTATAV BETOONKIVIST KATE

TAASTATAV MURUHALLASTUS

TAASTATAV KILLUSTIKKATE

TAASTAMINE VALJAKAEVATUD PINNASEGA

Altren Projekt OÜ töö nr 24003 Sinilinnu tee VKV projekti tingmärgid. Lahendus ei ole antud projekti osa.

V1.3

V1.3

Perspektiivne veetoru

V1.3

V1.3

Perspektiivne rooveetoru

V1.3

V1.3

Perspektiivne drenaažitoru

V1.3

V1.3

Perspektiivne sademeveetoru

V1.3

V1.3

Perspektiivne survekanalisatsioon

V1.3

V1.3

Perspektiivne pumpla ülevoolutoru

Altren Projekt OÜ töö nr 24048 Pururi tn VKV projekti tingmärgid. Lahendus ei ole antud projekti osa.

V1.3

V1.3

Perspektiivne veetoru

V1.3

V1.3

Perspektiivne rooveetoru

V1.3

V1.3

Perspektiivne survekanalisatsioon

V1.3

V1.3

Perspektiivne pumpla ülevoolutoru

V1.3

V1.3

Perspektiivne truubitoru

V1.3

V1.3

Perspektiivne rooveepumpla Ø1600

MÄRKUSED

1. Koordinaadid L-Est 97 süsteemis, kõrgused EH2000 süsteemis. Mõõdistatud veebruar 2025 (Töö nr 05-25-GEO OÜ Tinter-Projekt, katastripliid 08.01.2025 seisuga)

2. Enne kaevetööde algust kohale kutsuda ristuvate kommunikatsioonide esindajad olemasolevate insenerivõrkude asukoha täpsustamiseks. Ristumisel olemasolevate kommunikatsioonidega, 2m raadiuses kaevetööd teostada käsitsi.

3. Torustike pikiprofiilid vt joonistel VK-6-01...

4. Kaeviku tüüpristõiked vt joonisel VK-7-01

5. Veesõlmede skeemid vt joonistel VK-7-02

Projekti koostaja:	Töö nimetus:	Töö nr:
Tinter-Projekt OÜ	Ratasvälja tee, Veere tee, Kabina tee ja Kraavi tee kinnistute ühendamine ühisveevärgi ja -kanalisatsiooniga	49-24-VK
Turu 34	Töö Tellija:	
51004, Tartu	AS Tartu Veevärk	
Tel. 7 475 333		
info@tinterprojekt.ee		
Amet:	Joonise nimetus:	
Projekteerija:	Torustiku asendiplaan Kabina teel Ratasvälja tee ristmiku piirkonnas	
Nimi:	Jelena Tapner	
Alktri:	digitaalne	
Vastutav spetsialist:	Jelena Tapner	
digitaalne		
Kusipäev:	Joonise number:	Staudium:
29.04.2025	VK-4-02	TP
		Mõõtkava:
		1 : 500