
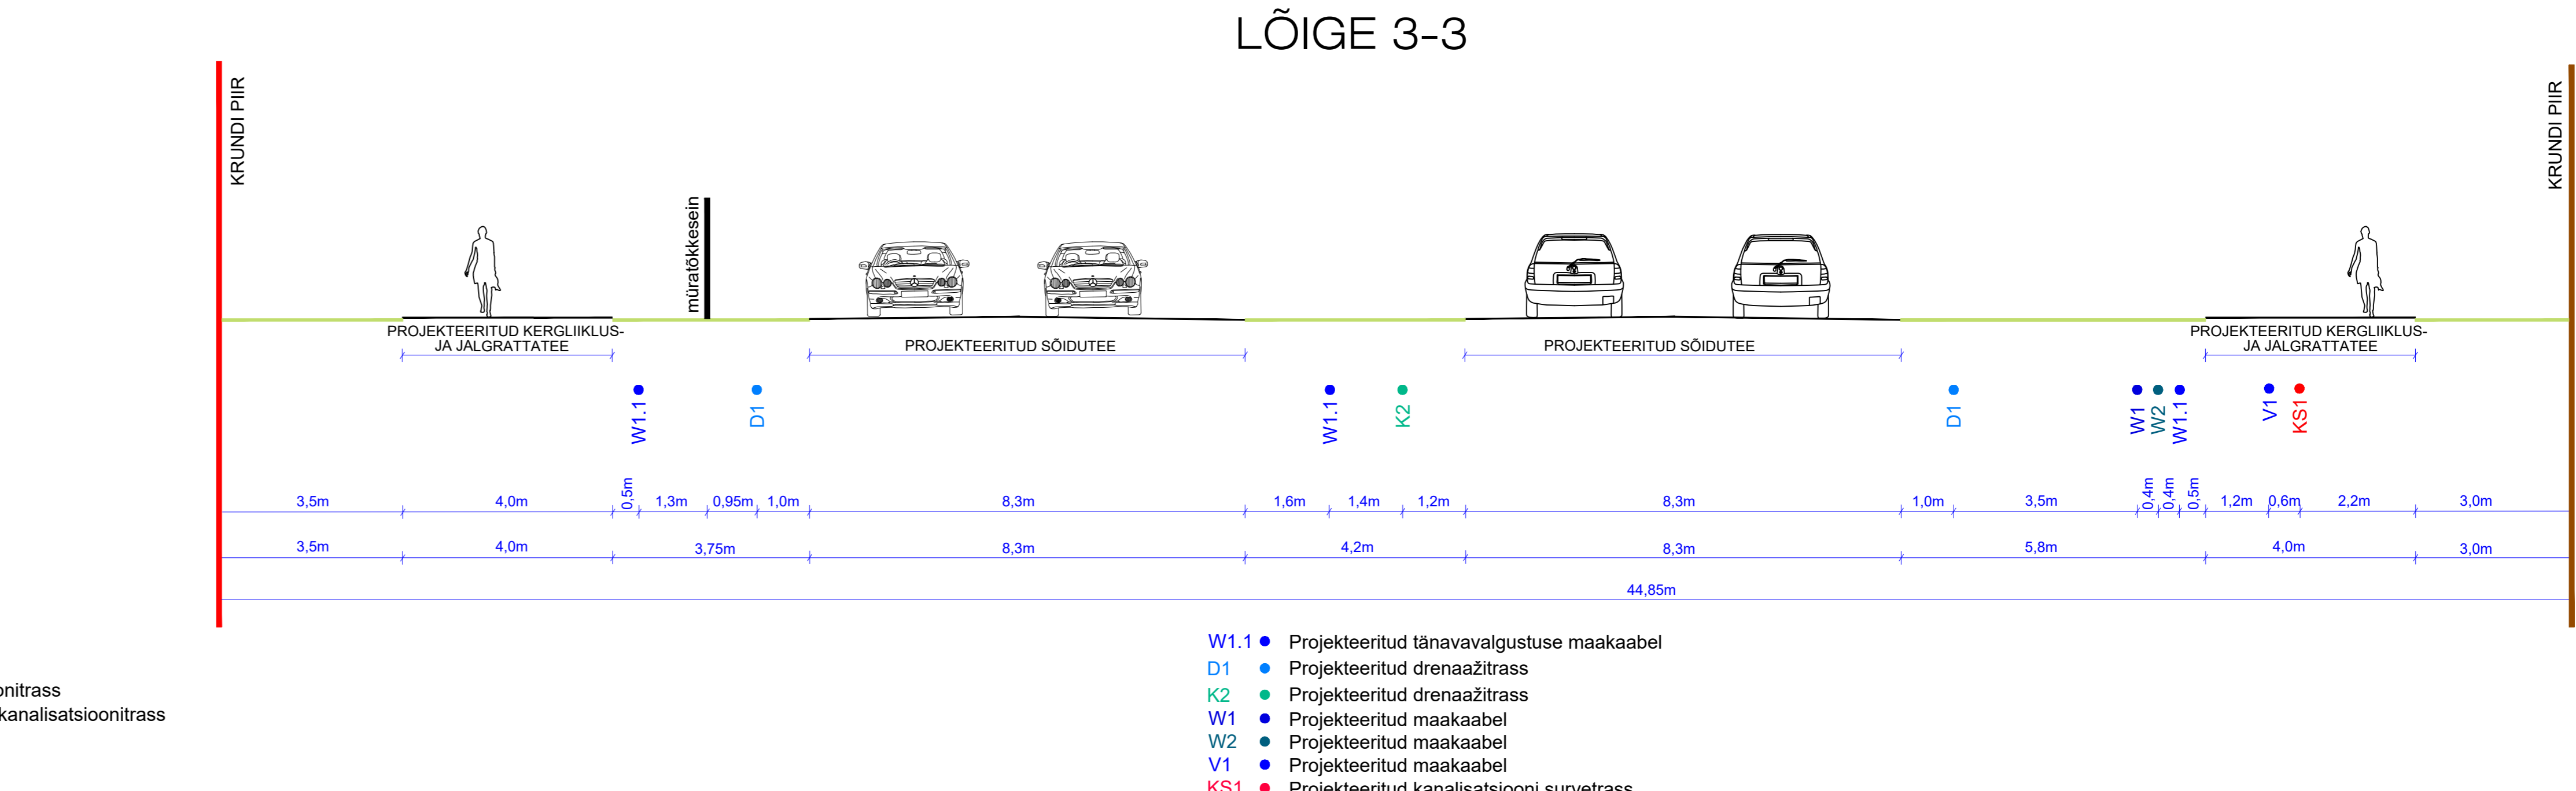
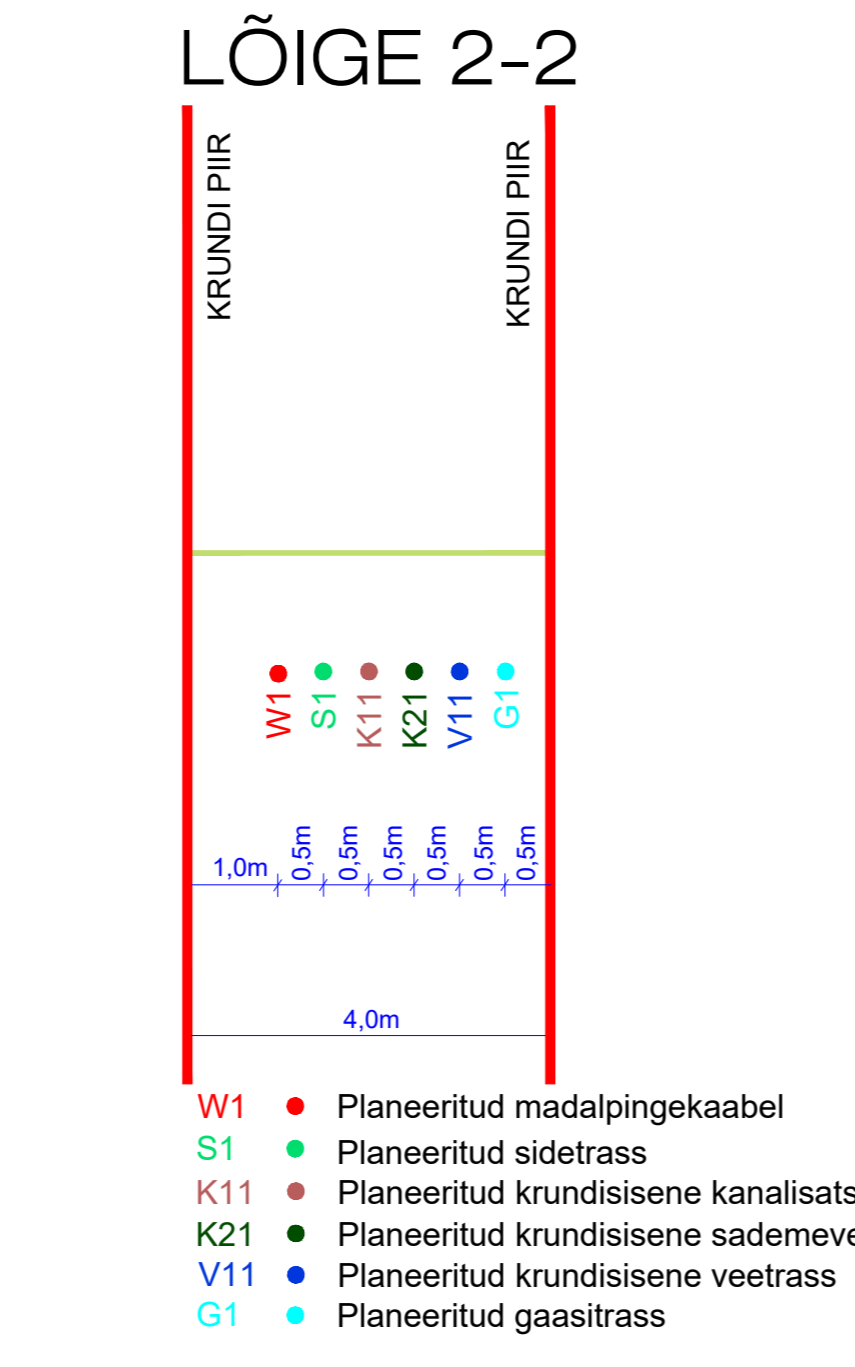


- TINGIMÄRGI**
- DETAILPLANEERINGU ALA PIIR
  - OLEMASOLEVA KINNISTU PIIR
  - MOODUSTATAVA KRUNDI PIIR
  - OLEMASOLEV AUTOKILUSE ALA
  - LIKVIDEERITAV AUTOKILUSE ALA
  - PLANEERITUD AUTOKILUSE ALA
  - OLEMASOLEV KÕNITTEE
  - PLANEERITUD KÕNITTEE
  - PLANEERITUD KÕNITTEE / HOODUSAUTO JUURDEPÄAS
  - PLANEERITUD RIDELAJA VÕMAJAK ASUKOHT
  - PLANEERITUD HOODUSALALA
  - PLANEERITUD HALJASTUS
  - JUURDEPÄAS KRUNDILE
  - JUURDE- JA VÄLJAPÄAS PLANEERINGU ALAE
  - OLEMASOLEV KRAAV
  - JUURDEPÄASU SEVITULDI VAJADUSEGA ALA
  - TEHNOVÕRGI SEVITULDI VAJADUSEGA ALA
  - SEVITULDI VAJADUSEGA ALA ÜK RAJATISTE LIGIPÄASUKS
  - PLANEERITAV ÜMBERPOORIMISE PLATS 8x10m (kõvakattega ala)
- PROJEKTEERITUD TALLINNA VÄIKE RINGTEE**  
Reasprojekt OÜ 00101 P15077 "Ringtee nr 98 Tallinn-Peetri alevik-Tallinn (Tallinna väikeses ringtee) eelprojekti koostamine"
- AUTOKILUSE ALA
  - KERGLIKUSTEE
  - JALGRATTAEE
  - HALJASTUS
  - MURATOKKESEIN
  - TEE KATSEVÕOND
  - VERTIKAAL
  - SADEMEVEE KANALISATSIOONITRASS
  - DRENAAZITRASS
  - VEETRASS
  - REOVEE KANALISATSIOONI SURVETRASS
  - MADALPINGE MAAKAABEL
  - KÕRGEPINGE MAAKAABEL
  - TÄNAVAVALGUSTUSE MAAKAABEL
  - LIKVIDEERITAV TRASS / TORU

- OLEMASOLEVAD TEHNORAJATISED**
- KESKPINGE MAAKAABEL
  - MADALPINGE KAABEL
  - KANALISATSIOONITRUSTIK
  - KANALISATSIOONI SURVETRUSTIK
  - SADEMEVEE KANALISATSIOONITRUSTIK
  - VEETRUSTIK
  - GAASITRUSTIK
  - SIDEKAABEL
  - TULETÕRJE VEEVÕTU HÜDRANT
- PLANEERITUD TEHNORAJATISED**
- W2 - KESKPINGEKAABEL
  - W1 - MADALPINGEKAABEL
  - K2 - LIKVIDEERITAV MADALPINGEKAABEL
  - K1 - KRUNDISISENE KANALISATSIOONITRASS
  - K11 - KANALISATSIOONITRASS
  - K12 - KRUNDISISENE SADEMEVEE KANALISATSIOONITRASS
  - K22 - SADEMEVEE KANALISATSIOONITRASS
  - V1 - KRUNDISISENE VEETRASS
  - V11 - VEETRASS
  - S1 - GAASITRASS
  - G1 - GAASITRASS
  - LITUMISPUKTI
  - ELEKTRIVÕRGI LITUMISKÜLP
  - ALAJAAM
  - KANALISATSIOONI KAEV
  - VEEMÕÖDUKAEV
  - SADEVEE KANALISATSIOONI
  - REOVEE KANALISATSIOONI
  - MAAPINNA ABS
  - KAEVU PÕHJA ABS
  - MAAPINNA ABS
  - KAEVU PÕHJA ABS

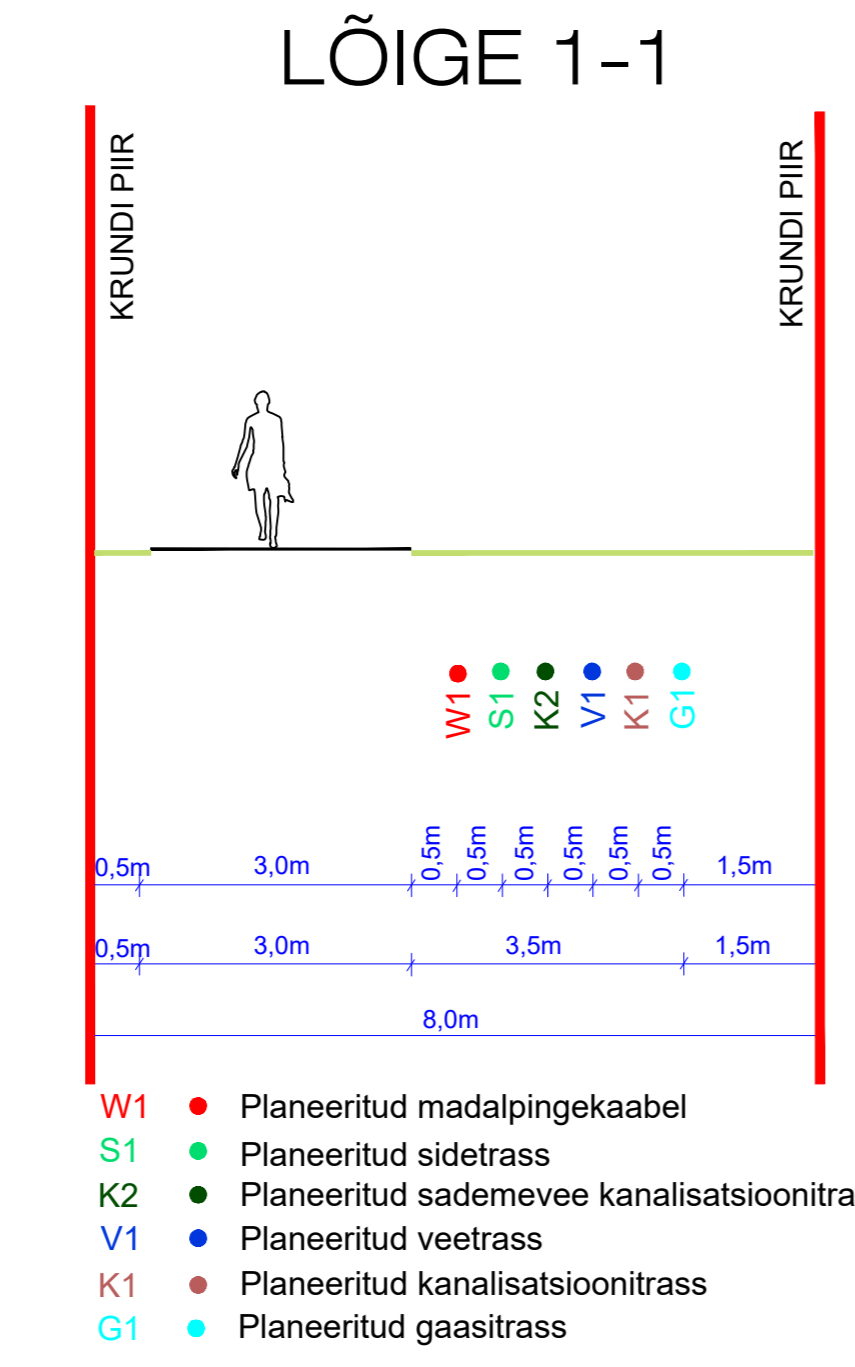

- W1 - Planeeritud madalpingekaabel
- S1 - Planeeritud sidetrass
- K2 - Planeeritud sademevee kanalisatsioonitross
- V1 - Planeeritud veetrass
- K1 - Planeeritud krundisise kanalisatsioonitross
- G1 - Planeeritud gaasitrass

- W1.1 - Projekteeritud tänavavalgustuse maaakaabel
- D1 - Projekteeritud дренаazitrass
- W1 - Projekteeritud sademevee kanalisatsioonitross
- W2 - Projekteeritud madalpinge maaakaabel
- V1 - Projekteeritud maaakaabel
- KS1 - Projekteeritud kanalisatsiooni survetrass



**MÄRKUSED:**

- Täpse projektitehnikat alustamiseks geodeetiliselt OÜ Geokulgar, 16.12.2018, töö number 04-12-18.
- Krundi pos nr 5 ja 6 vee, sademevee ja reoveekanaliseerimise liitumispunkti juurde püstitada mitte rajada.
- Detailplaneeringu on esitatud põhimõttelise lahenduse. Tehnorumade vahelised kaugused täpsustatud erivahel projektide koostamise käigus.

Planeeringu koostamine: RAO Valvatus  
Korraldaja: Optimal Projekt OÜ  
Arhitekt: A. Järveküla  
Projekteerija: K. Kõus

RAE VALD, JÄRVEKÜLA  
ORUVÄLJA KINNISTU JA LÄHIALA  
DETAILPLANEERING  
TEHNOVÕRKOODE KOONDLAAN

Töö nr: 319  
DIP  
M 15/03  
01.04.2022  
AS-05