


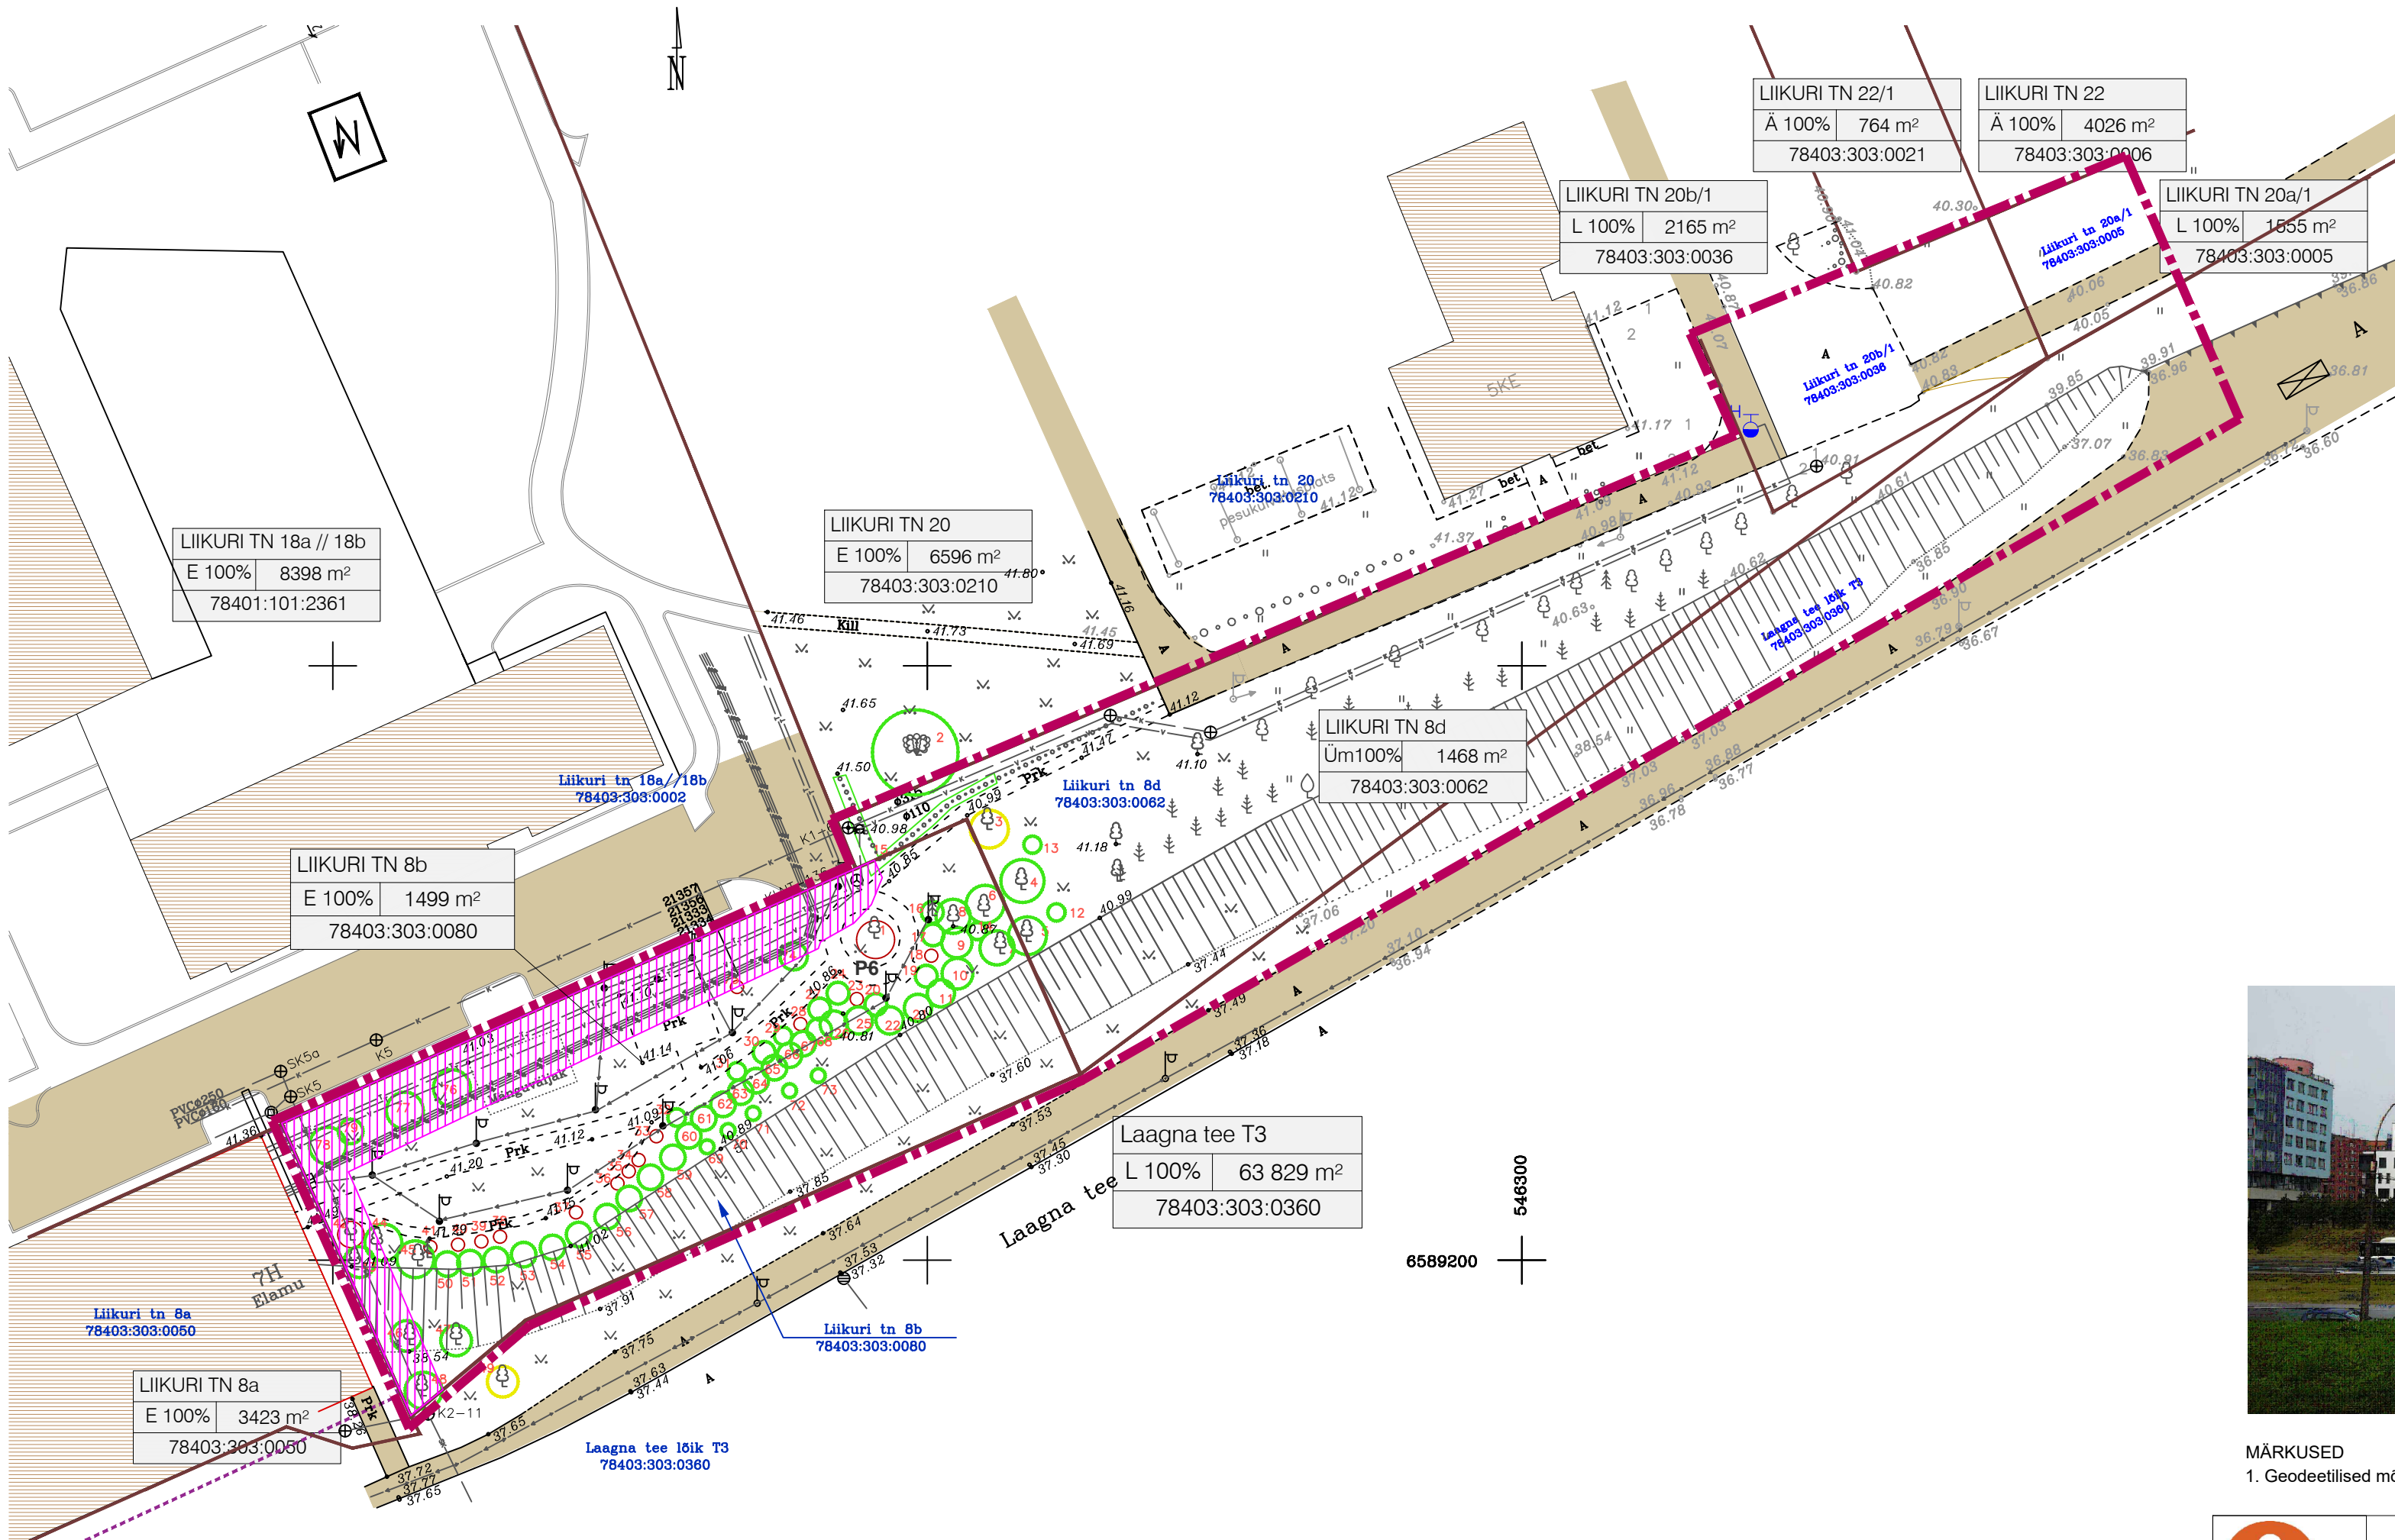

TINGMÄRGID

- DETAILPLANEERINGU ALA PIIR
- KINNISOMANDI PIIR
- ÕIGUSLIKUL ALUSEL PÜSTITATUD HOONE
- TEHNOVÕRGU JA/VÕI -RAJATISE KAITSEVÖÖND
- NAABERKINNISTU HOONE KONSOOLNE OSA
- OLEMASOLEV HALJASTUS DENDROLOOGILISE HINNANGU NUMBRIGA

OLEMASOLEV TEHNOVARUSTUS

- MADALPINGEKAABEL
- OLMEKANALISATSIOONITORUSTIK
- SIDEKAABLIKANALISATSIOON
- SADEMETEEVEE KANALISATSIOONITORUSTIK
- VEETORUSTIK
- KAUGKÜTTE SOOJATORUSTIK
- TÄNAVAVALGUSTUSE KAABEL JA POST

Vaade Liikuri tn 8b kinnistule kagust



MÄRKUSED
1. Geodeetilised mõõdistused, Woge OÜ, töö nr 0127, märts 2018. a. Kõrgused EH2000 süsteemis. Koordinaadid L–Est 97 süsteemis.



Arhitekt I. Pungar
Projekti juht A. Anton

TALLINN, LASNAMÄE LINNAOSA
LIIKURI TN 8B KINNISTU JA LÄHIALA
DETAILPLANEERING
TUGIPLAAN

Töö nr 181
DP lisa
M 1:500
10.07.2025
AS - 01