


Kivimäe kruusakarjääri mäeeraldise piiripunktide koordinaadid

Punkti nr.	X, L-EST 97	Y, L-EST 97	Punkti nr.	X, L-EST 97	Y, L-EST 97
1	6470171.61	507858.96	22	6469537.40	508383.77
2	6470185.35	507883.78	23	6469554.45	508379.30
3	6470147.78	507914.57	24	6469560.57	508393.70
4	6470070.32	507956.94	25	6469553.95	508405.78
5	6470038.05	507999.47	26	6469511.91	508438.06
6	6469988.07	508044.16	27	6469482.95	508470.83
7	6469940.93	508067.66	28	6469412.11	508508.23
8	6469910.28	508092.98	29	6469355.18	508535.70
9	6469889.10	508107.71	30	6469314.80	508529.25
10	6469833.65	508125.42	31	6469290.80	508446.50
11	6469801.21	508173.25	32	6469315.96	508427.13
12	6469774.07	508193.11	33	6469350.05	508441.53
13	6469746.10	508196.09	34	6469389.77	508449.64
14	6469724.59	508164.31	35	6469452.00	508437.23
15	6469810.32	508124.09	36	6469485.27	508419.85
16	6469832.99	508097.12			
17	6469937.75	508030.92			
18	6469973.67	507992.52			
19	6470012.40	507971.17			
20	6470061.88	507910.93			
21	6470125.11	507877.99			

Põhjapoolse ala pindala 2,11 ha
Kruusakarjääri mäeeraldise pindala kokku 3,71 ha

Ülevaatepilaan. Mõõtkava 1:50 000

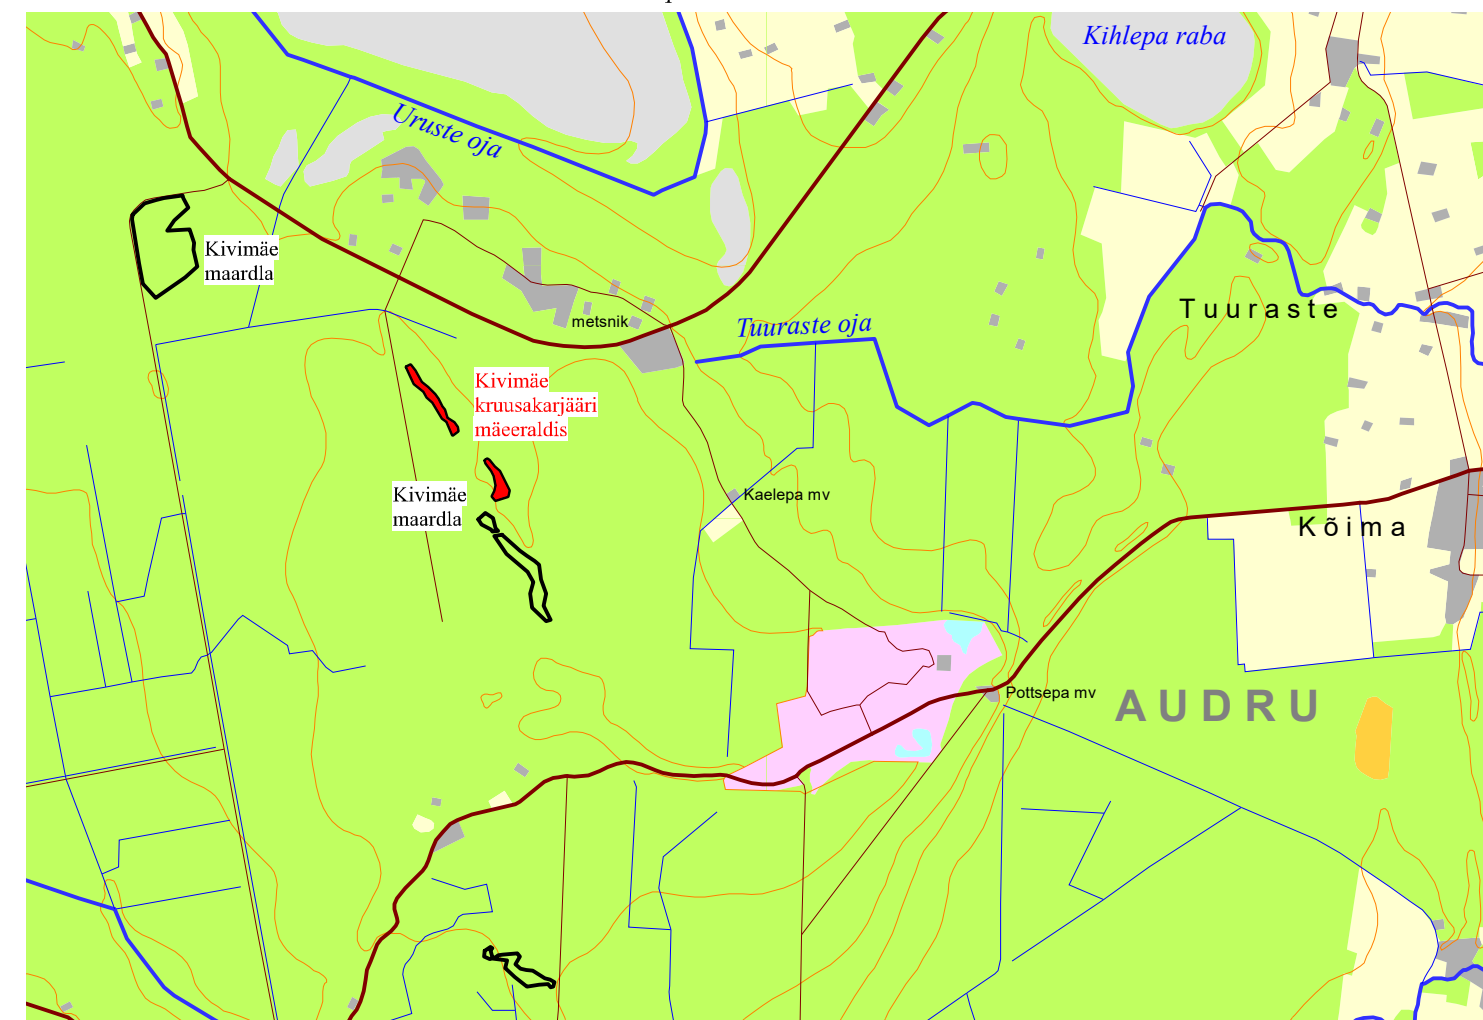

Alus: Eesti baaskaart. Leht 5331

MÄRKUSED:

- Koordinaadid L-Est 97 süsteemis, kõrgused EH2000 süsteemis.
- Topogeodeetiline mõõdistamine oktoober 2025 Maavarauuringud OÜ.
- Kasutatud Maa- ja Ruumiameti poolt väljastatud Kivimäe kruusamaardla (reg kaart 940) varuplokkide, Kivimäe kruusakarjääri mäeeraldise ja teenindusmaa ning katastriüksuste digitaalseid piirandmeid.
- Kivimäe mäeeraldise põhjapoolsema alale jääb täitekrusa aktiivse tarbevaru 1. plokk (lamam 30,79 m abs. kõrgusel) ja lõunapoolsema alale täitekrusa aktiivse tarbevaru 2. plokk (lamam 31,29 m abs. kõrgusel).

LEPPEMÄRGID

	I	Kivimäe kruusakarjääri mäeeraldise piir, piiripunkt ja selle number
	I	Kivimäe kruusakarjääri mäeeraldise teenindusmaa piir, piiripunkt ja selle number
		Varuploki piir, piiripunkt ja selle number
		Varuploki number ja selle kategooria
		Maapinna samakõrgusjoon
		Katastriüksuse piir, tunnus ja lähiaadressi nimi
		Maaparandushouala piir
		Geoloogiline läbilõige
		Kaevandi number
		Suudme abs. kõrgus, m
		Ala (3,31 ha) mille piires on täitekrusa kaevandatud ajavahemikul 27.09.2017 - 17.09.2025 Kivimäe mäeeraldiselt
		Ala (1,33 ha) mille piires on mäeeraldise teenindusmaa kooritud ajavahemikul 27.09.2017 - 17.09.2025 väljaspool Kivimäe mäeeraldiselt
		Ala (6,19 ha) mille piires on looduslik seisund rikutud seisuga 17.09.2025
		Kaevandamata maavaralasuundi paksus, m (seisuga 17.09.2025)

Kivimäe kruusakarjääri teenindusmaa piiripunktide koordinaadid

Punkti nr.	X, L-EST 97	Y, L-EST 97
1	6470159.70	507837.44
2	6470192.30	507896.36
3	6469977.97	508074.28
4	6469732.36	508221.41
5	6469683.71	508146.44

Põhjapoolse ala pindala on 5,03 ha

6	6469611.22	508293.90
7	6469631.24	508424.65
8	6469473.19	508522.79
9	6469318.77	508542.65
10	6469286.17	508430.11

Lõunapoolse ala pindala on 4,81 ha

Kruusakarjääri teenindusmaa pindala kokku 9,84 ha

KIVIMÄE KRUUSAKARJÄÄRI MARKSEIDERIMÕÕDISTUSE PLAAN M 1:2000		Graafiline lisa 1
Töö:	Kivimäe kruusakarjääri markseiderimõõdistus seisuga 17.09.2025	Töö nr 25-907
Asukoht:	Pärnu maakond, Pärnu linn, Kivimäe maardla	0 20 40 80 m
Tellija:	Dozerland OÜ address: Aia tn 24-4, Pärnu linn, Pärnu linn 80014 e-mail: dozerlandeu@gmail.com; tel. 58544417	Tellija esindaja: Priit Karotamm
	MAAVARAUURINGUD OÜ Reg. nr 14346587 Liiva 41, 50303, Tartu	November 2025
Koostas ja toimetas:	Geoloog ja mäeinsener Ranek Rohla e-mail: ranekrohla@gmail.com tel. 5071545	/allkirjastatud digitaalselt/