

- Märkused
1. Projekti koostamisel oli aluseks Kirjanurk OÜ poist 10.01.2024 koostatud 156 nr. 1127G.
 2. Koordinaadid L-EST 97 koordinaatide süsteemis, Kõrgused EH2000 süsteemis.


10910P VT2073

Voose küla




Leht 1

4. Tööde teostamisel tuleb lähtuda linnaajutise kaheveeõnnds tegutsemise eeskirjast.
5. Tööde tuleb teostada vastavalt kõikidele kehtivatele seadustele, normidele, standarditele, nõuetele ja tehnoloogiale.
6. Enne ehitustööde alustamist määrata olemasolevate kommunikatsioonide läbisõidugavused.
7. Peale tööde lõppu ühendada trassi paigaldusajaj ja taastada eelnev olukord.
8. Korrastada ja taastada riigemaalt haljastuse kasvumulla ja murukõiviga vastavalt "Töödeõnnds tehnikate kirjelduste" peatükis nr 9-Maastikujundustööd" toodud kvaliteedindikaatoritele.


TAASTAMINE RIIGITEE MAAL

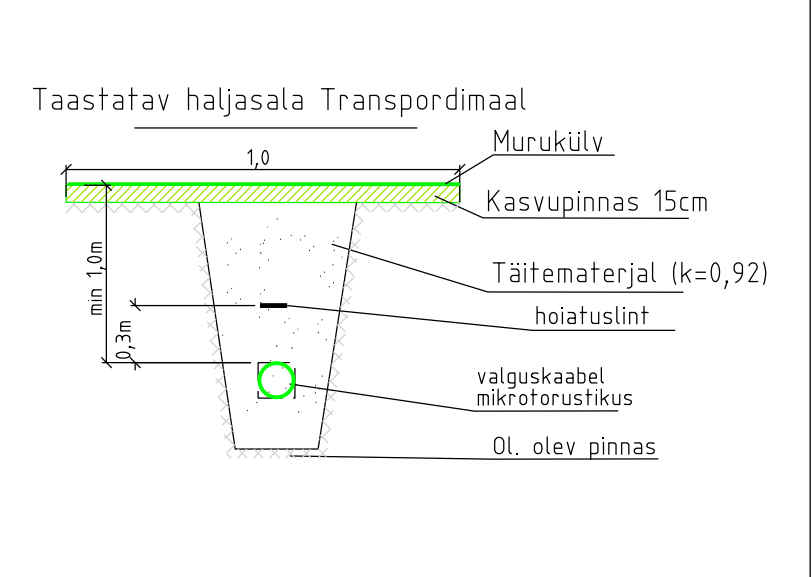


TAASTAMINE

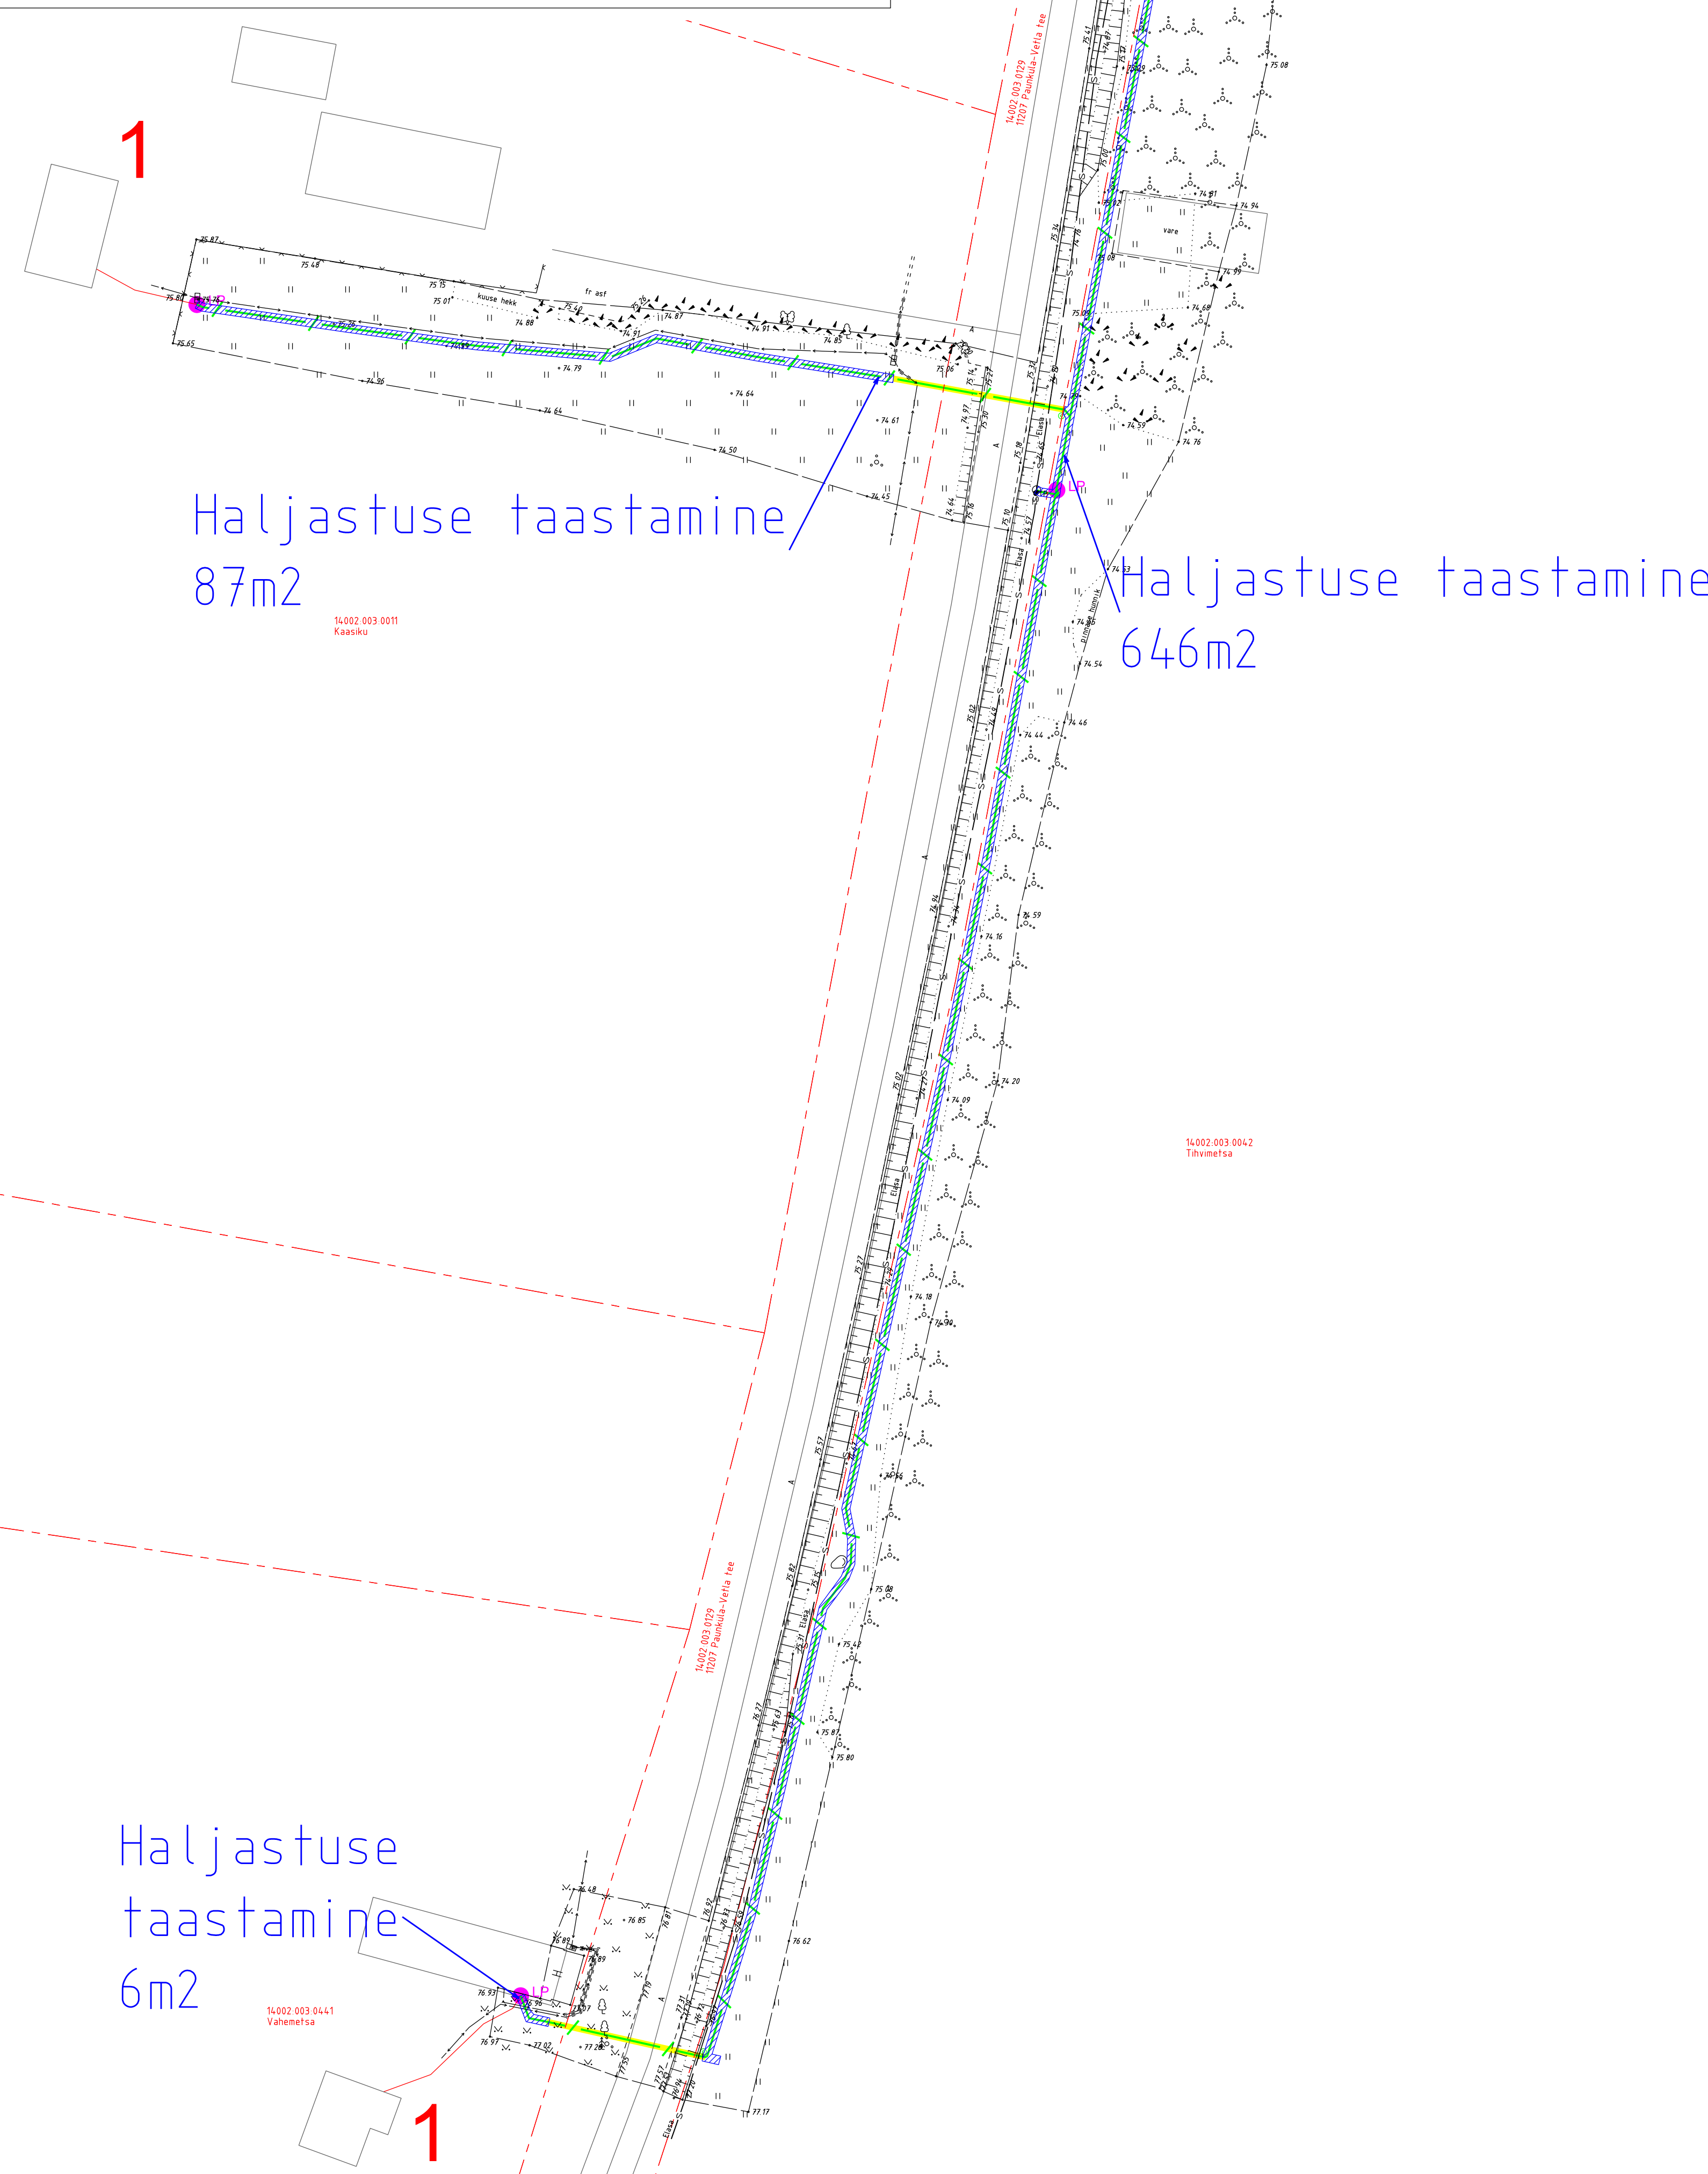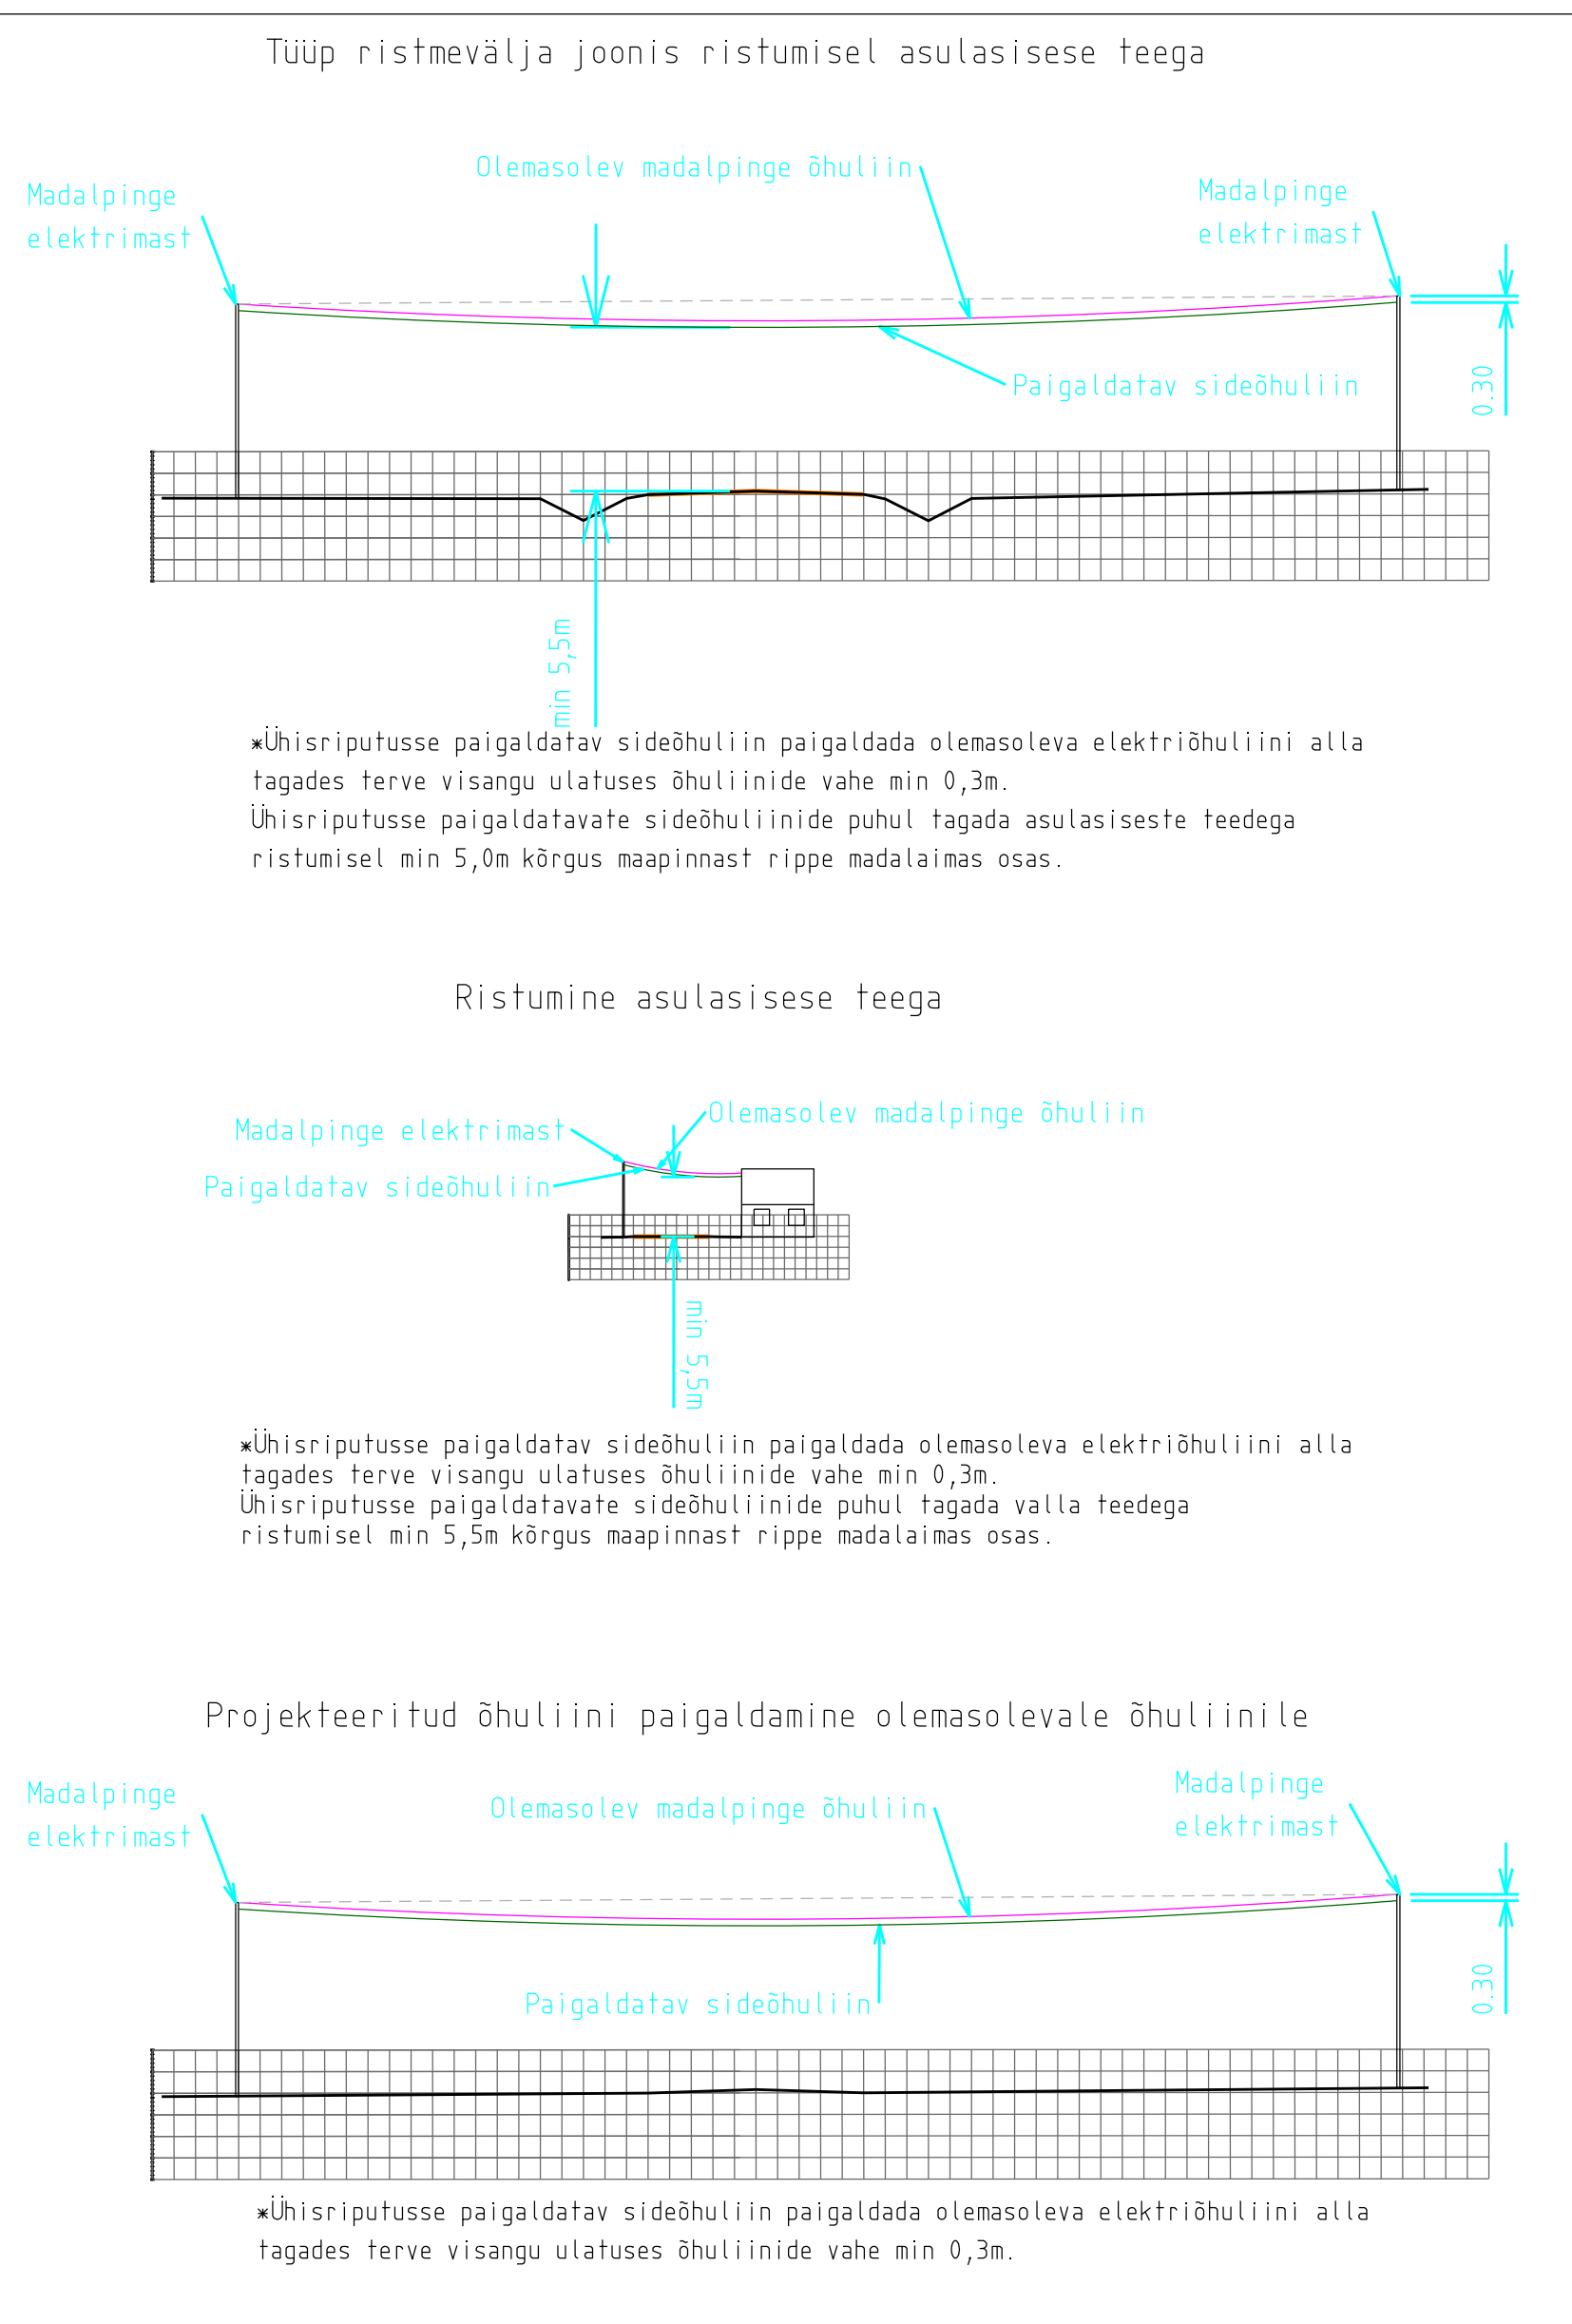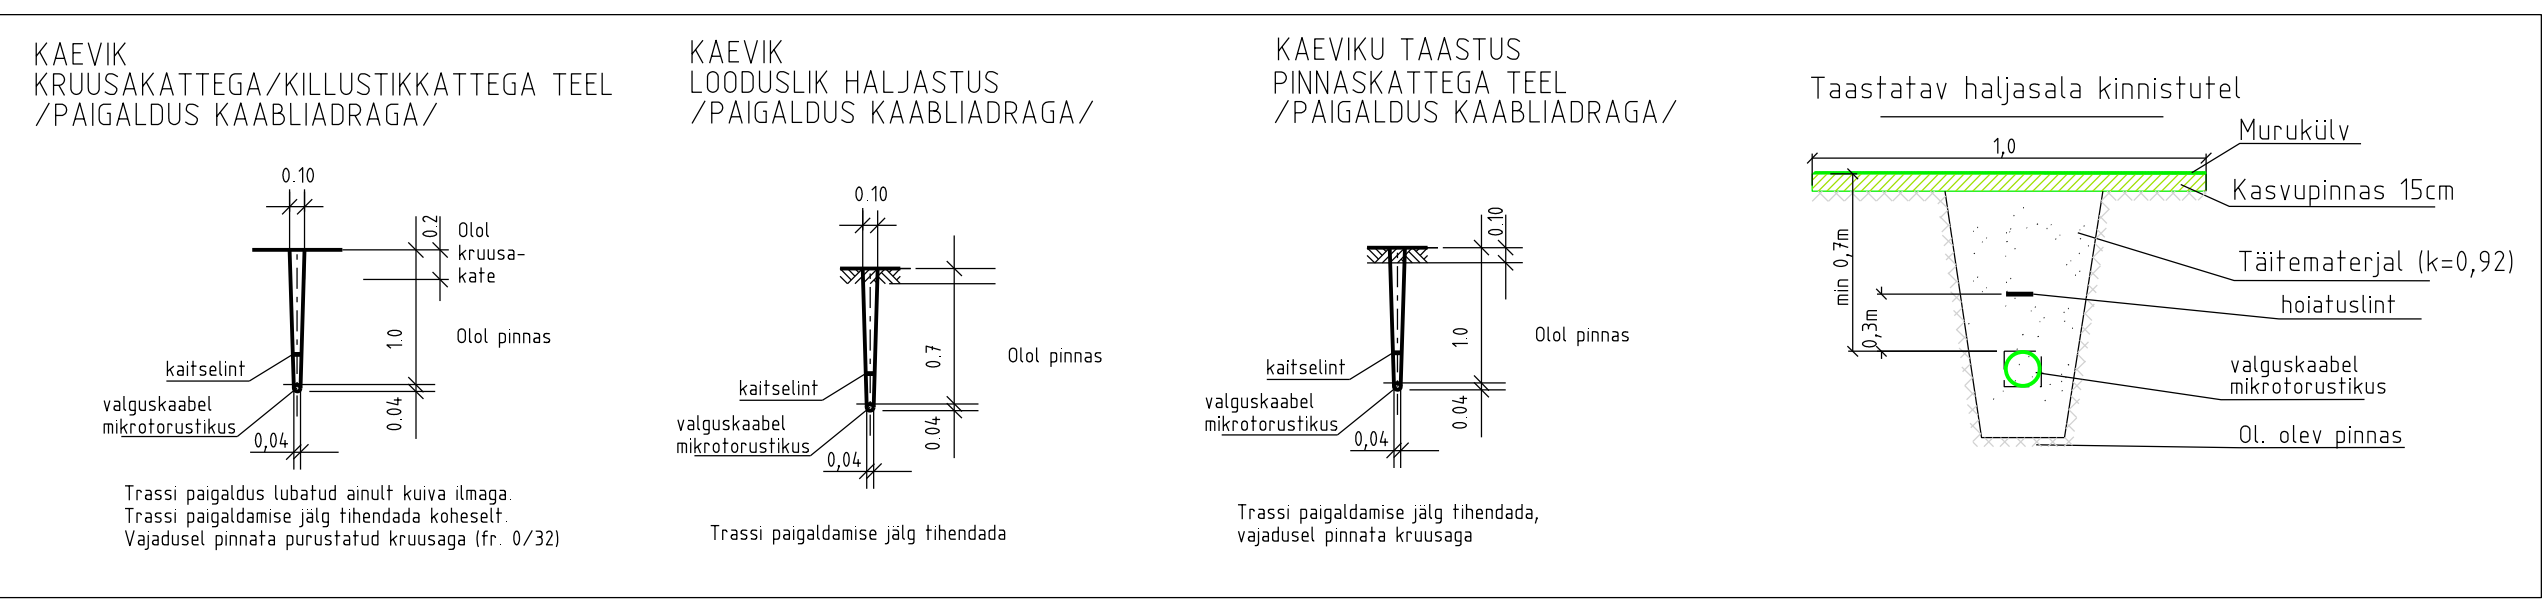



Väljavõte: Ristlõige 1:250

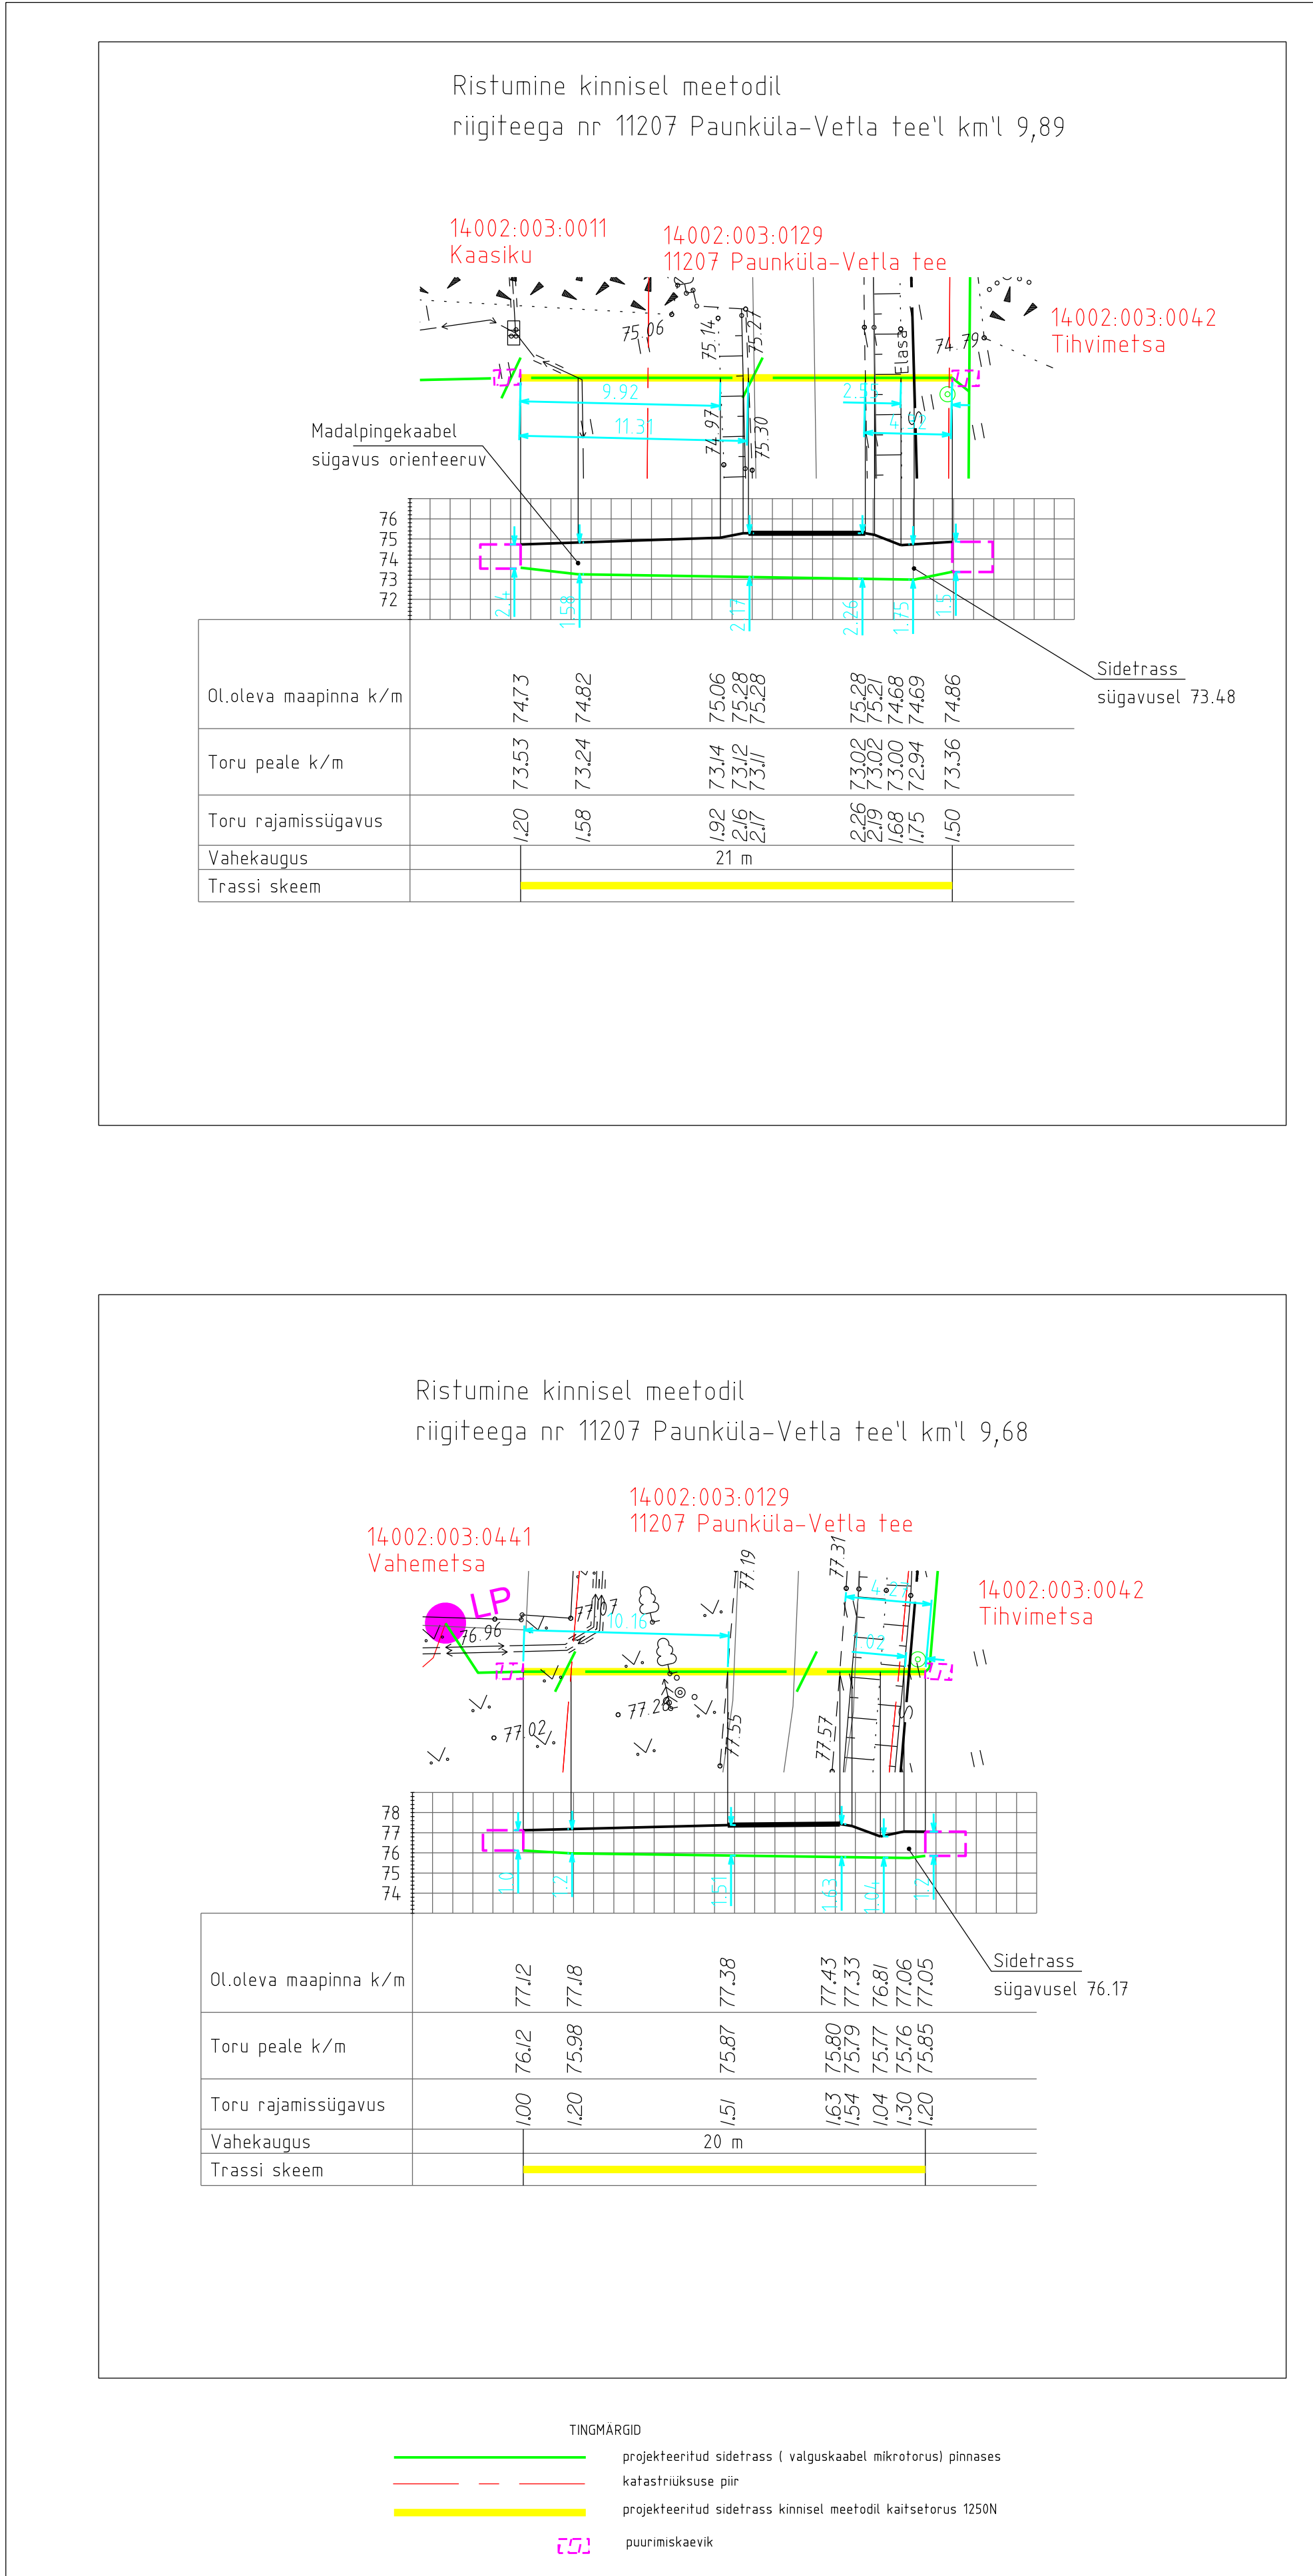

Väljavõte: Ristlõige 1:250

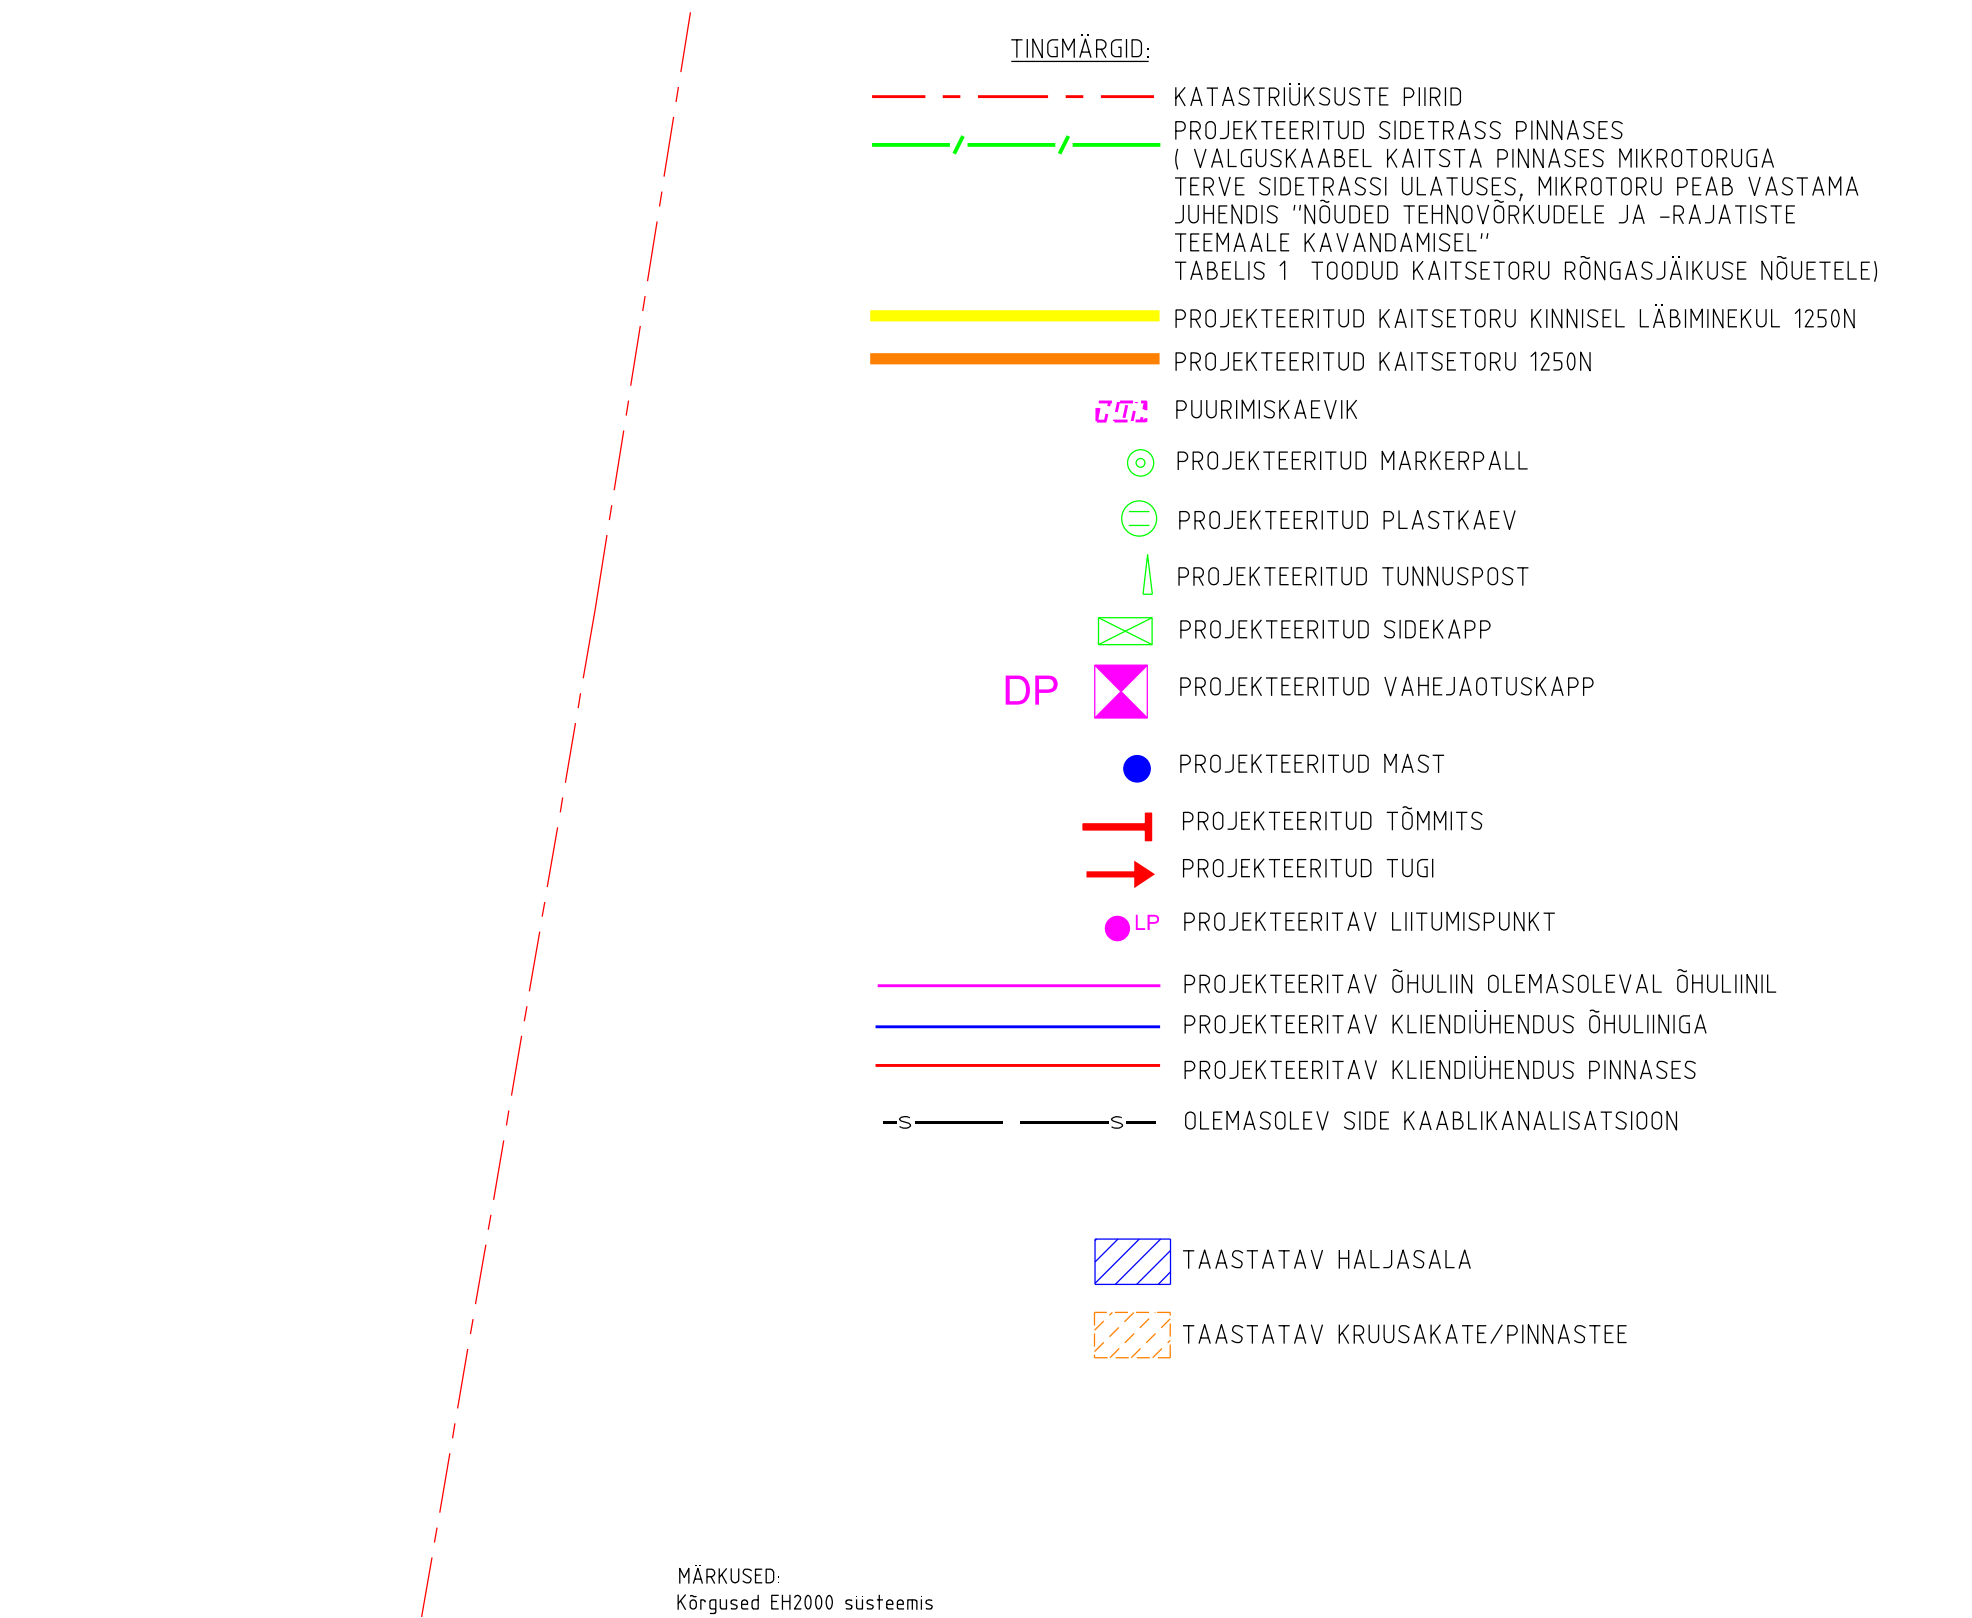

10910P VT2073
Voose küla
Leht 3

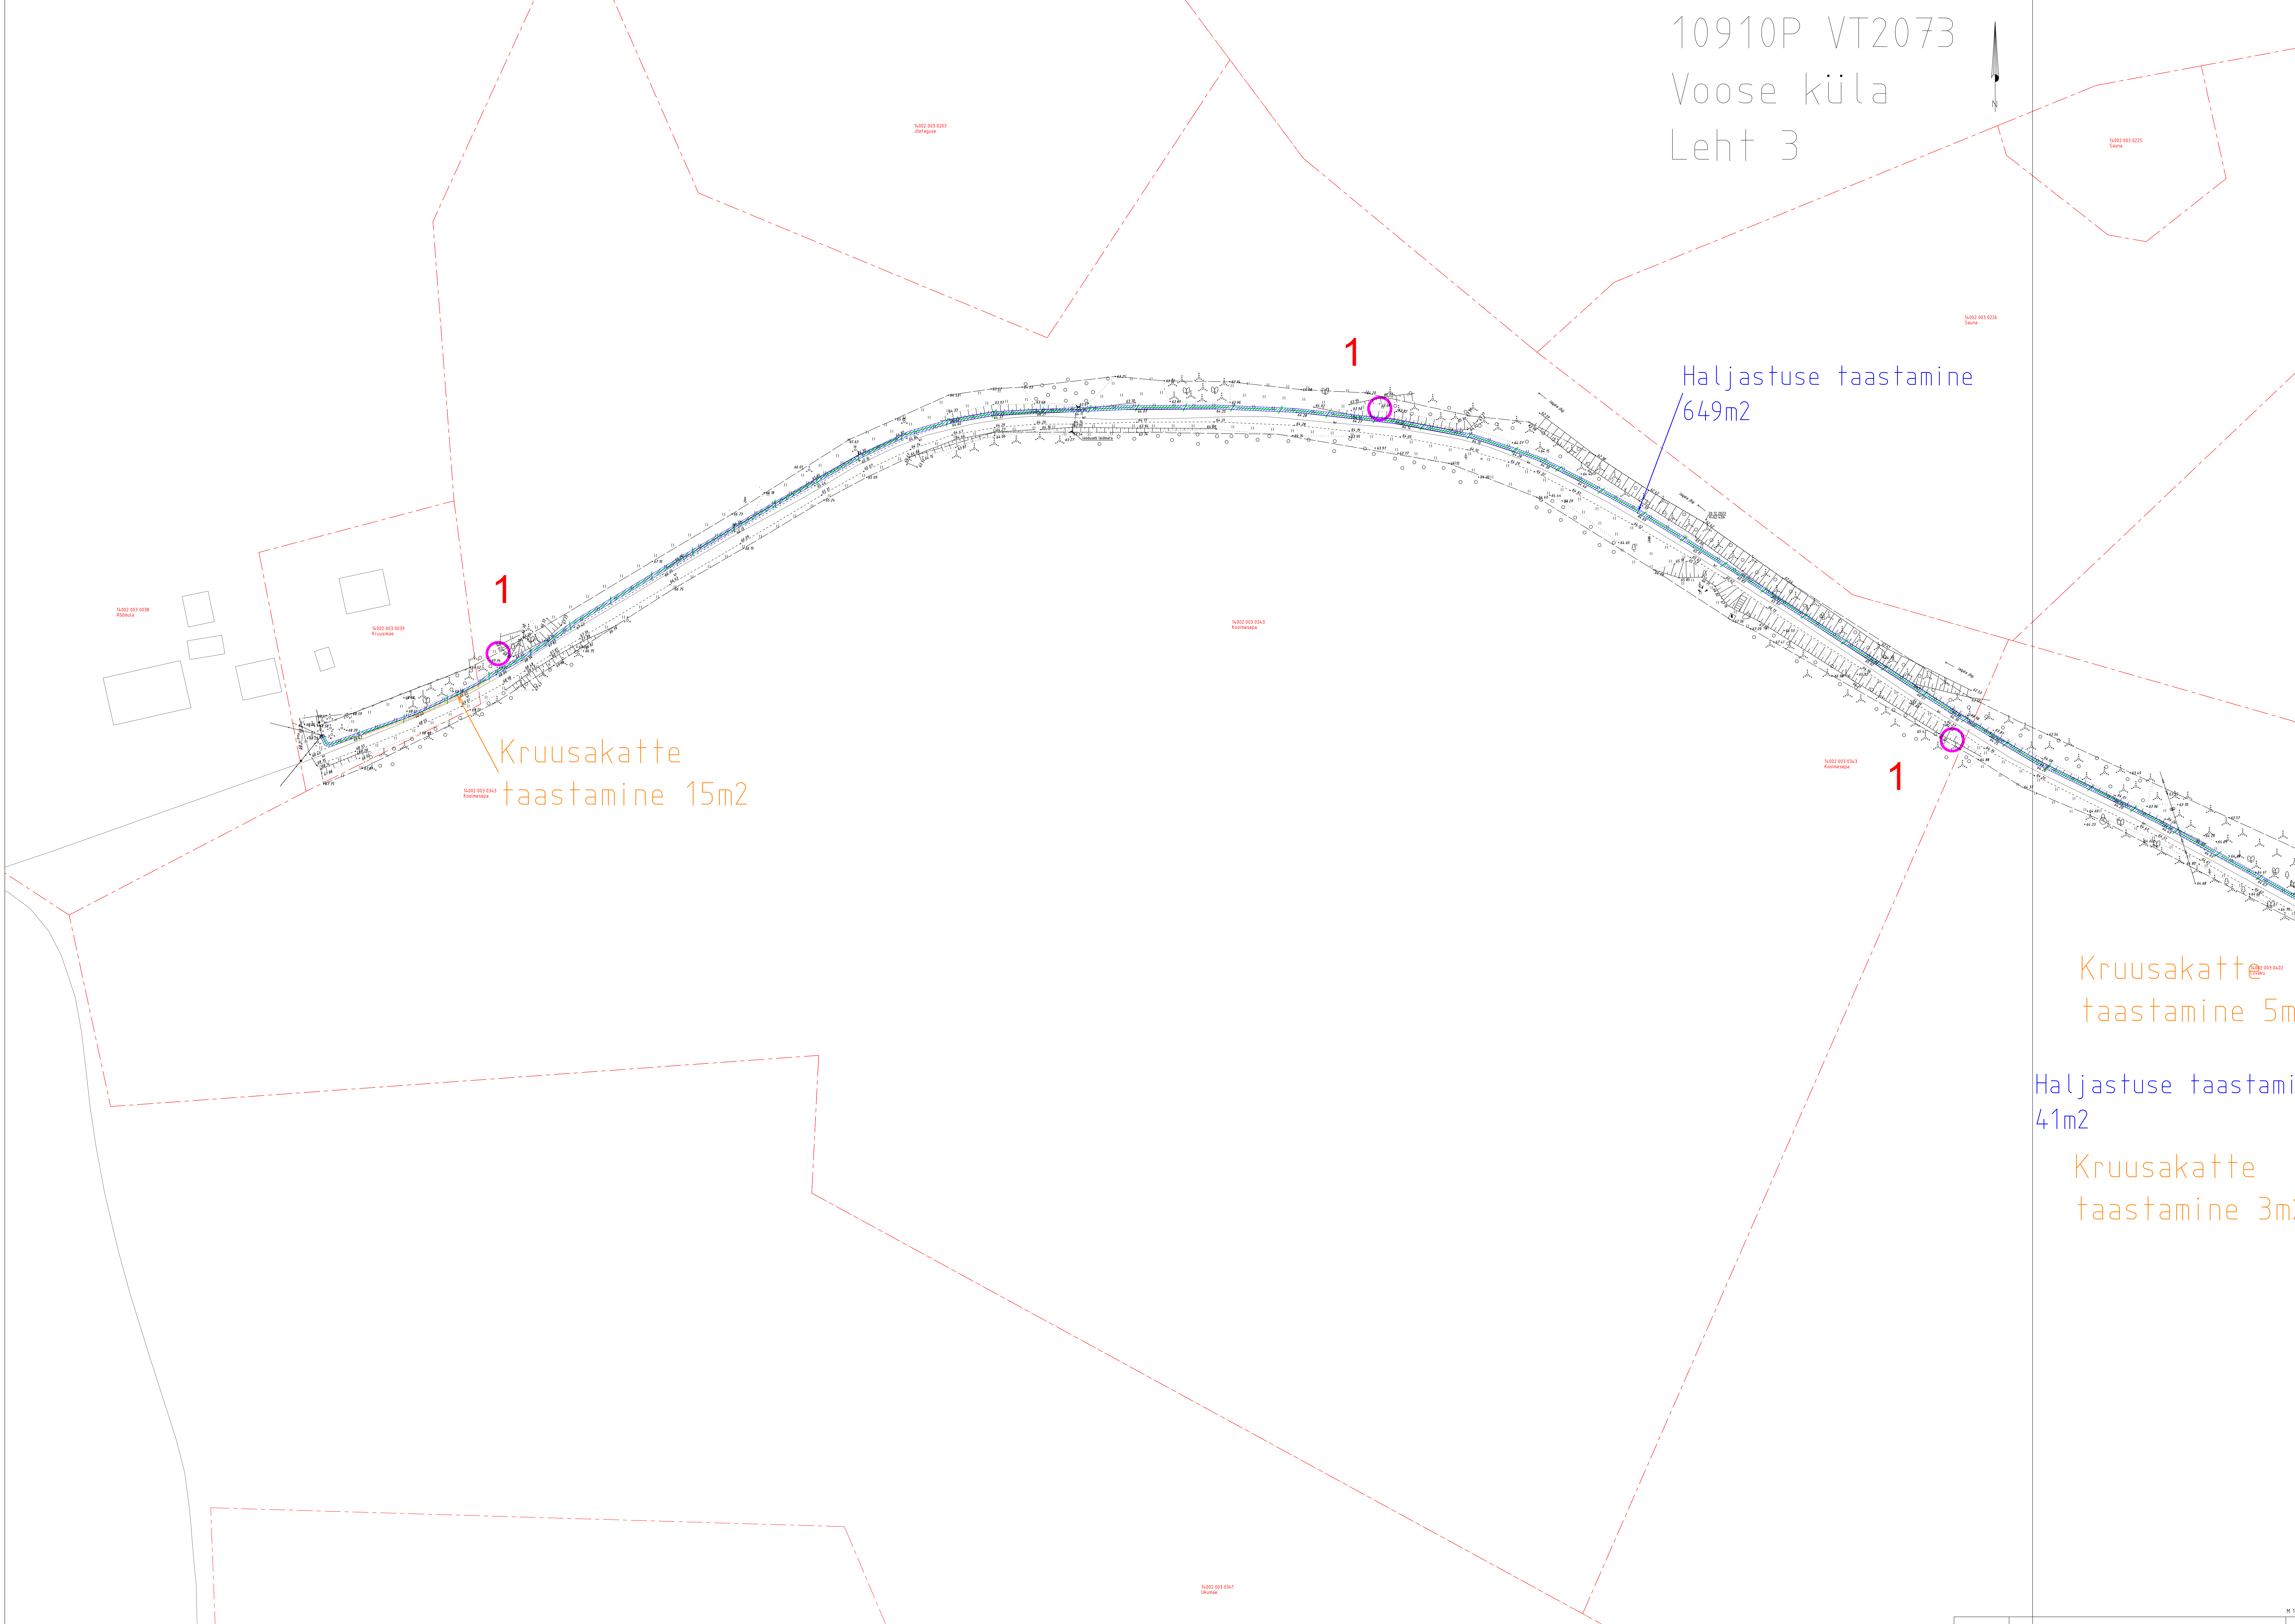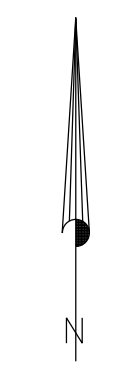

1
Kruusakatte
taastamine 15m²

1
Haljastuse taastamine
649m²



1
Kruusakatte
taastamine 5m²

Haljastuse taastamine
41m²
Kruusakatte
taastamine 3m²

10910P VT2073

Voose küla

Leht 4

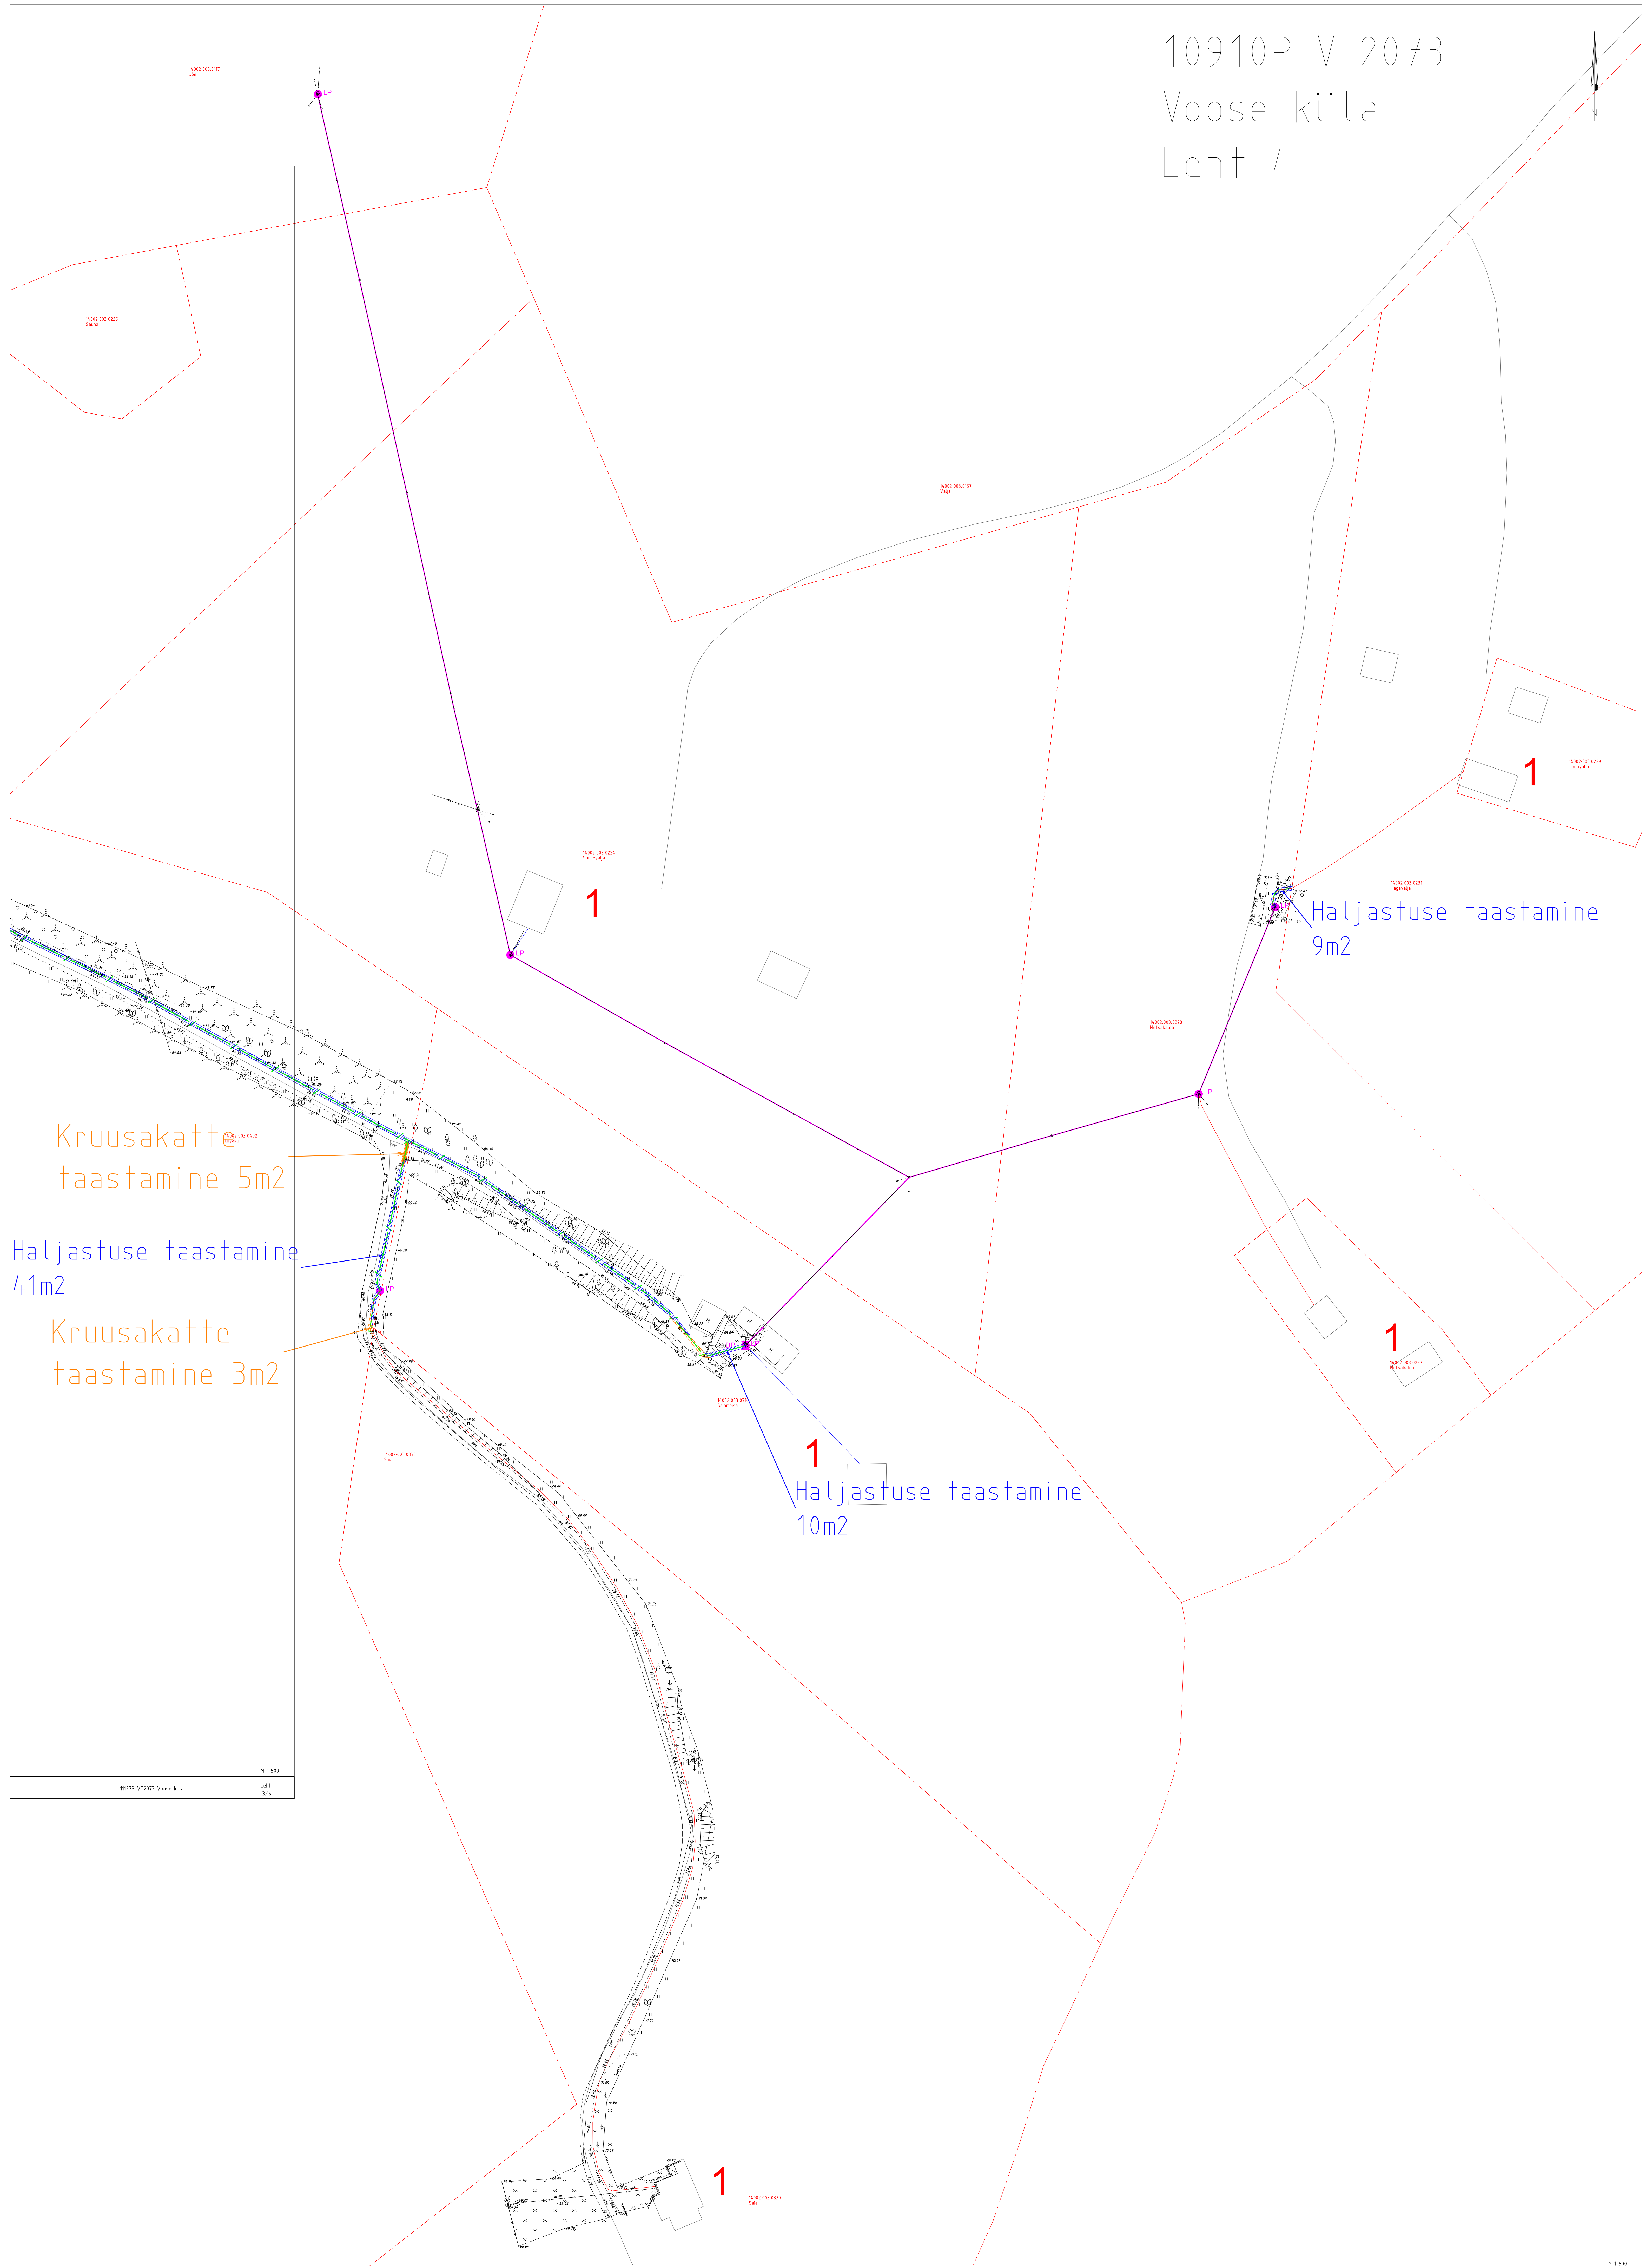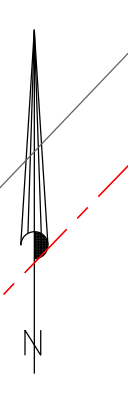

Kruusakatte
taastamine 5m²

Haljastuse taastamine
41m²

Kruusakatte
taastamine 3m²

Haljastuse taastamine
10m²

Haljastuse taastamine
9m²

M 1:500

1127P VT2073 Voose küla

leht
3/4

10910P VT2073
Voose küla
Leht 5



Haljastuse taastamine
111m²

Kruusakatte
taastamine 4m²


Haljastuse taastamine
495m²

Kruusakatte
taastamine 2m²

Kruusakatte
taastamine 4m²

Haljastuse taastamine
11m²

1

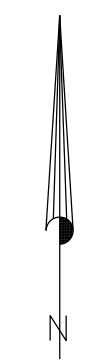

Kruusakatte
taastamine 5m²
Haljastuse taastamine
/20m²

1

Haljastuse taastamine
483m²

Kruusakatte
taastamine 2m²

Kruusakatte
taastamine 3m²

Haljastuse taastamine
38m²

1