Isikliku kasutusõiguse ala plaan
Lääne maakond, Lääne-Nigula vald, Nõmmemaa küla , 16150 Vaisi-Kuijõe tee kinnistu,
reg. nr. 14443550, katastritunnus 53101:002:0014
M 1:1000

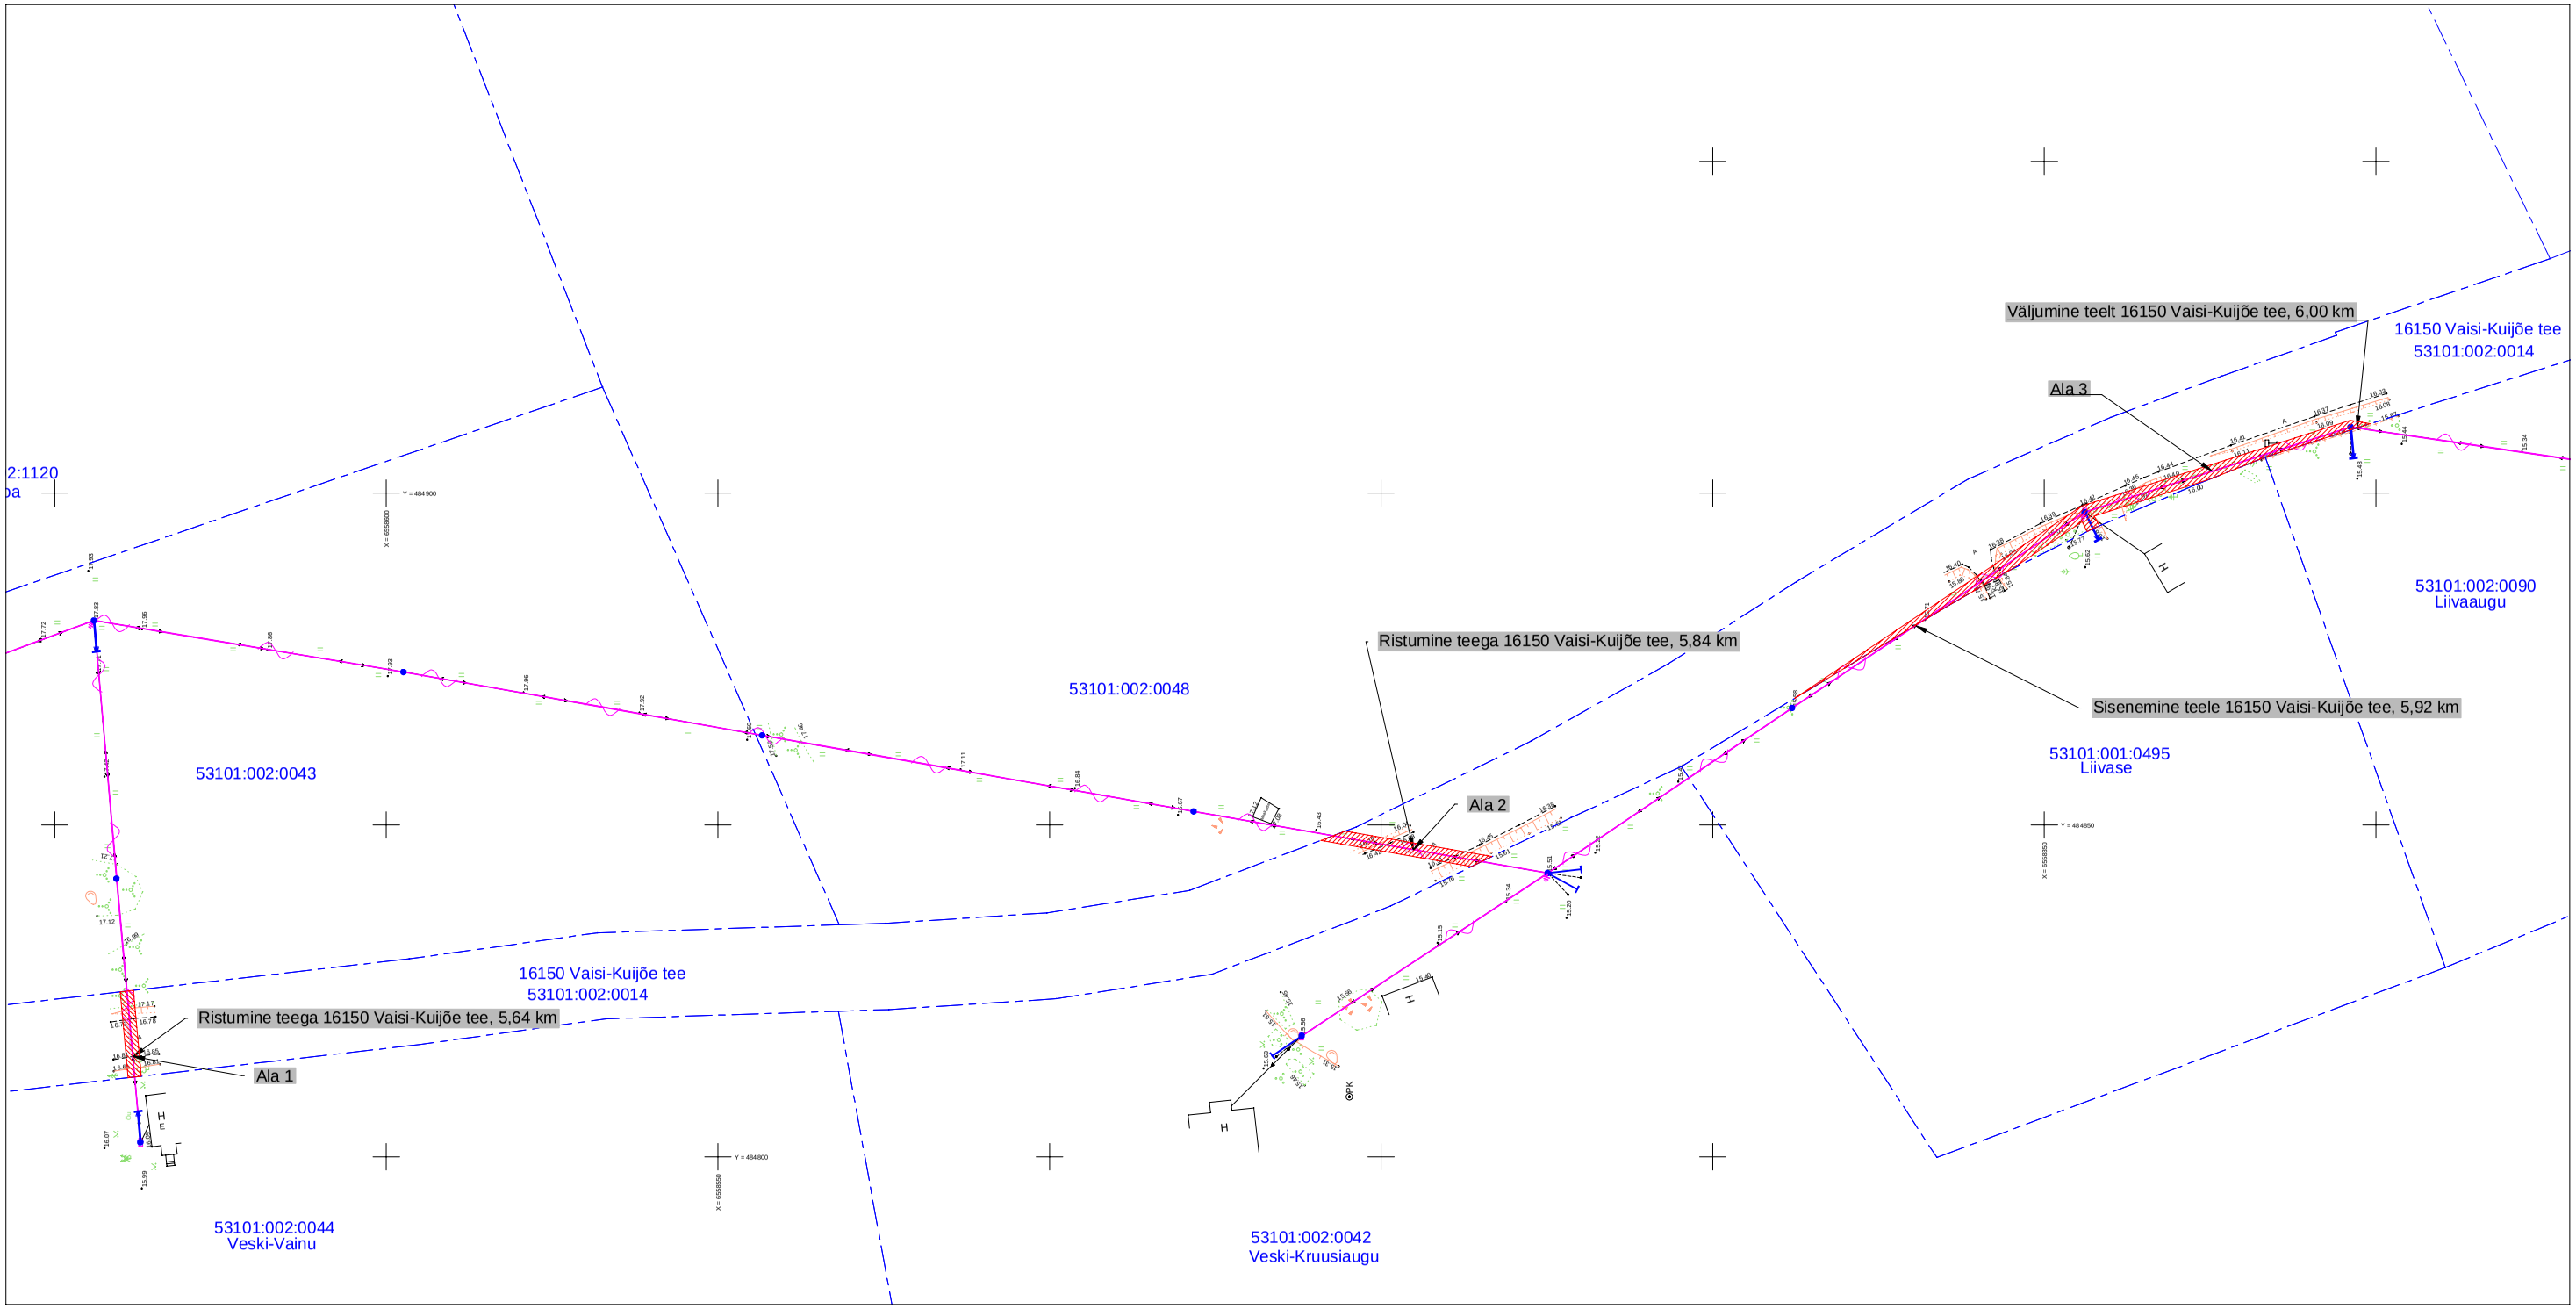

Kasutusõiguse ala
Katastriüksuse piir
Rekonstrueeritav 0,4 kV õhuliin
Asendatav mast
Asendatav tugi

Jrk nr	IKÕ ala Pos nr (plaanil)	Kinnistu registriosa number	Katastriüksuse tunnus, nimi ja sihtotstarve	Ala pindala ruutmeetrites m2
1	Ala 1	14443550	53101:002:0014 16150 Vaisi-Kuijõe tee Transpordimaa	26 m2
2	Ala 2	14443550	53101:002:0014 16150 Vaisi-Kuijõe tee Transpordimaa	46 m2
3	Ala 3	14443550	53101:002:0014 16150 Vaisi-Kuijõe tee Transpordimaa	142 m2

Kasutusõiguse ala 214 m².
Koostas: Keio Altoja, 53426415, Leonhard Weiss OÜ
Taotluse esitaja: Ülle Loopre
Töö nr: JTI267