

- Märkused
1. Projekti koostamisel oli aluseks Kirjanurk OÜ poolt 12.03.2026 koostatud töö nr. 14522G.
 2. Koordinaadid L-EST97 koordinaatide süsteemis. Kõrgused EH2000 süsteemis.
 3. Projekteeritud sidetrassi paigaldussügavus haljasalal on 0,7m ja tee muldes/all 1,0m. Riigitee maaüksusel on paigaldamissügavus kõrvalmaantee all min 1,5m, haljasalal min 1,0m, kraavi põhjast min 1,0m.
 4. Tööde teostamisel tuleb lähtuda liinirajatiste kaitsevööndis tegutsemise eeskirjast.
 5. Töid tuleb teostada vastavalt kõikidele kehtivatele seadustele, normidele, standarditele, nõuetele ja tehnoloogiatele.
 6. Enne ehitustööde alustamist määrata olemasolevate kommunikatsioonide täpsed sügavused.
 7. Peale tööde lõppu tihendada trassi paigaldusjälg ja taastada eelnev olukord.
 8. Tööpiirkond tuleb puhastada ehitusprahist, materjalidest jms- taastades piirkonna endise välisilme ja kvaliteedi.

Märkused:

Koordinaadid L-EST97 süsteemis, kõrgused EH2000 süsteemis

Katastriüksuste piirid: väljavõte Maa- ja Ruumiametist 12.05.2026. Kihil "PIIR" esitatud piirjoonte asukohad on informatiivsed.



TÖÖ NR	14510P	OBJEKT	Ramsi aleviku Telia sidevõrk
TÖÖ KOOD	PF14561	AADRESS	Viljandi maakond Viljandi vald
KOOSTAS	T. Raide	FAIL	14510P asendiplaan
KONTROLLIS	H. Jürmann	MÕÕTKAVA	1:500
KOOSTATUD	12.05.2026	LEHT	1 / 3
		JOONIS	Siderajatiste asendiplaan

Kirjanurk

TEL003987 EEG000316 EEP004848

Yld@kirjanurk.ee, rg-kood 12592543

Lossi 33 Põltsamaa linn Jõgevamaa 48104

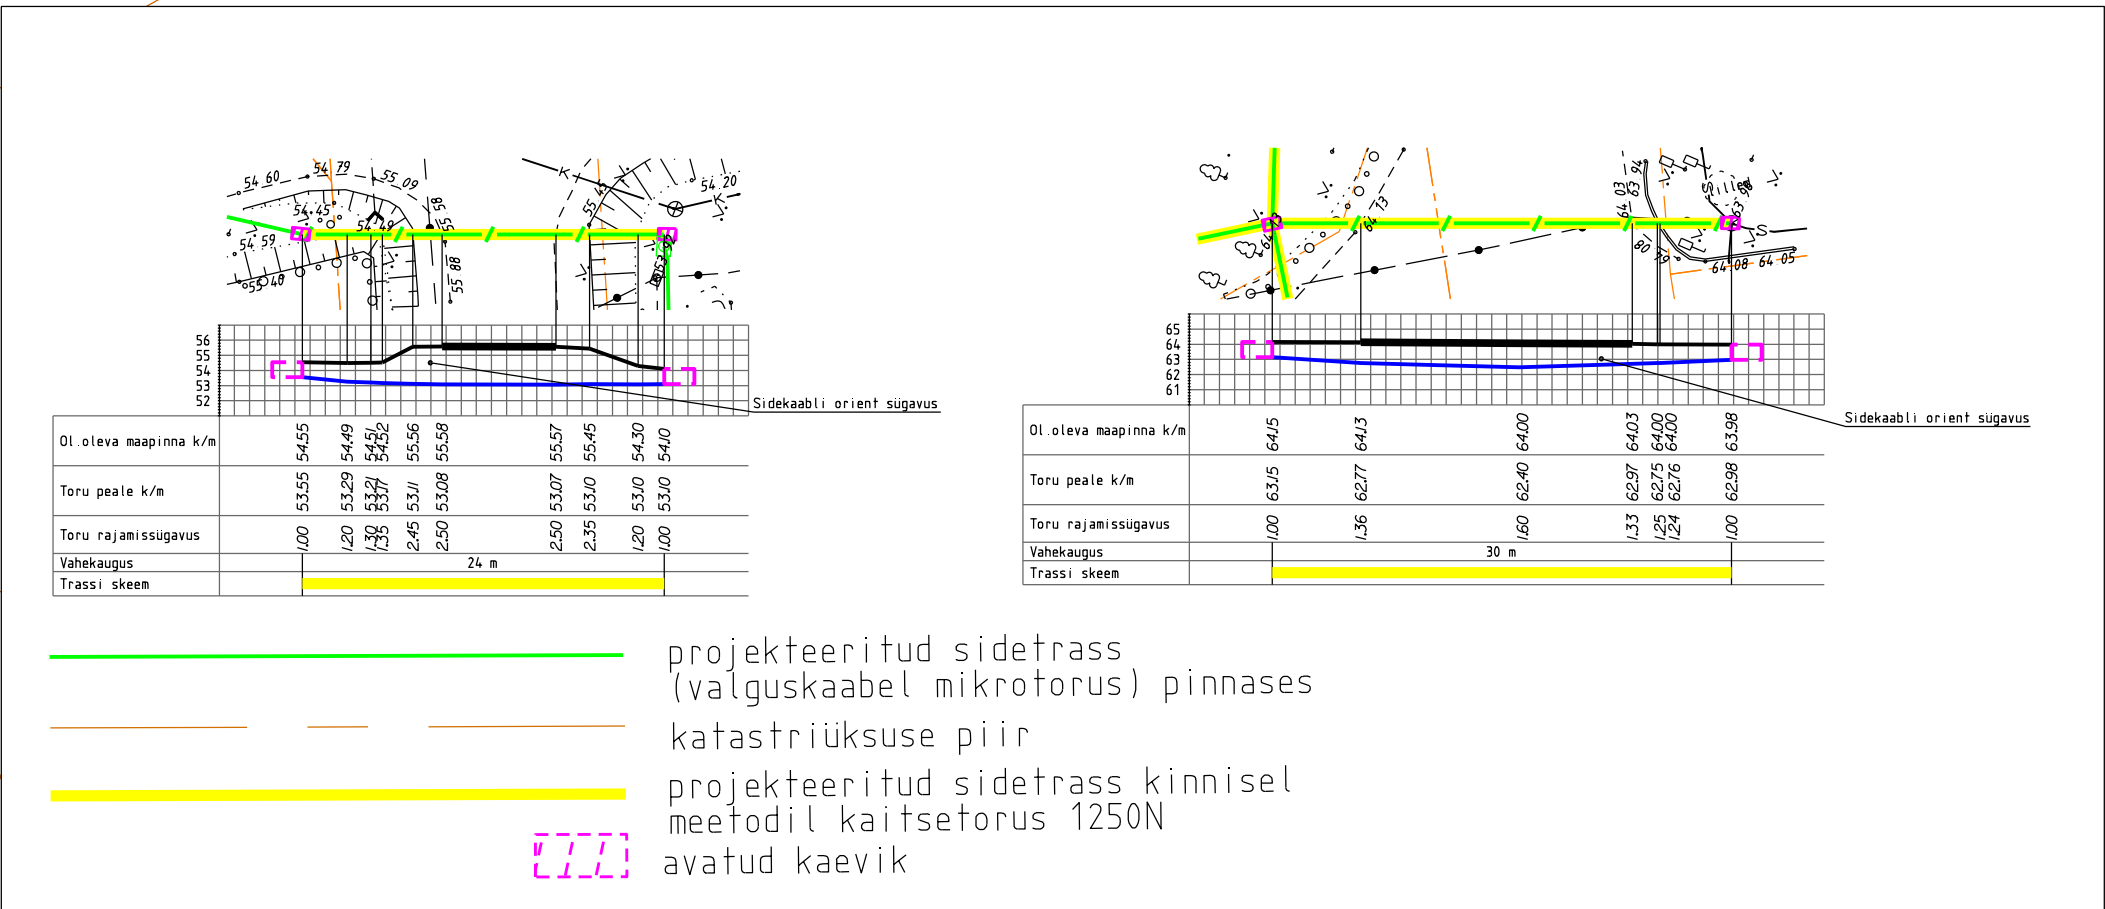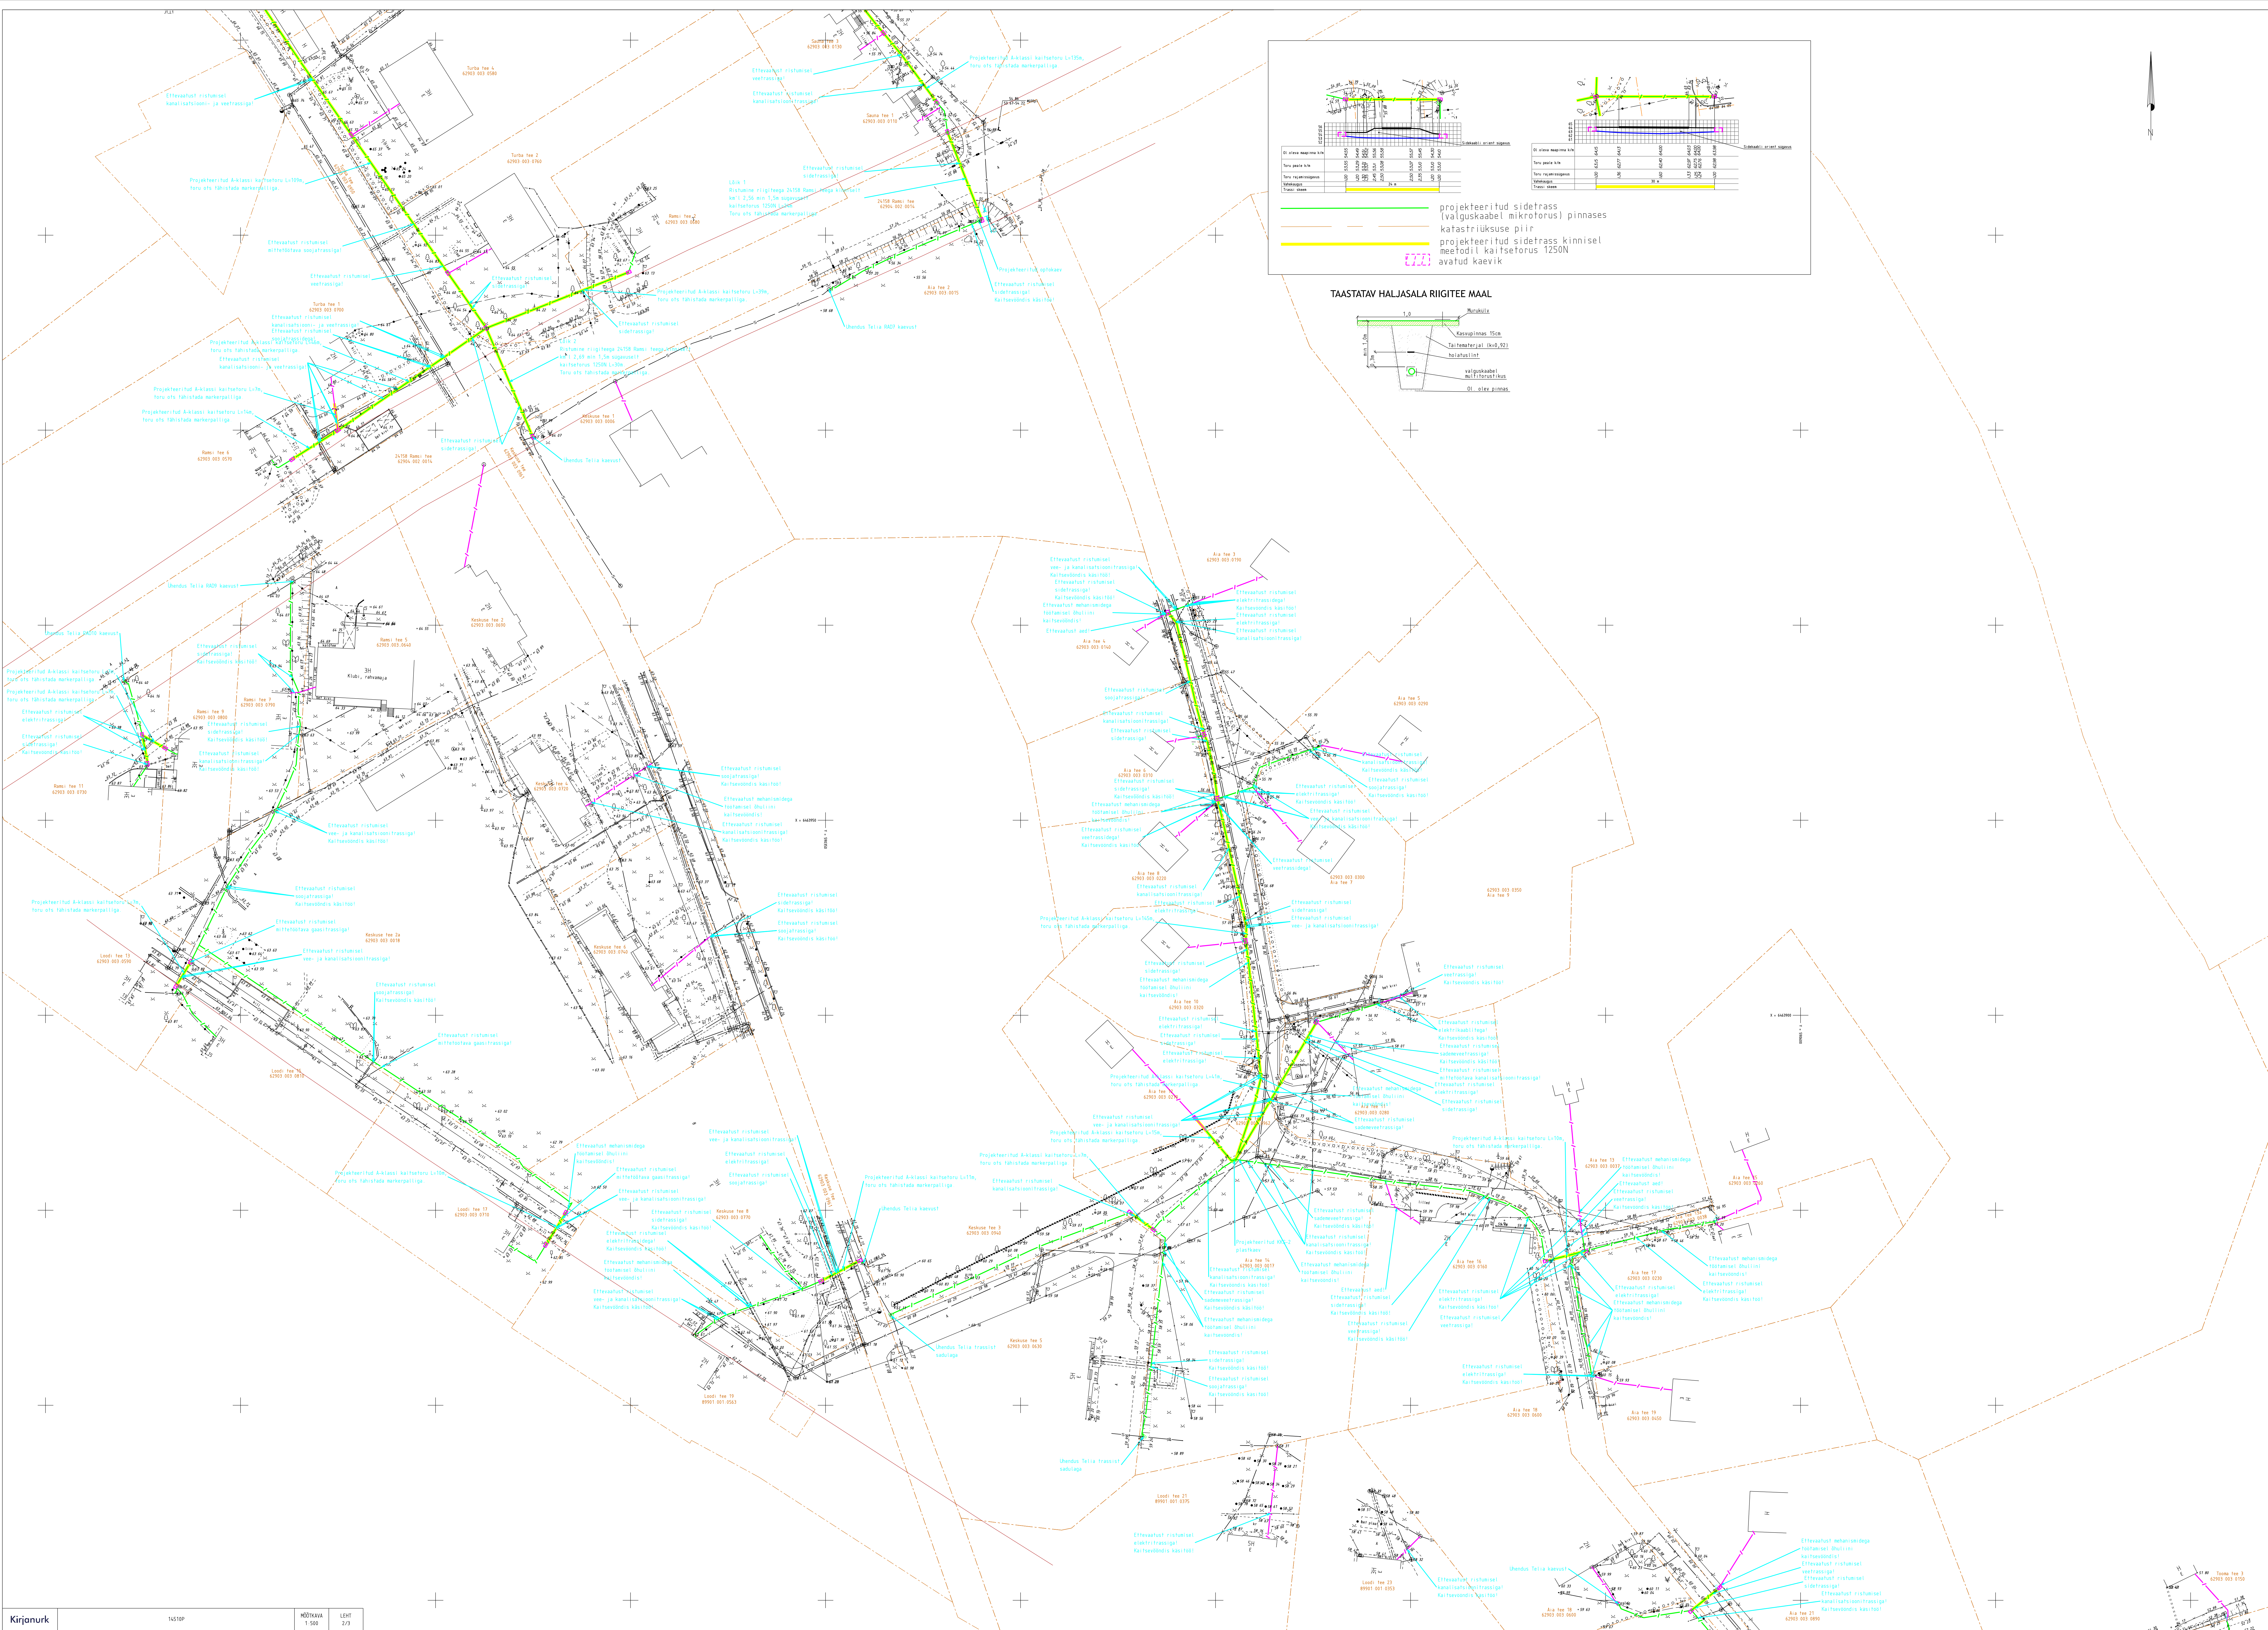

TAASTATAV HALJASALA RIIGITEE MAAL

