



Märkusid:			
Koordinaadid L-EST97 süsteemis, kõrgused EH2000 süsteemis			
Katastrirüksuste piirid: väljavõte Maa- ja Ruumiametist 12.05.2026. Kihil "PIIR" esitatud piirjoonte asukohad on informatiivsed.			
TÜÜ NR	14510P	OBJEKT	Ramsi aleviku Telia sidevõrk
TÜÜ KOOD	PF14561	AADDRESS	Viljandi maakond Viljandi vald
KOOSTAS	T. Raide	FAIL	14510P katete taastamine
KONTROLLIS	H. Jürmann	MÕÕTKAVA	1:500
KOOSTATUD	18.06.2026	LEHT	1 / 3
		JOONIS	Katete taastamine

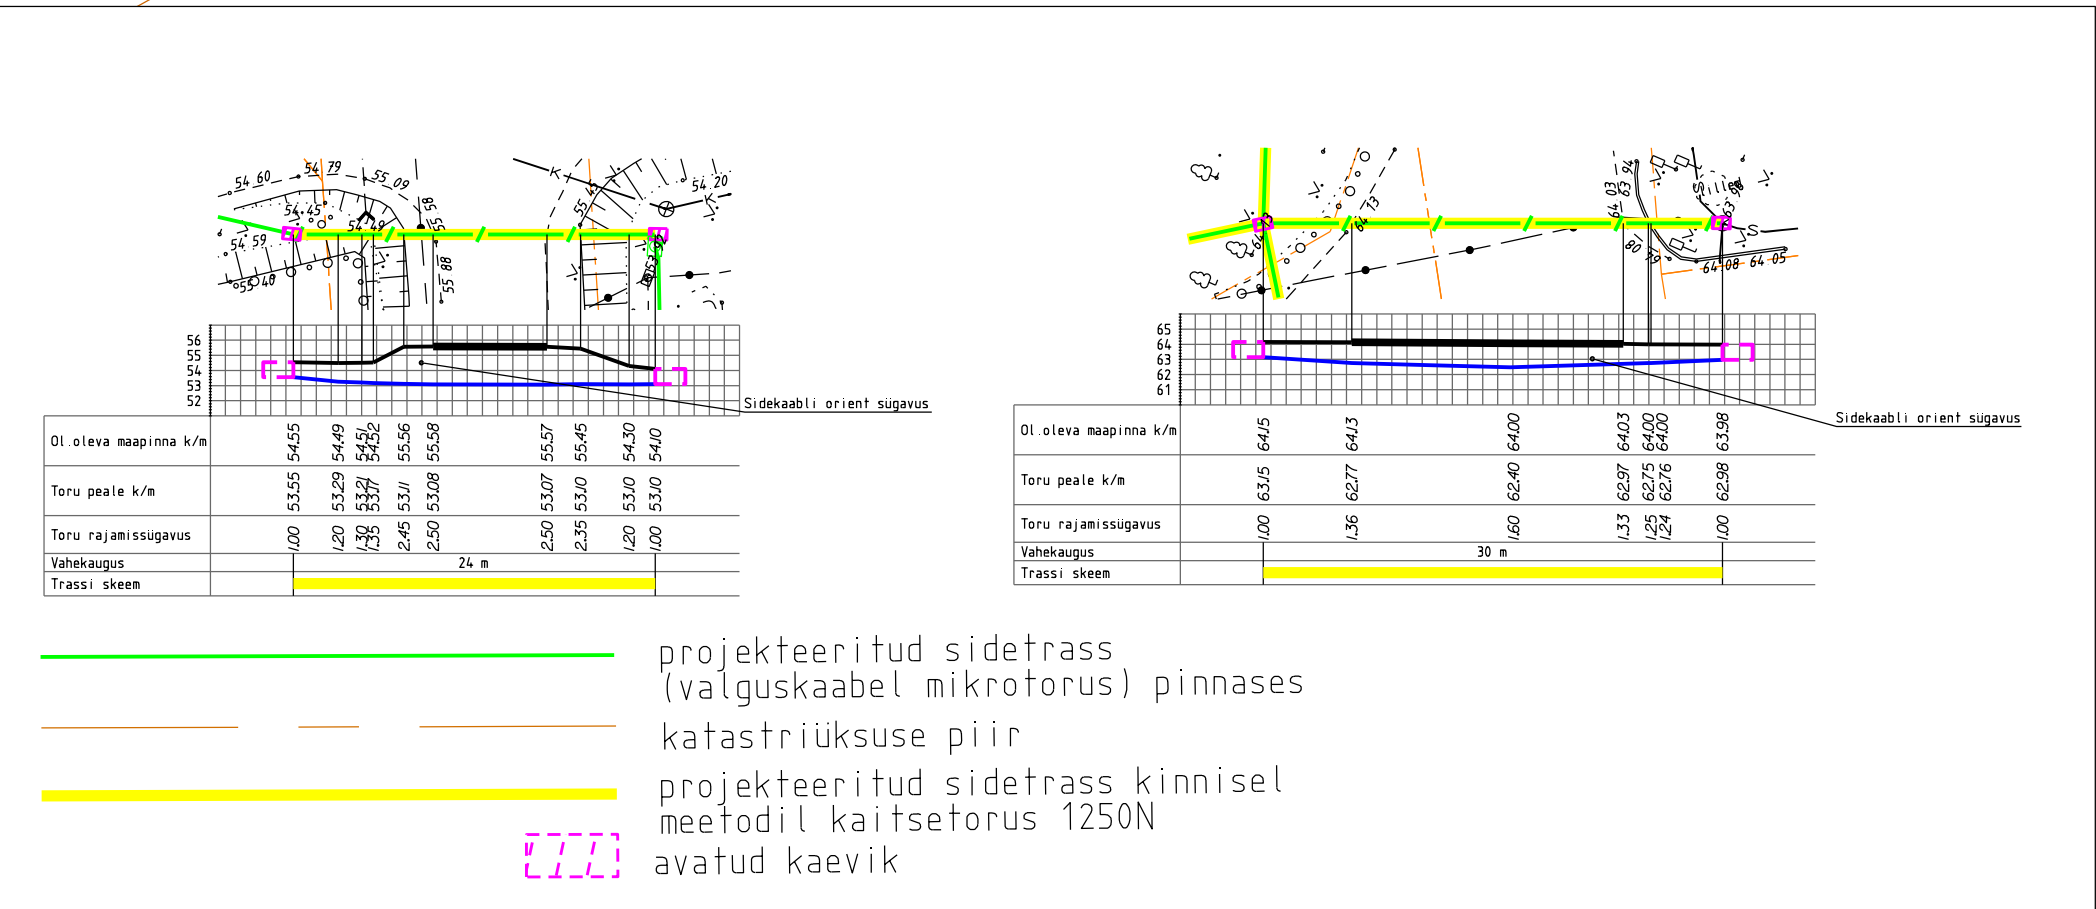

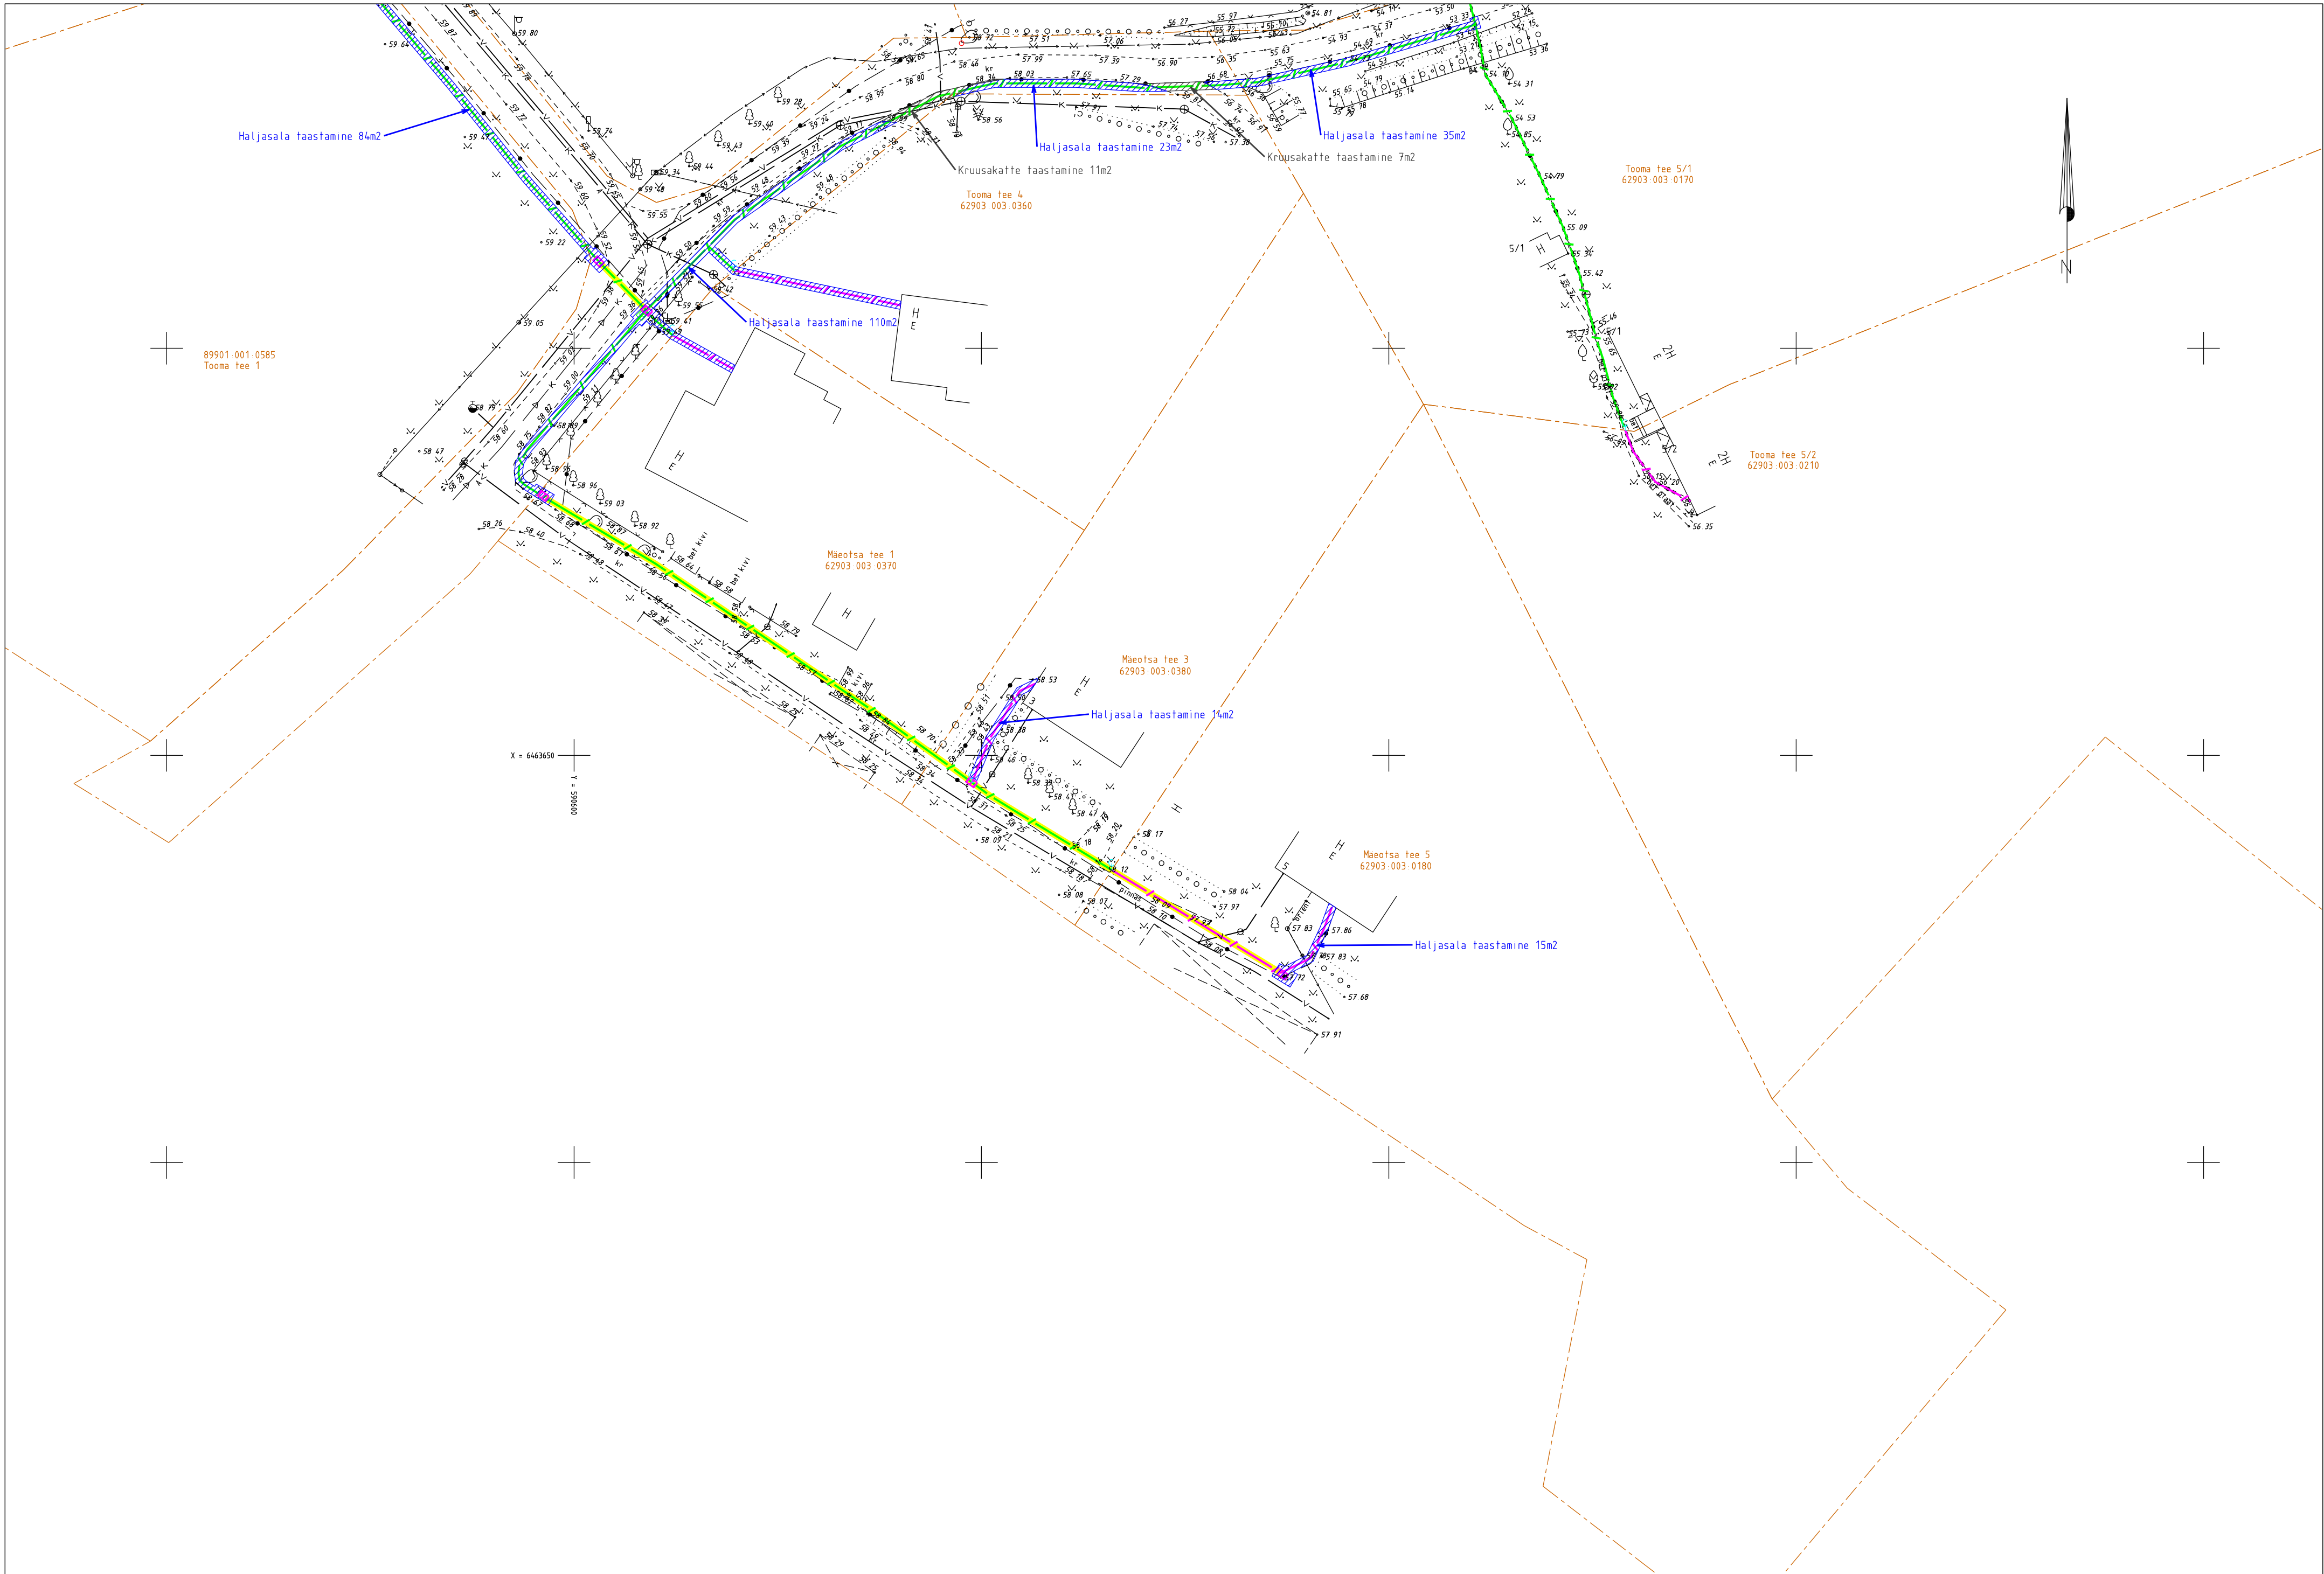

89901.001.0585
Tooma tee 1

Haljasala taastamine 84m2

Tooma tee 4
62903.003.0360

Haljasala taastamine 23m2

Haljasala taastamine 35m2

Kruusakatte taastamine 7m2

Tooma tee 5/1
62903.003.0170

Tooma tee 5/2
62903.003.0210

Maeotsa tee 1
62903.003.0370

Maeotsa tee 3
62903.003.0380

Haljasala taastamine 14m2

Maeotsa tee 5
62903.003.0180

Haljasala taastamine 15m2

X = 6463650

Y = 6463650