


Kaardileht nr 6314 Rapla

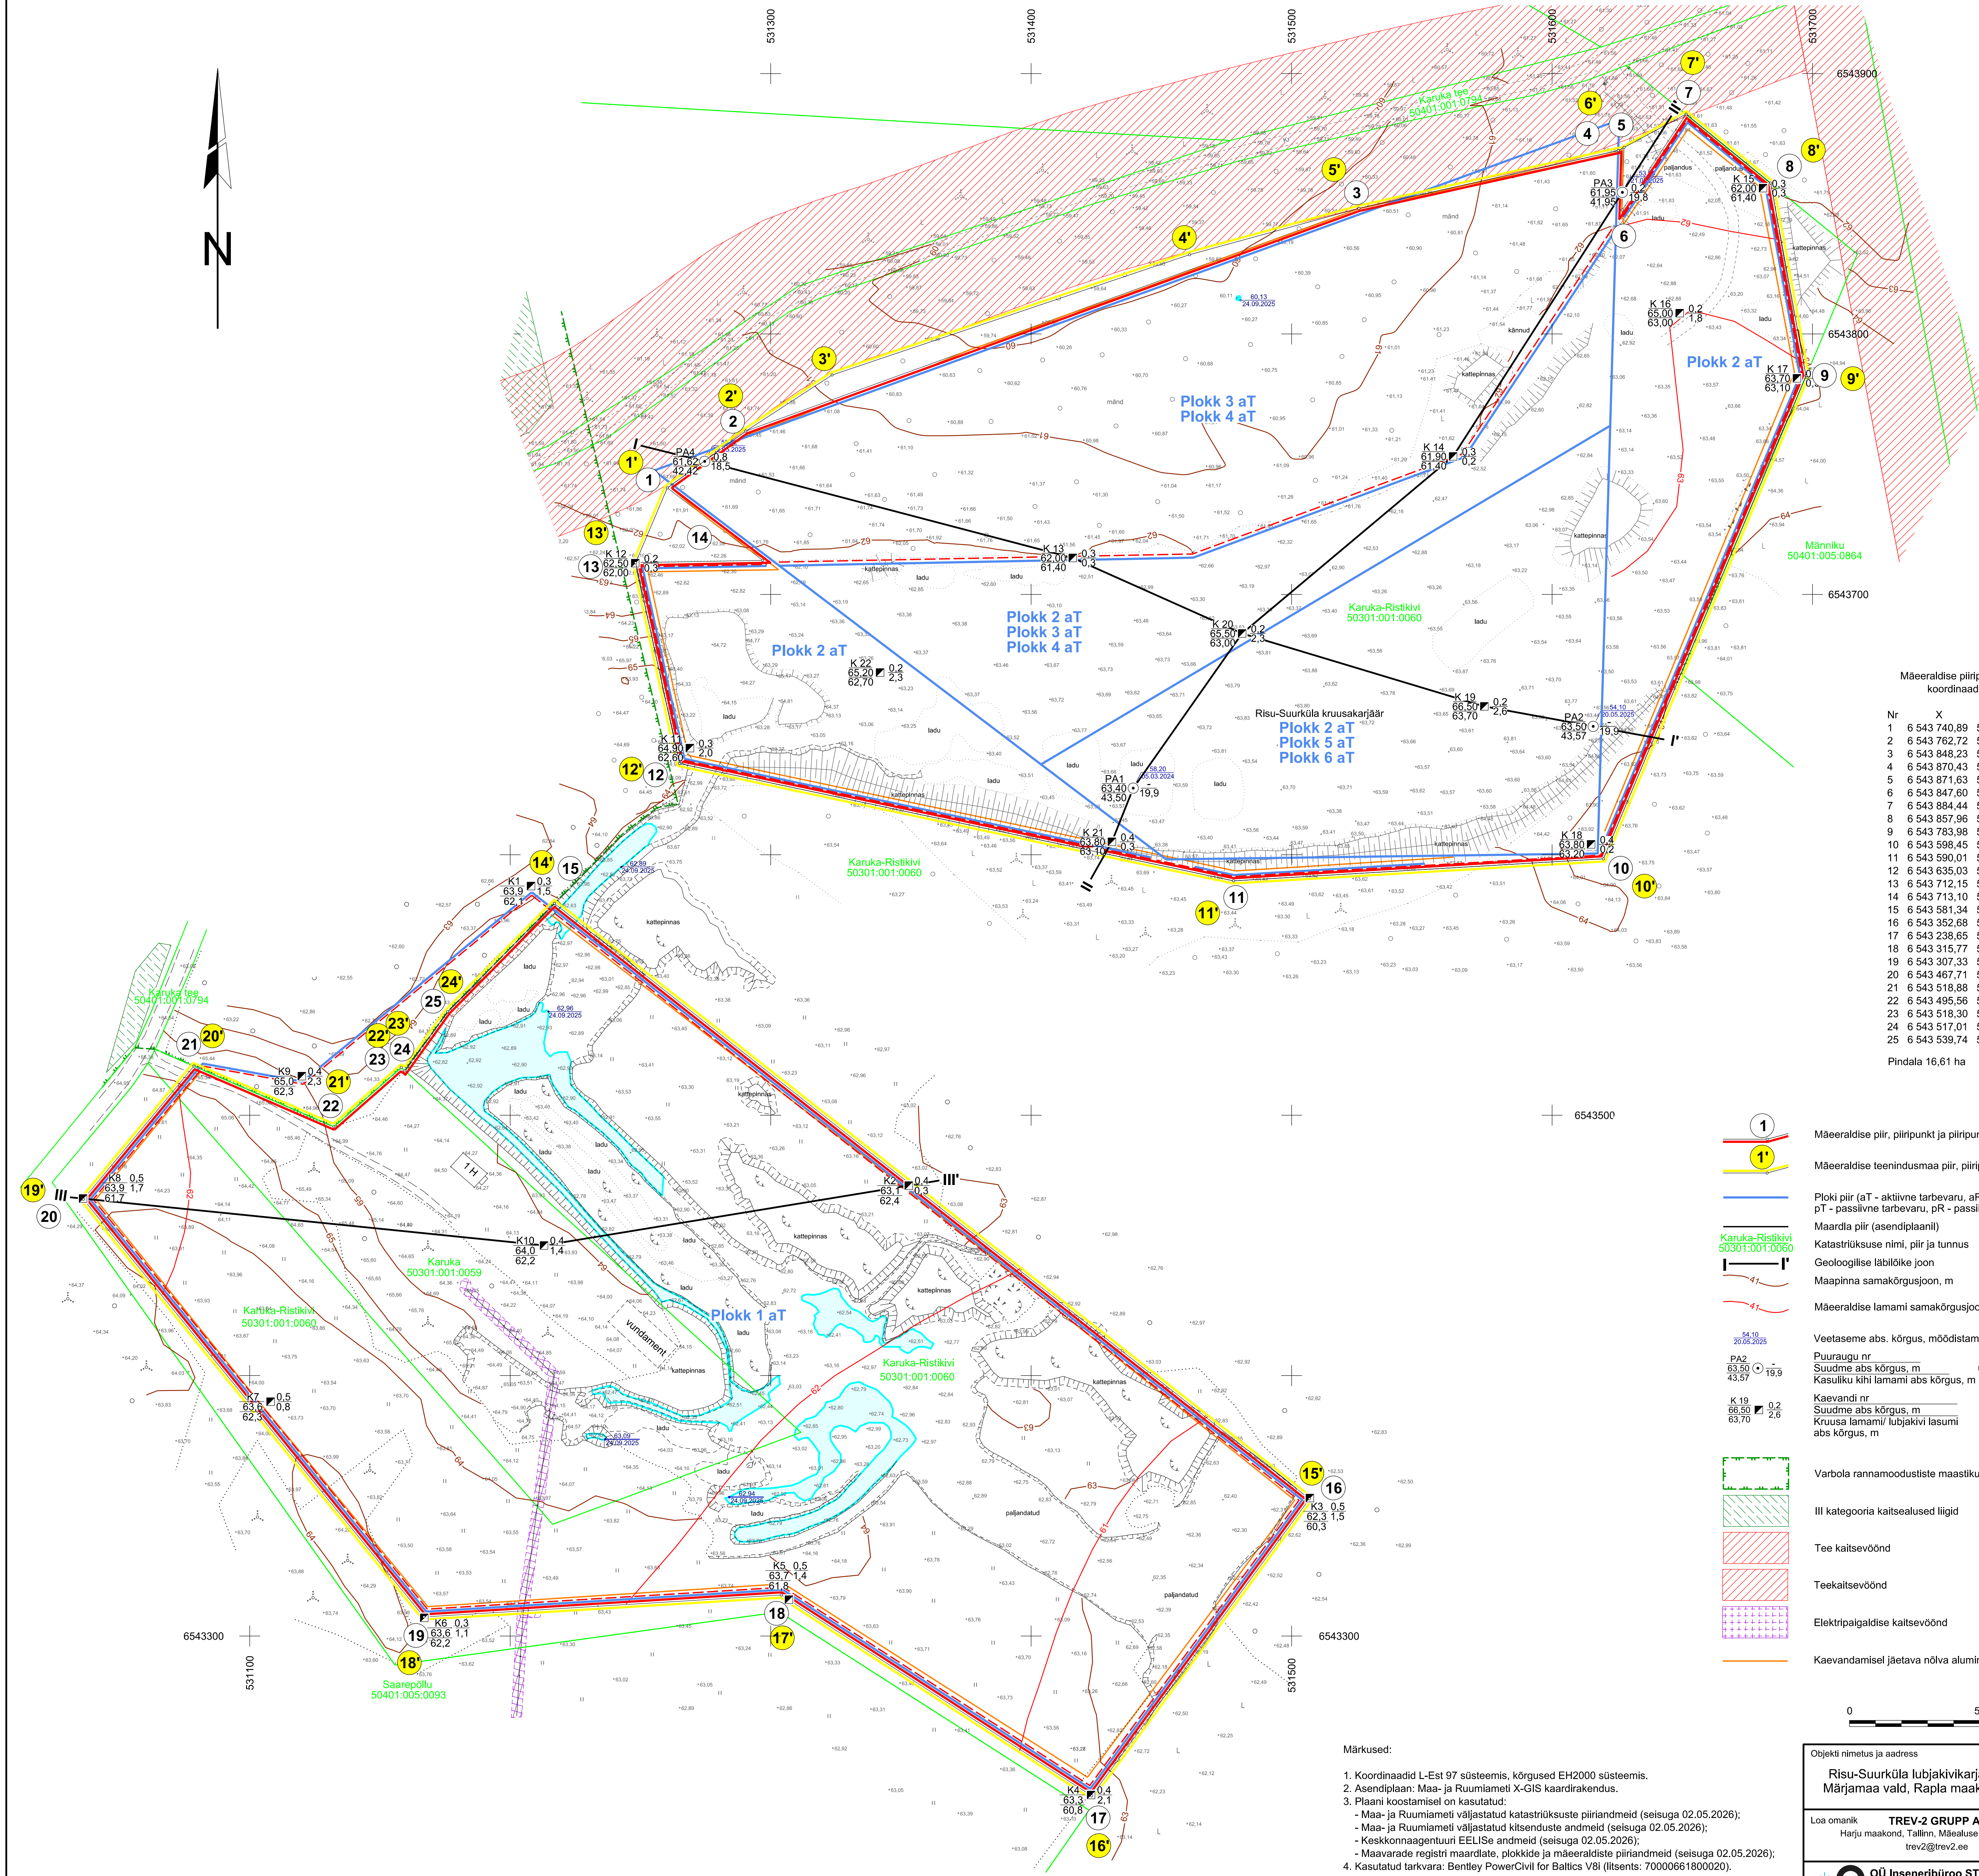

**Märkused:**

1. Koordinaadid L-Est 97 süsteemis, kõrgused EH2000 süsteemis.
2. Asendiplaan: Maa- ja Ruumiinformatsiooni X-GIS kaardirakendus.
3. Plaanri koostamine on kasutatud:
  - Maa- ja Ruumiinformatsiooni väljastatud katasrühkade süsteemi piirandmeid (seisuga 02.05.2026);
  - Maa- ja Ruumiinformatsiooni väljastatud kilsendude süsteemi (seisuga 02.05.2026);
  - Keskkonaaugenturi EELISe andmeid (seisuga 02.05.2026);
  - Maavarade registri maardlate, plottide ja maaerialade piirandmeid (seisuga 02.05.2026).
4. Kasutatud tarkvara: Bentley ProjectWise for Ballics V8i (litsents: 7000061800020).

|   |  |   |
|---|--|---|
| Ohtjeki nimetus ja aadress<br><b>Risu-Suurküla lubjakivikarjäär</b><br>Märjamaa vald, Rapla maakond                                                                                       |  | Joonise sisu   |
| Loa omanik<br><b>TREV-2 GRUPP AS</b><br>Harju maakond, Tallinn, Mäealuse tee 2/4, 12618<br>trev2@trev2.ee                                                                                 |  | Mäeeraldise plaan<br><br>Graafiline lisa 1/3<br><br>Mõõtkava 1 : 1000   |
|  <b>OÜ Inseneribüroo STEIGER</b><br>Männiku tee 104, 11216 Tallinn<br>+372 668 1011, info@steiger.ee |  | Koostas <b>Tauri Põldema</b><br><i>/Alkirjastatud digitaalselt/</i><br><br>Kinnitas <b>Erki Vaguri</b><br><i>/Alkirjastatud digitaalselt/</i><br><br>Kuupäev 09.06.2026<br><br>Töö nr 26/5541 |