


Ehitustööde ajal maanteel
parkimine keelatud

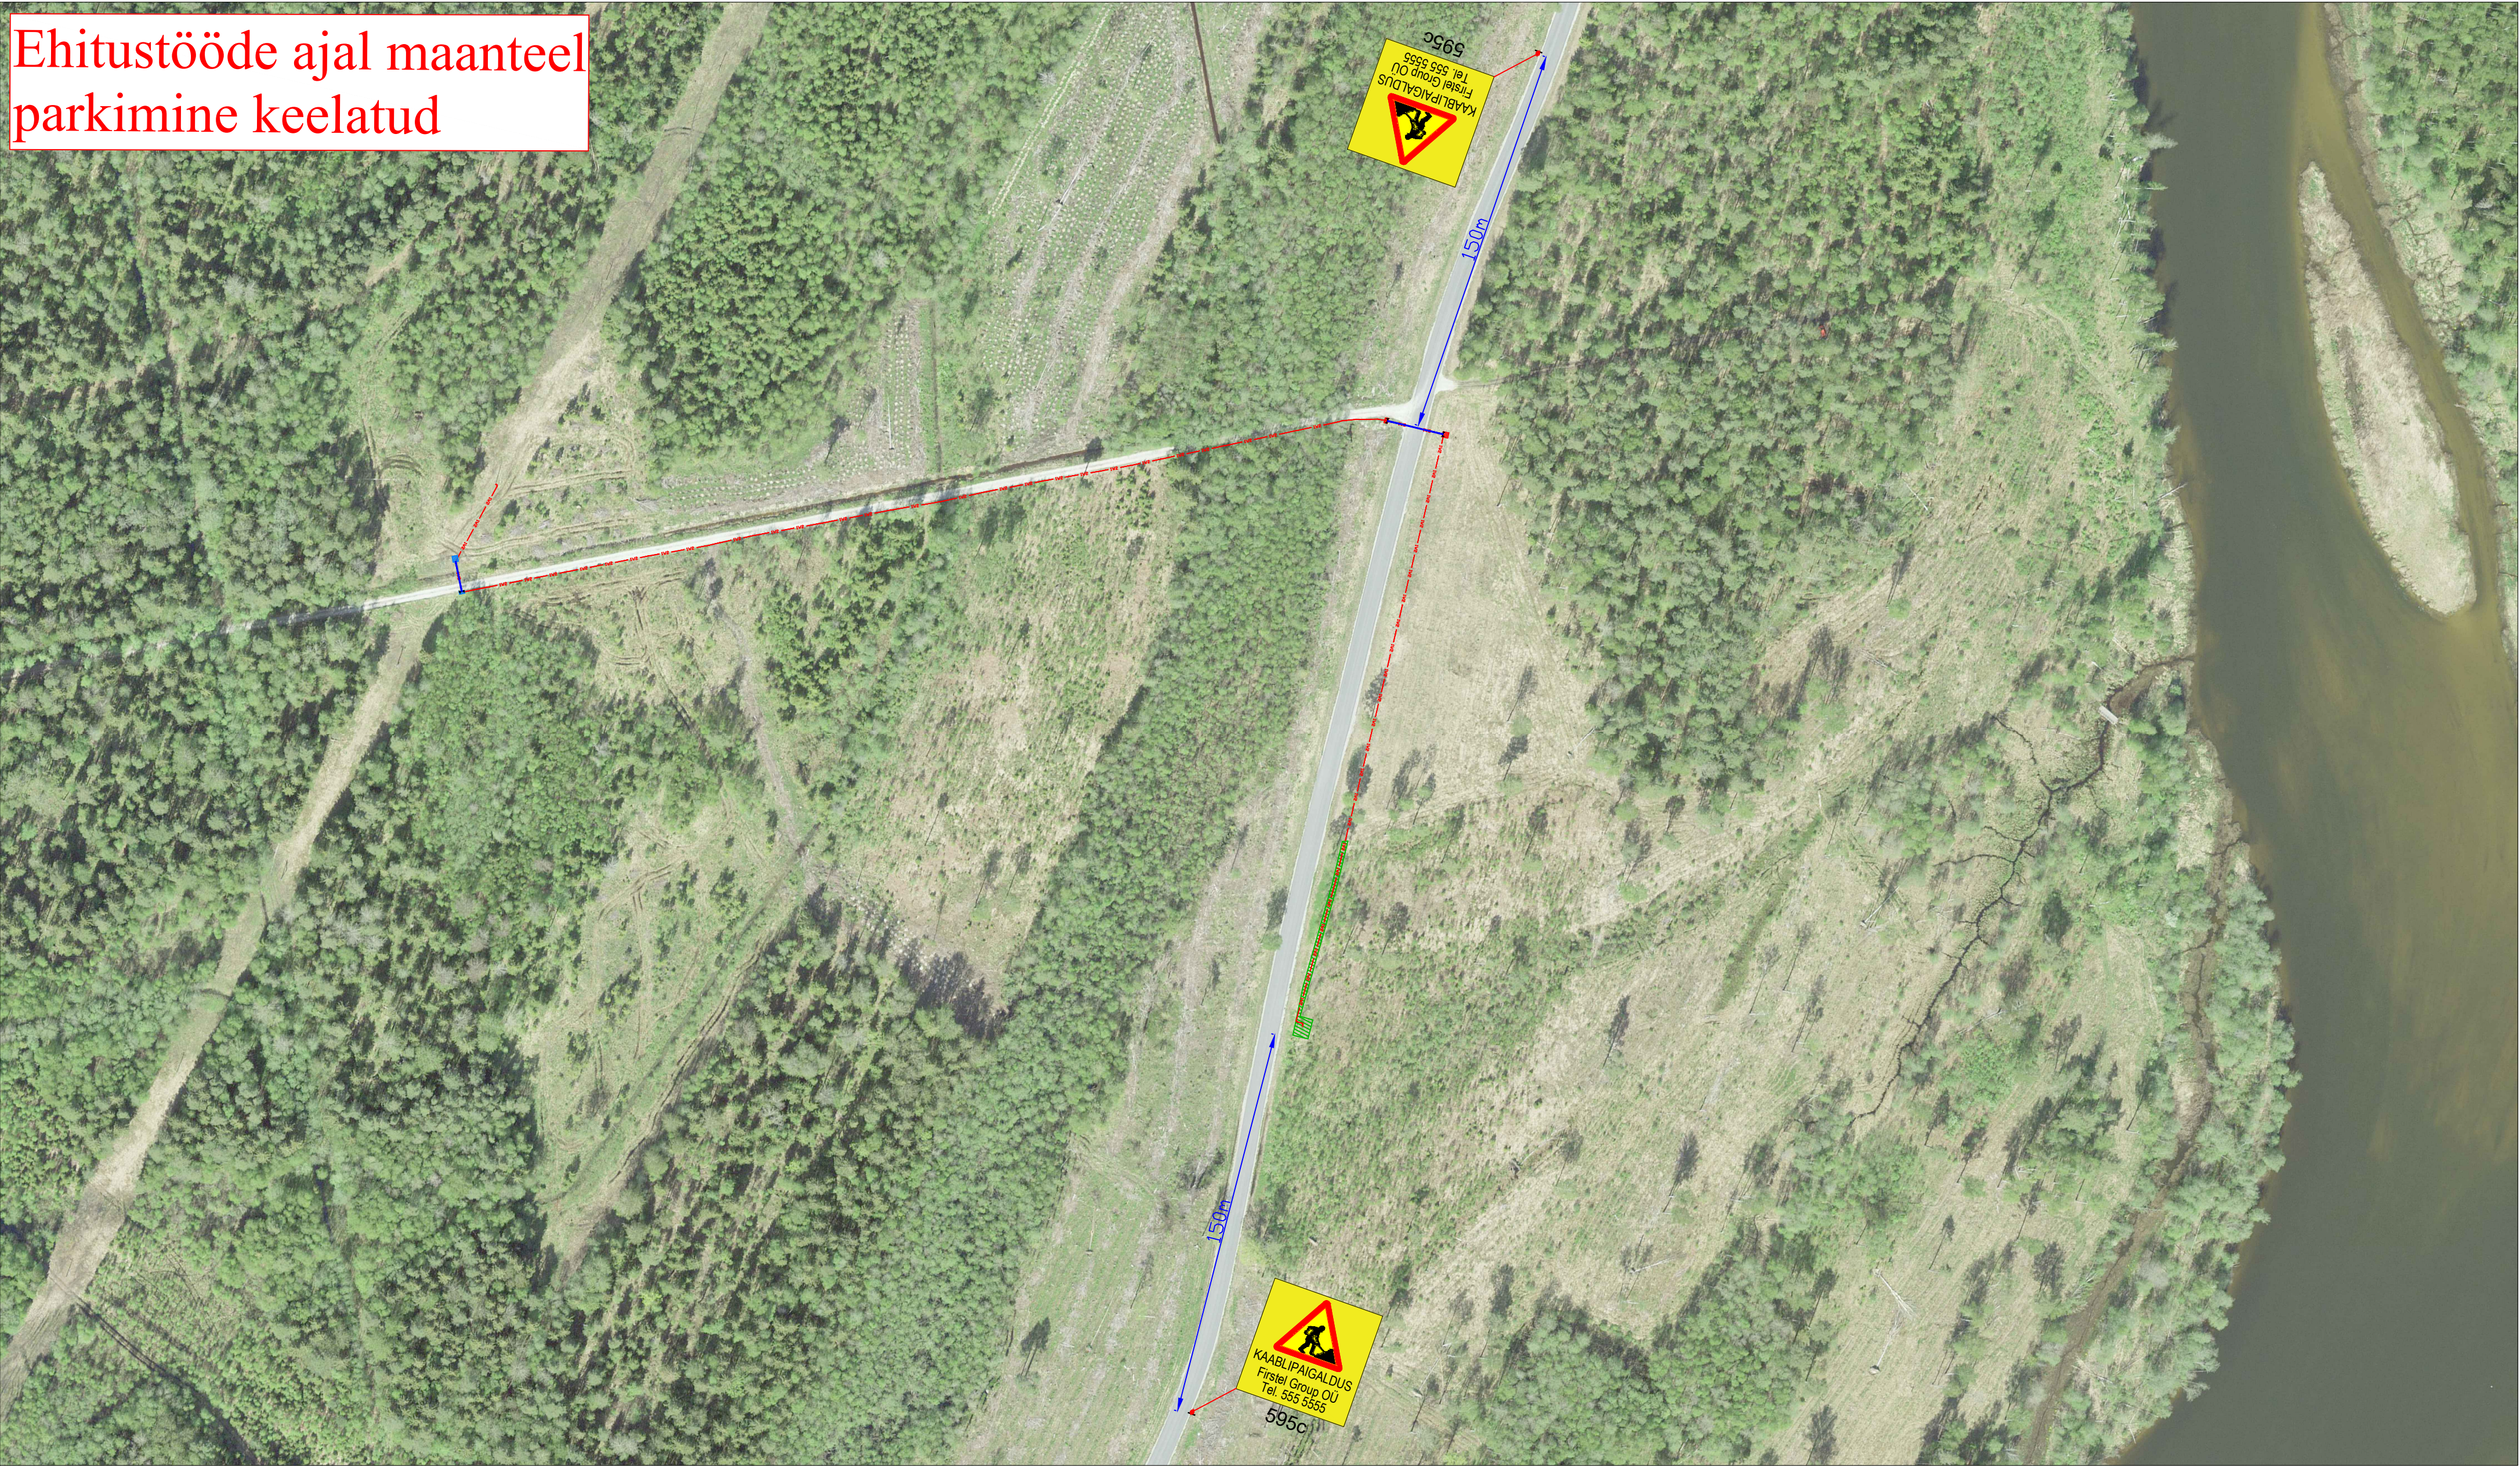

Märkused:

1. Muud olemasolevad liiklusemärgid, mis lähevad vastuollu antud ajutise ehitusaegse liikluskorraldusega, tuleb kinni katta.
2. Vajadusel korrigeerida liikluskorralduse tööetapil olukorra kohaseks.
3. Vajadusel lisada objektile täiendavaid liiklusemärgid.
4. Ajutised ehitusaegsed liiklusemärgid tuleb paigaldada nii, et nad on liiklejale üheselt mõistetavad ja arusaadavad.
5. Tagada kogu ehitustööde vältel ajutiste liiklusemärgide püstitamine ja loetavus.
6. Joonist lugeda märgitud numbrite järgi.

Lisa märkused:

1. Aasta keskmine ööpäevane liiklus 139
Sõiduaudod ja pakiautod (%) 94
Veoautod ja autobussid (%) 5
Autorongid (%) 1
2. Antud asulavälisel lõigul kehtib statsionaarne kiirusepiirang 90 km/h

LEPPEMÄRGID			 Tähe põik 8, Kambja vald, Tartu maakond Telefon: +372 5248 400 E-post: info@lounaliiklus.ee	Projekti nimetus: Permisküla metskond 130 kinnistu liitumine elektrivõrguga	Kuupäev 14.05.2025
	Töötsoon		Paigaldatav ajutine liiklusmärk		
	Puurimine kinnisel meetodil		Olemasolev liiklusmärk		
Koostas: Indrek Vähi			Tellija: Firstel Group OÜ	Objekti asukoht: Tee nr 13182 Jaama-Kuningaküla km 5,6	Töö nr: 142/25
			Joonis: Ajutine liikluskorralduskeem	Joonis nr : 1 - (1)	Mootkava